

27/12/2023

Dossier

Naam persoon

Identificatie persoon

**Detail van het geselecteerde artikel**

Kadastrale afdeling

24028 GEETBETS 1 AFD/GEETBETS/

Ligging	Pol/Wa	Sectie	Nummer van het perceel	Aard	Opp. in ca	Inhoud in m3	Jaar van beëindiging van de opbouw	Code	Kadastraal inkomen
1 - Kolkstraat 7	24028W 2	F	0100/02LP0000	HUIS	625.0	---	1935	2F	530

Deze kopij van kadastrale inlichtingen is toegelaten door de Algemene Administratie van de Patrimoniumdocumentatie, dewelke deze aanlevert op basis van gegevensbanken die gekend zijn en dewelke in haar documentatie vervat zijn.

[www.e-notariaat.be](http://www.e-notariaat.be)



# Opzoeking kadaster


Meest recente toestand

Referentie van het dossier: 00-01-0735/001

Percelen:

Schaal: 1:1000

Capakey	Adres	Geïdentificeerd door
24028F0100/02L000	Kolkstraat 7, 3450 Geetbets	Capakey

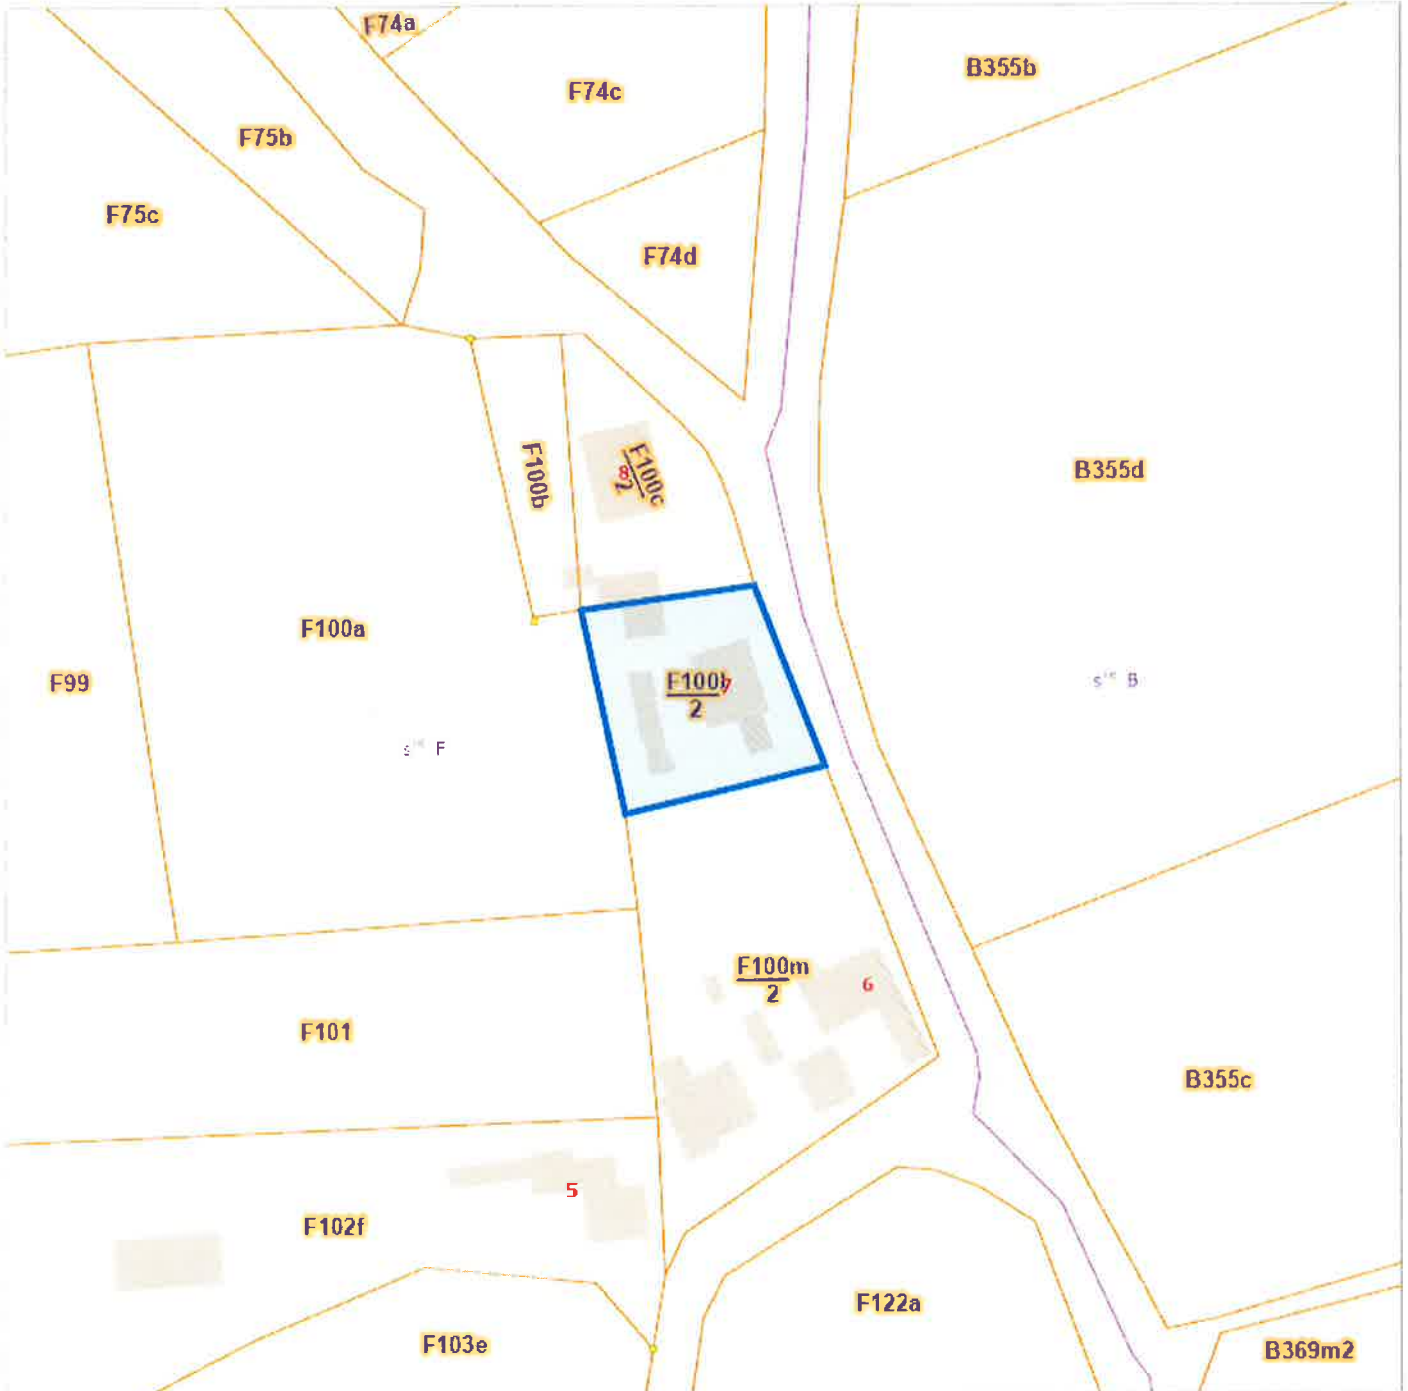

De AAPD, producent van de databank waarin deze gegevens zijn opgenomen, aanvaardt de intellectuele eigendomsrechten vermeld in de wet van 30 juni 1994 betreffende het auteursrecht en de naburige rechten.