

- LEGENDE**
- Plancontour RUP
 - Zonegrenzen
 - Deelzonegrenzen
 - Maatlijn
- ONDERLEGGERS (GRB, toestand 01/01/2020)**
- Administratieve percelen (Adp)
 - Gebouwen
 - Wateroppervlakte (Wtz)
- GRAFISCH PLAN**
- ZONES**
- 1 Artikel 1 - Zone voor wonen Zuid
 - 2 Artikel 2 - Zone voor wonen Noord
 - 3 Artikel 3 - Projectzone voor reconversie oude vismijn
 - 4 Artikel 4 - Zone voor gemengd wonen
 - 5 Artikel 5 - Zone voor commerciële functie in groen kader
 - 6 Artikel 6 - Zone voor gemeenschapsvoorzieningen
 - 7 Artikel 7 - Zone voor spoor met nabestemming groen park
 - 8 Artikel 8 - Zone voor spoor met nabestemming wonen
 - 9 Artikel 9 - Zone voor groen park
 - 10 Artikel 10 - Zone voor groen kadepark
 - 11 Artikel 11 - Zone voor kade
 - 12 Artikel 12 - Zone voor openbare wegenis
 - 13 Artikel 13 - Zone voor buffer
- OVERDRUKKEN**
- 14 Artikel 14 - Overdruk: Wonen langs de kustlaan
 - 15 Artikel 15 - Overdruk: Ontsluiting voor gemotoriseerd verkeer
 - 16 Artikel 16 - Overdruk: Mogelijke ontsluiting voor gemotoriseerd verkeer
 - 17 Artikel 17 - Overdruk: Voetweg
 - 18 Artikel 18 - Overdruk: Spoorweg
 - 19 Artikel 19 - Overdruk: Groen plein
 - 20 Artikel 20 - Overdruk: Kadeplein
 - 21 Artikel 21 - Overdruk: Veiige en kindvriendelijke oversteek
 - 22 Artikel 22 - Overdruk: Architecturaal accentpunt
 - 23 Artikel 23 - Overdruk: Clubgebouw
 - 24 Artikel 24 - Overdruk: Gebouw met architectuurhistorische waarde

Voorlopig vastgesteld in de Gemeenteraad van Brugge in zitting van 26/10/2020

Namens Colin, BEHEYDT, Algemeen directeur Stad en OCMW Brugge i.o. de bureauef De Voorzitter

Eddy FRANCKAERT Annick LAMBRECHT

Het College van Burgemeester en Schepenen bevestigt dat onderhavig plan ter inzage van het publiek op het Gemeentehuis werd neergelegd van 4/12/2020 tot en met 1/2/2021

Namens Colin, BEHEYDT, Algemeen directeur Stad en OCMW Brugge i.o. de bureauef De Burgemeester

Eddy FRANCKAERT Dirk DE FAUW


Definitief vastgesteld in de Gemeenteraad van Brugge in zitting van 31/05/2021

Namens Colin, BEHEYDT, Algemeen directeur Stad en OCMW Brugge i.o. de bureauef De Voorzitter

Eddy FRANCKAERT Annick LAMBRECHT

Ans VANHEVEL, ruimtelijk planner Stad Brugge

Sil GOOSSENS, ruimtelijk planner Sweco

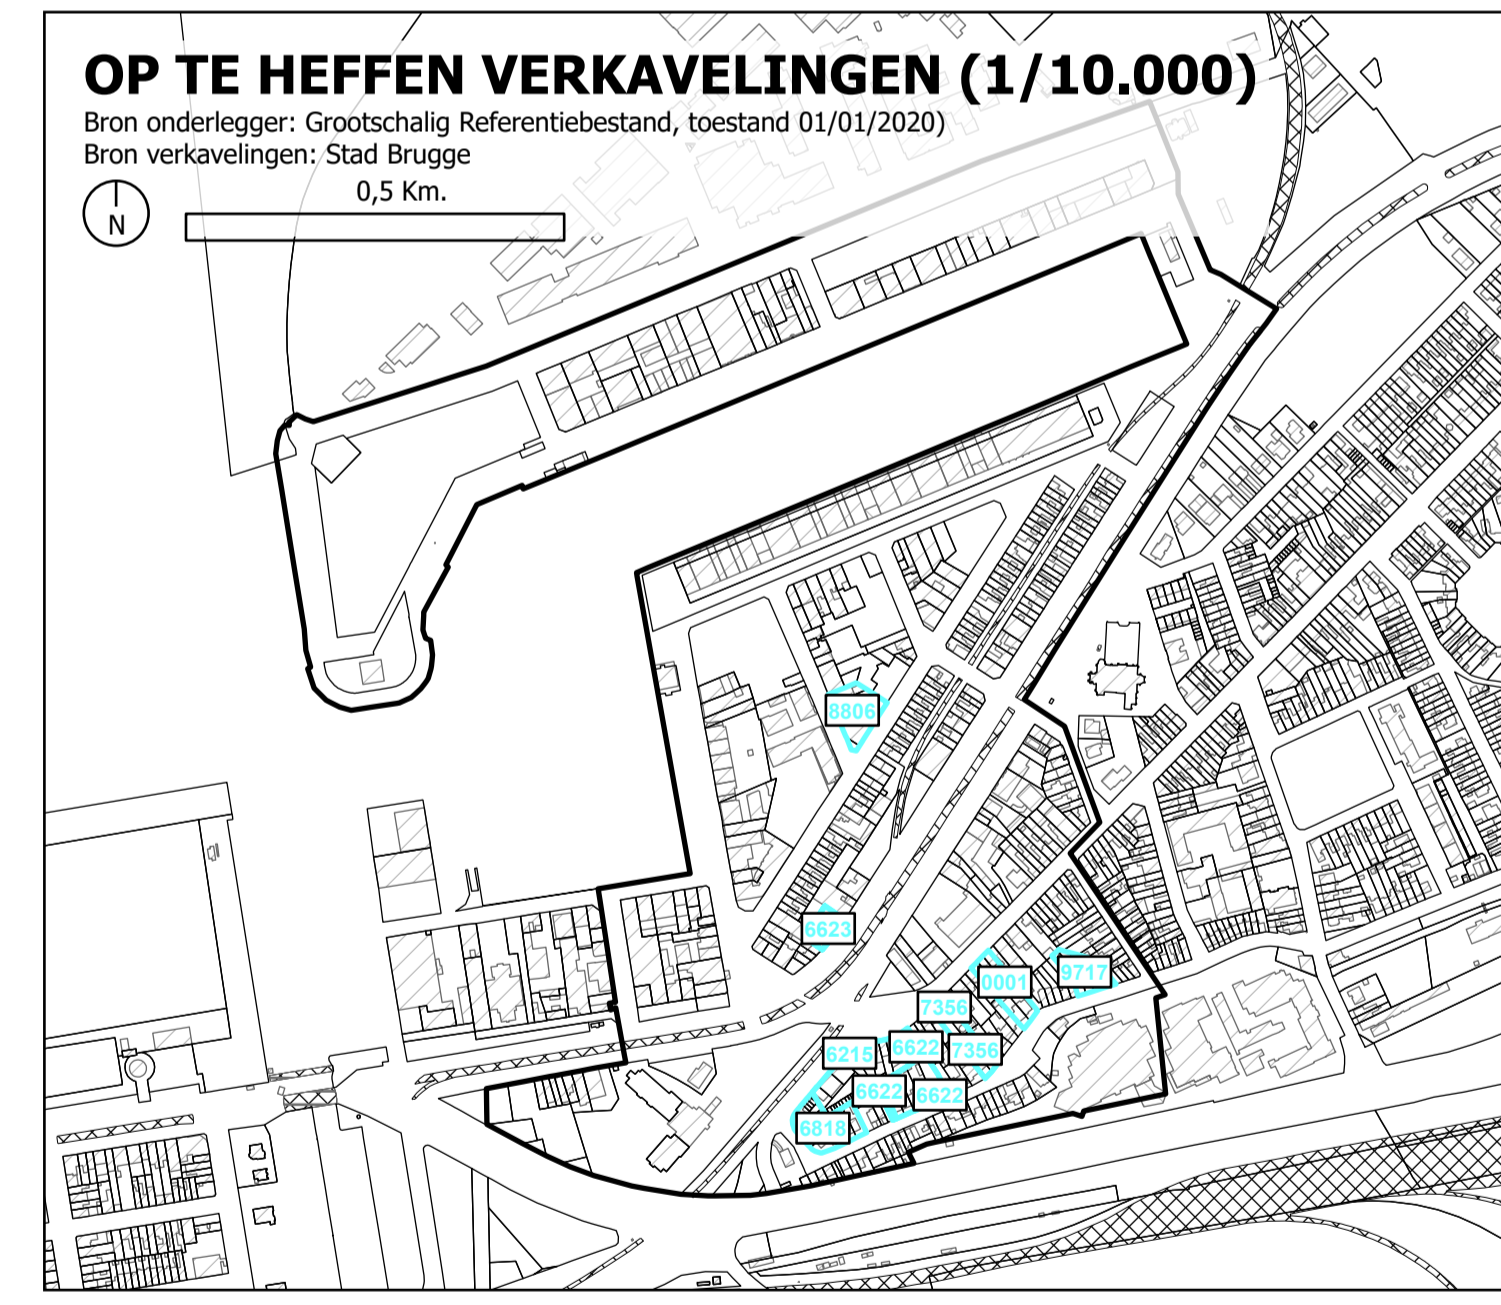

DOSSIERNR: 21310003 PLANNR: 3. SCHAAL: 1:2.000

PLANGEBIED: 33,86 ha. DATUM: 03/08/2020

WIJZIGINGEN

NR:	DATUM:	AARD:
1	08/11/2018	Voorontwerp PV
2	06/01/2020	Aanpassingen voor VV
3	03/08/2020	Opmaak DV

Sweco Belgium Nv
Eiljufstraat 43
9000 Gent
T: +32 (0)23 83 06 40

Verantwoordelijke ruimtelijke planner
Sil Goossens

Projecttekenaar
Frederic Schobben



208
gemeentelijk ruimtelijk uitvoeringsplan

Vissershaven

Plan III: Grafisch plan

ontwerp d.d. april 2021
Definitief vastgesteld door de Gemeenteraad van Brugge in zitting van 31 mei 2021
RUP_31005_214_00208_00001

Sofie Haspeslagh, arch. g.s.a. hoofd van dienst sector noord stad Brugge
Ans Vanhevel, ruimtelijk planner stad Brugge
Eddie De Roose, technisch hoofdmedewerker stad Brugge

Sil Goossens, ruimtelijk planner Sweco
Niels De Maesschalck, ruimtelijk planner Sweco