

Opzoeking kadaster


Meest recente toestand

Referentie van het dossier: 00-04-4911/001

Percelen:

Schaal: 1:1000

Capakey	Adres	Geïdentificeerd door
38018B0207/00_000	Farasijnstraat 32, 8670 Oostduinkerke	Capakey

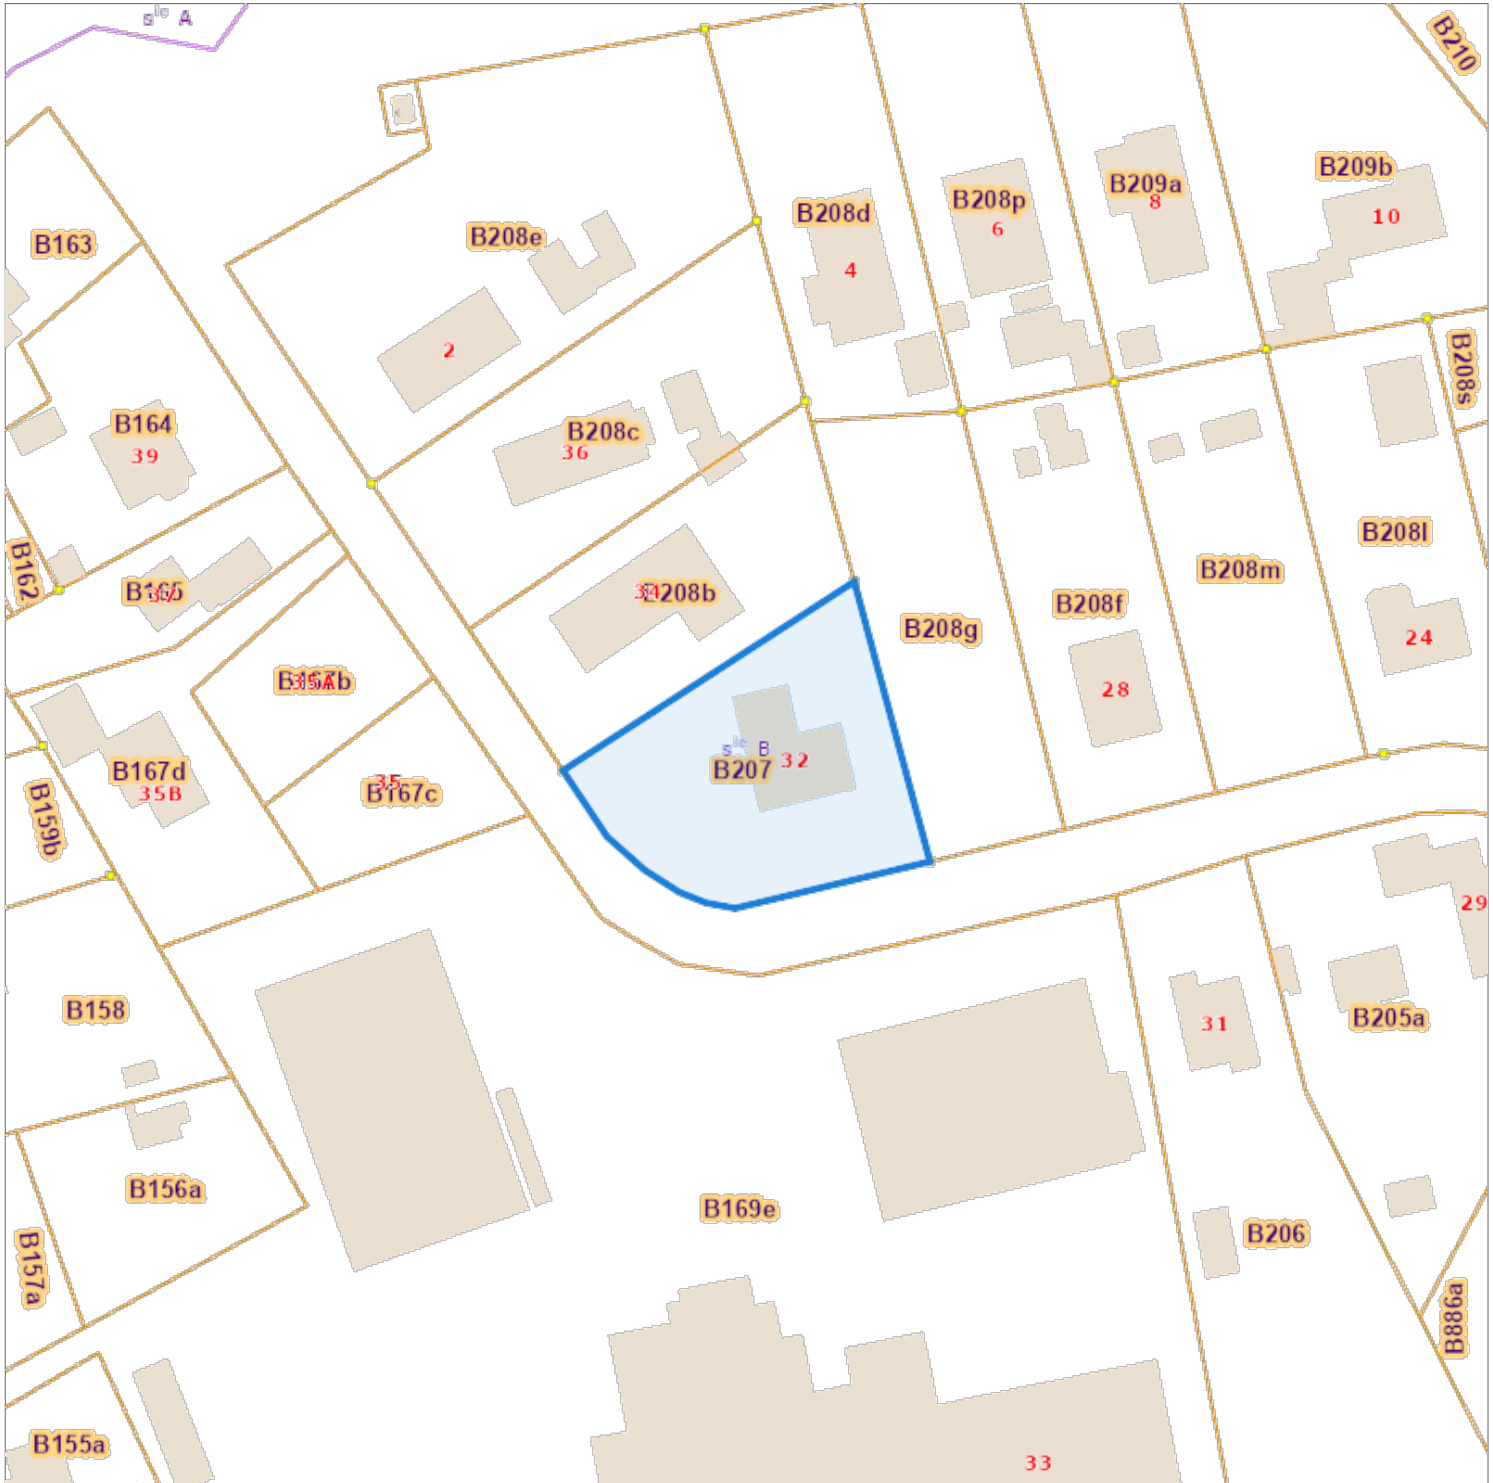

De AAPD, producent van de databank waarin deze gegevens zijn opgenomen, aanvaardt de intellectuele eigendomsrechten vermeld in de wet van 30 juni 1994 betreffende het auteursrecht en de naburige rechten.