

Province du BRABANT WALLON
 Commune de GREZ-DOICEAU
 Atlas de BIEZ
 Plan de détail n° 3
 Chemin n° 1

Plan de modification de chemin

Dossier introduit en date du :
 Mis a l'enquête publique pendant 30 jours du au

La Directeur général Yves Stormme
 Le Bourgmestre Paul Vandeleene

Demandeur:
 Propriétaire de la parcelle B 96 E

Luc Libert Géomètre - Expert S.P.R.L.
 Rue Saint Jean n° 20A à 1370 JODOIGNE
 Tél / 010/81.05.58 Fax : 010/81.39.72 GSM : 0475/800.868
 info@geometrelibert.be
 Jodoigne, le 19 juillet 2022


EXTRAIT DU PLAN CADASTRAL Echelle : 1/2500



LEGENDE

LIMITES	INFRASTRUCTURE
AB Ancienne borne	PE Poteau électrique
NB Nouvelle borne	BI Hydrant
NM Non maçonné	CE Clé à eau
CM Contre mur	CV Chambre de visite
AB Angle bâtiment	Av Avaloir
BR Borne de rue	Arbre
DB Dessus berge	Pf Piquet clôture
Limite de propriété	PS Poteau de signalisation
Limite de Commune	Clôture
	Hsa

Sentier à conserver
 Sentier à supprimer
 Sentier à créer

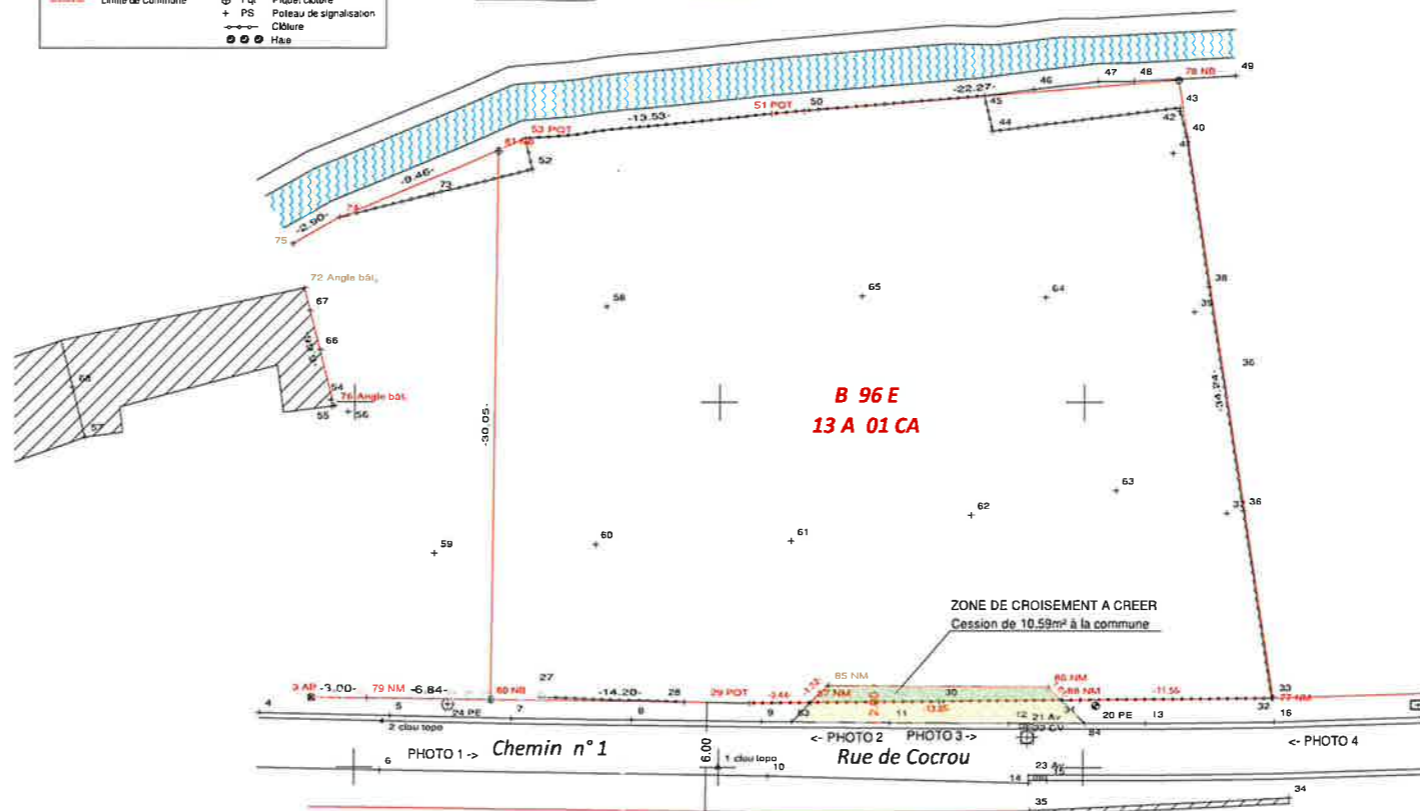

**EXTRAIT DE L'ATLAS DES CHEMINS VICINAUX
 PLAN DE DETAIL n°1 - ARCHENNES**



**TABLEAUX DES COORDONNEES
 Lambert 72**

Pts	X	Y
1	100.00	100.00
2	81.50	102.54
83	104.08	102.51
84	120.08	102.42
85	106.08	104.50
86	118.09	104.44
87	105.15	103.57
88	118.80	103.71

Echelle : 1/200

Photo 1



Photo 2



Photo 3



Photo 4

