MINISTERE DE L'EDUCATION NATIONALE
FONDS DES BATIMENTS SCOLAIRES DE L'ETAT
ADMINISTRATION PROVINCIALE
BRABANT

Le Soussigné, le 11/10/72
PAUWELS

DOSSIER N°

Jodoigne A.R. Piscine

1 rue du Bordia
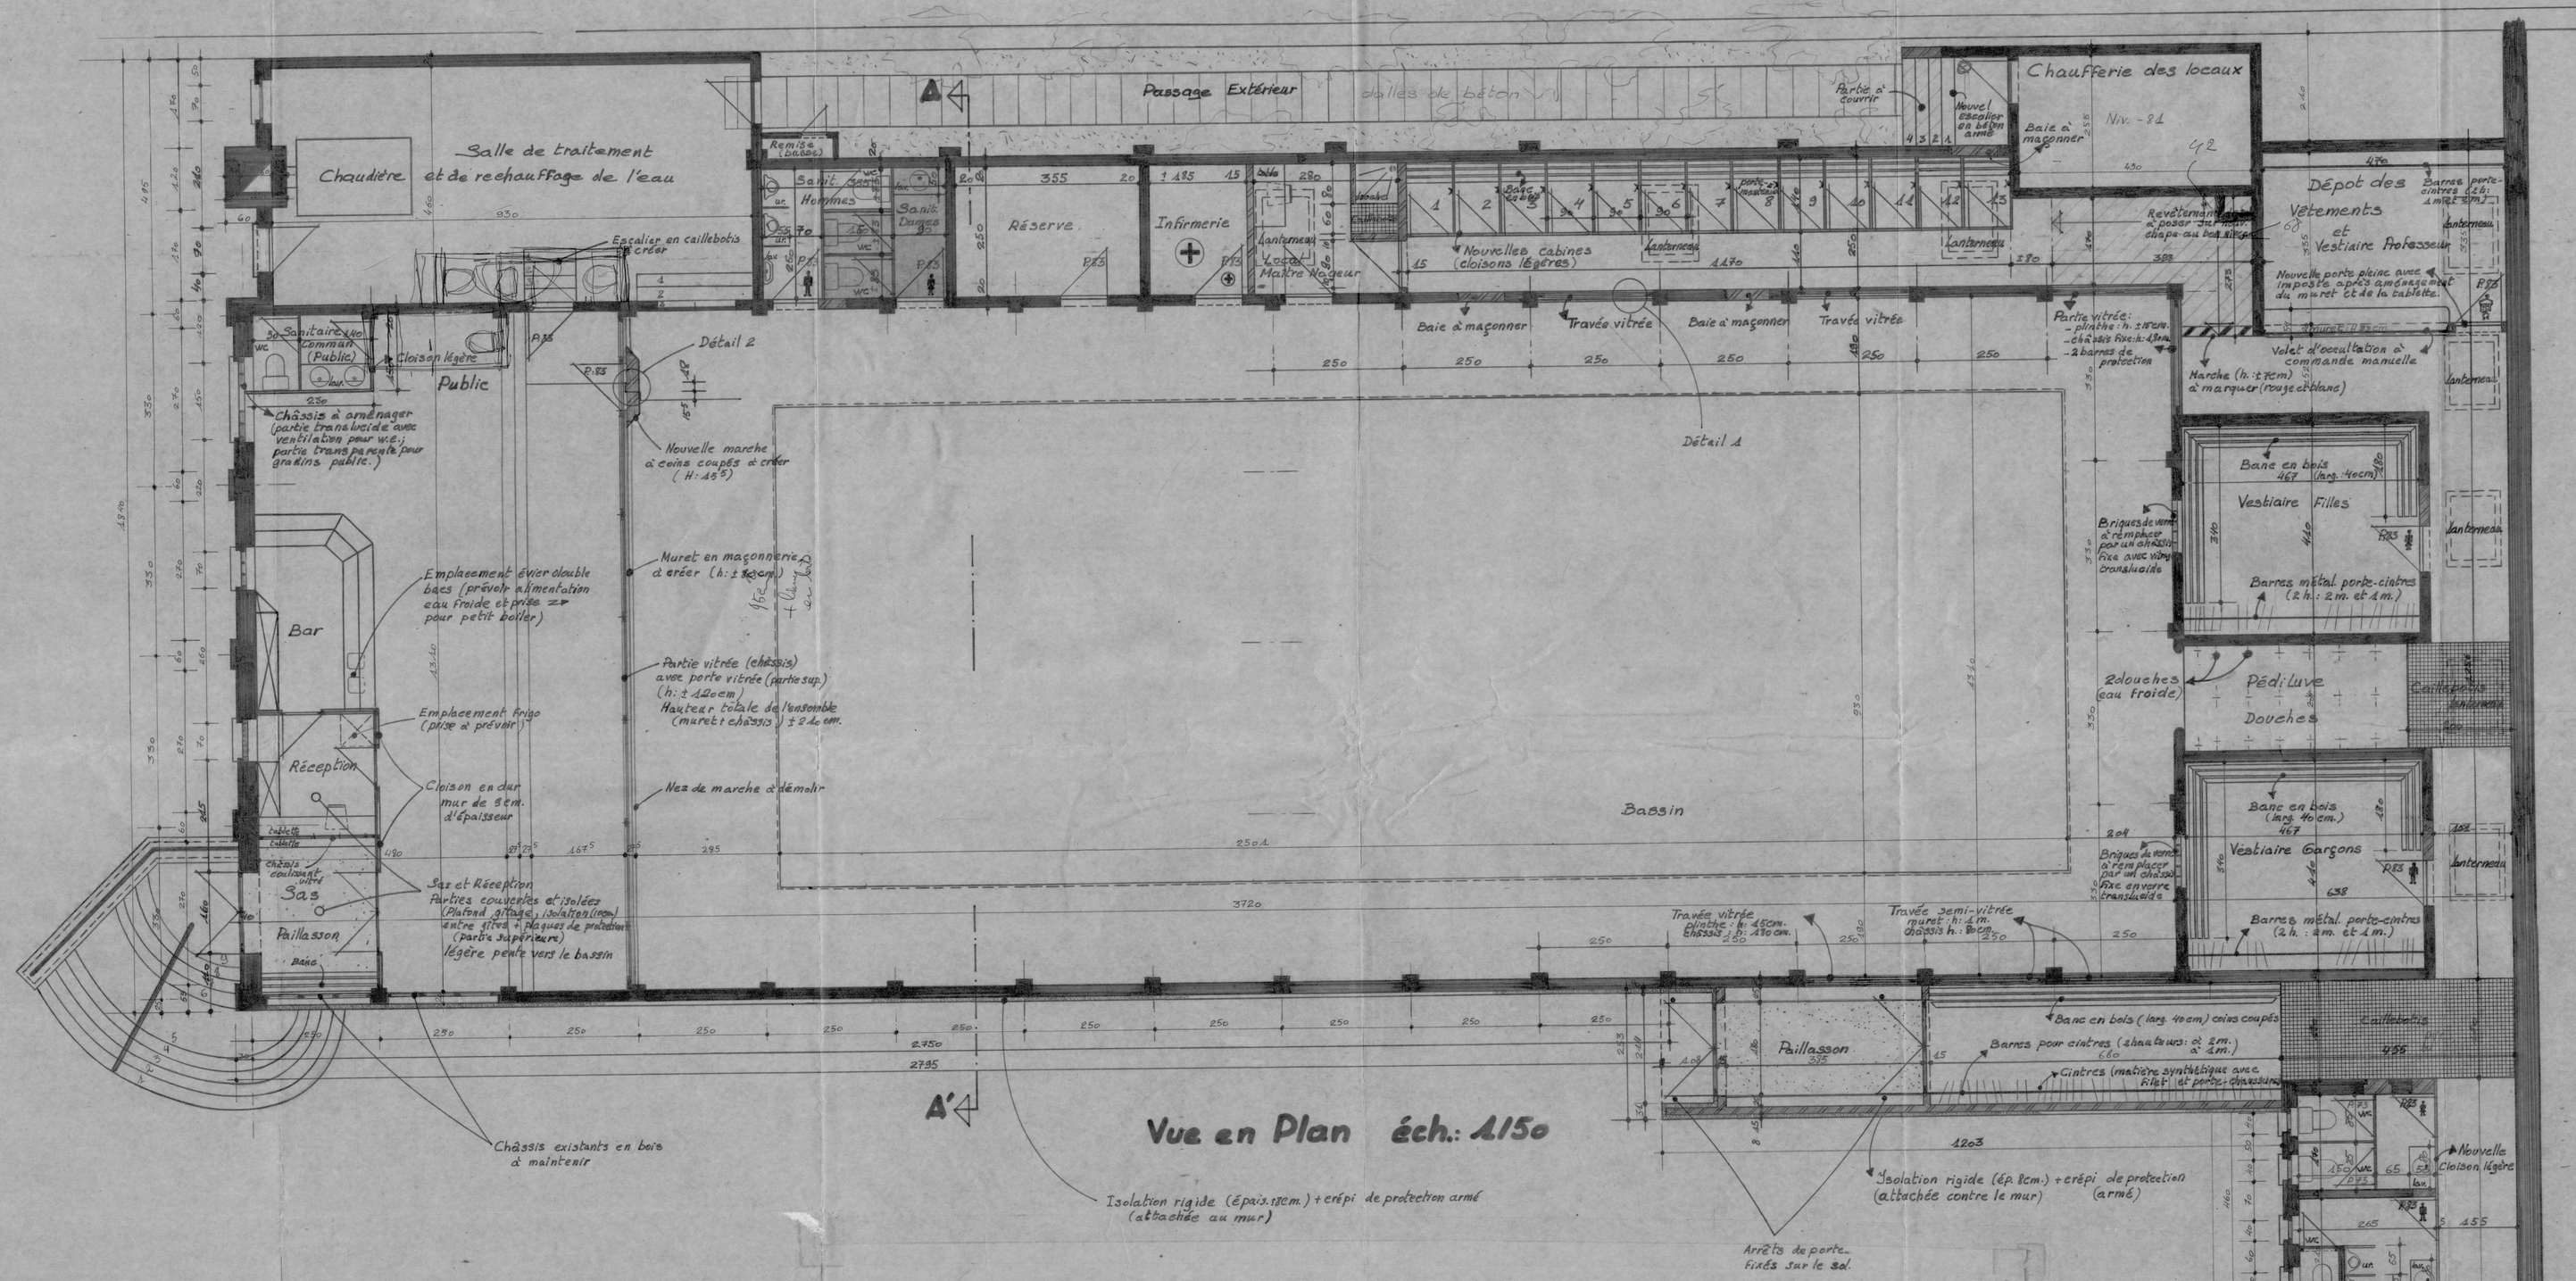
PLAN (bâtiment existant)
COUPE A-A'