
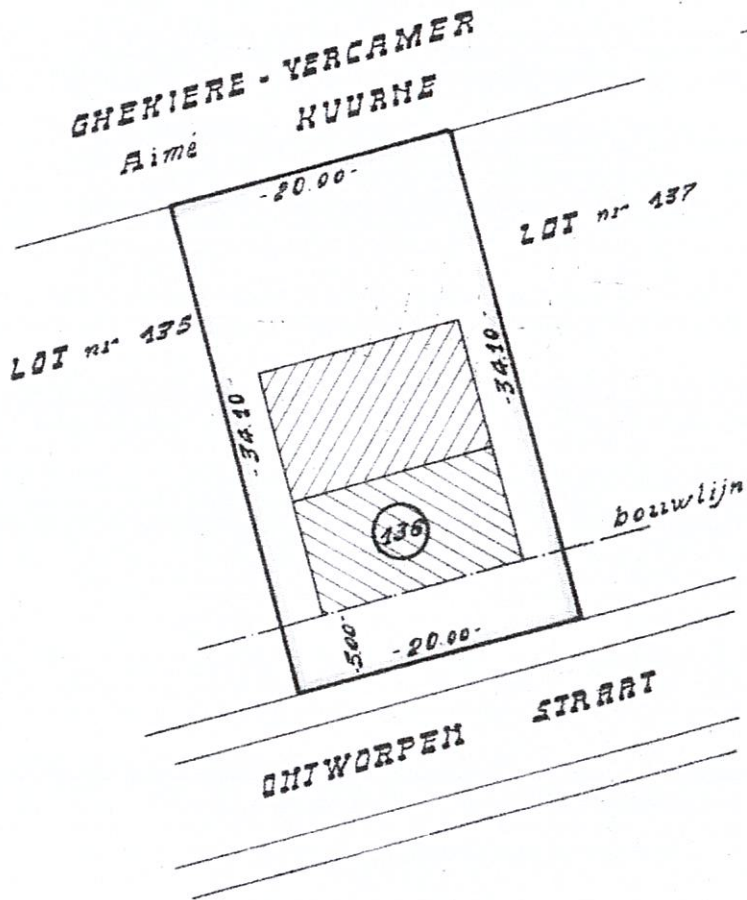


- PROCES-VERBAAL VAN OPMETING -

Gemeente: **KUURNE**

Sectie: **A**

PLAN van een PERCEEL BOUWGROND

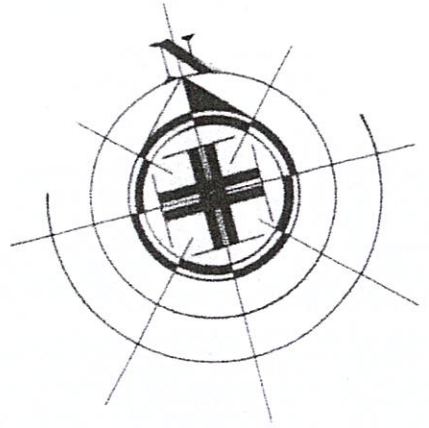

- TABEL -

SCHAAL: 1/500

ot ir	Aard	Ligging	Kadaster		Oppervlakte			
			S ^u	Nummers	ha	a	ca	dma
16	Bouwigron	Ontworpen straat	B	299 ^a /deel		6	82	-

Echt en nauwkeurig verklaard.

leper. 5 sept 1974

De Meerkundige-Schatter,

[Handwritten signature]