
door partijen
ht aan een
rgetekende
1.1.0.1.2012...

OPMETINGSPLAN

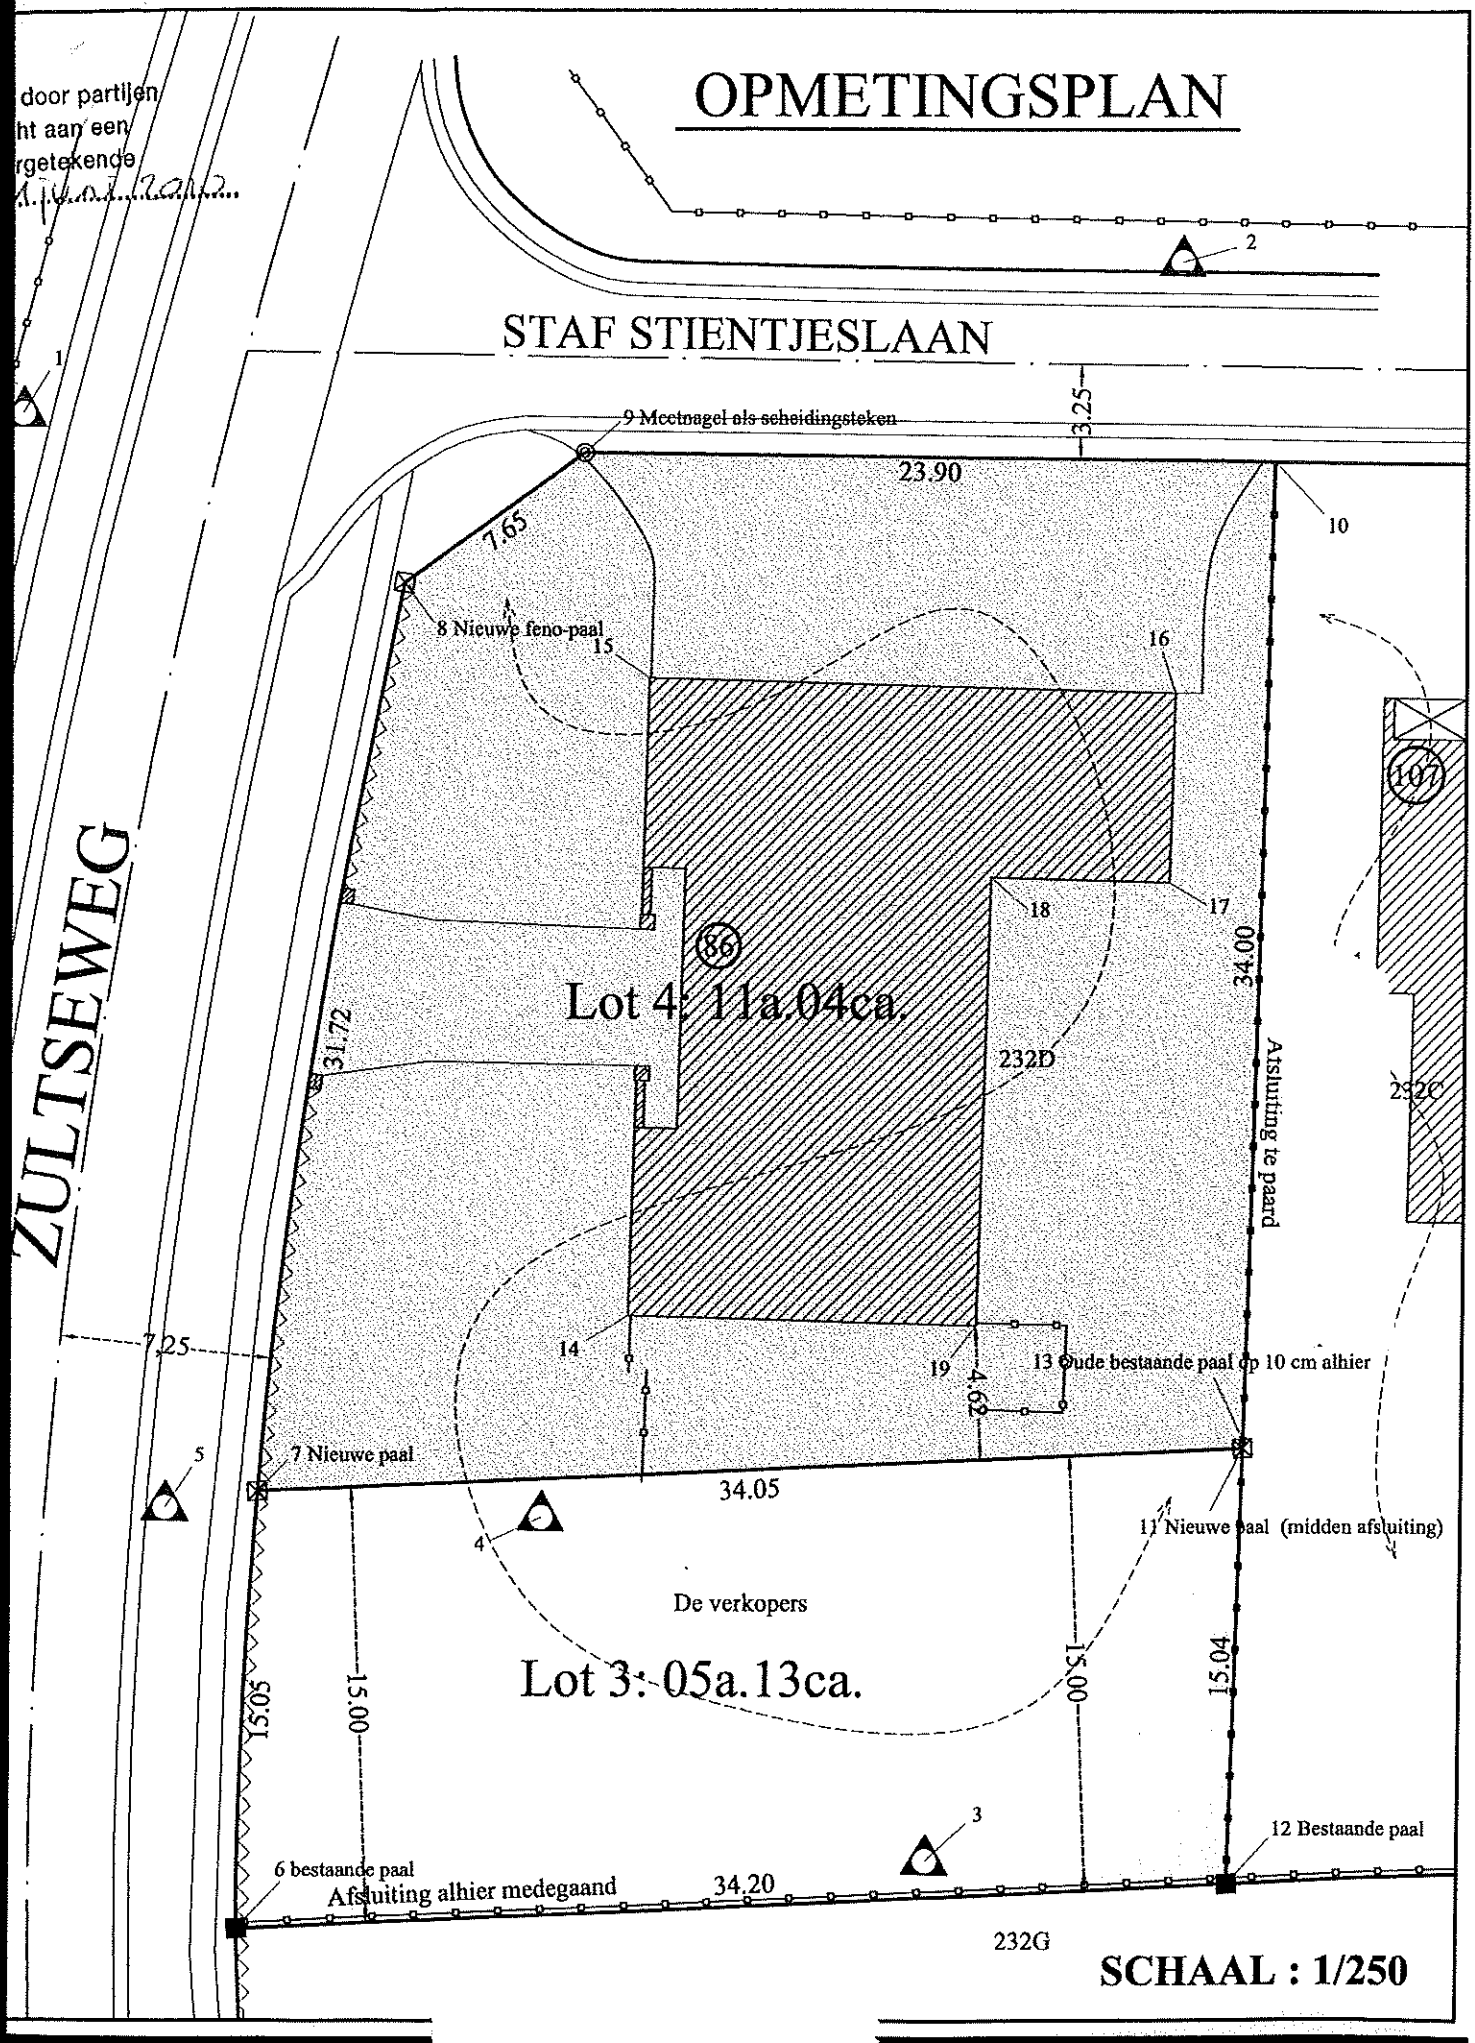

SCHAAL : 1/250