

GEMEENTE KAPRIJKE 2e Afd. LEMBEKE Sectie B

PROCES-VERBAAL VAN METING

Het jaar tweeduizend drie en twintig, 18 april is de ondergetekende landmeter-expert, beëdigd door de Rechtbank van Eerste Aanleg van Gent, Lan040996, namens Studieburo Goegebeur, Kestelstraat 2 te 9880 Aalter :

overgegaan tot het opmeten en in plan brengen van percelen uit de goedgekeurde verkaveling (OMV_2023000632 dd. 06/03/2023) gelegen te Lembeke, Eeklostraat nr. 93

en er gekadastreerd : Kaprijke 2e Afdeling Lembeke Sectie B


- Lot 1 - Nrs. 104e/ex, 105d/ex - Groot : 929,33m²
- Lot 2 - Nr. 104e/ex - Groot : 486,33m²
- Lot 3 - Nr. 104e/ex - Groot : 486,33m²
- Lot 4 - Nr. 104e/ex - Groot : 486,33m²
- Lot 5 - Nr. 104e/ex - Groot : 586,71m²
- Lot 1a - Nrs. 104e/ex, 105d/ex - Groot : 46,60m²
- Lot 2a - Nr. 104e/ex - Groot : 25,60m²
- Lot 3a - Nr. 104e/ex - Groot : 25,60m²
- Lot 4a - Nr. 104e/ex - Groot : 25,60m²
- Lot 5a - Nr. 104e/ex - Groot : 32,10m²

Alles volgens maten en aanduidingen van bijgaand plan Trouw en echt verklaard te Aalter : 18 april 2023.

Voor Studieburo Goegebeur
De beëdigd landmeter - expert



Dominique Goegebeur

Uittreksel uit het kadastraal plan

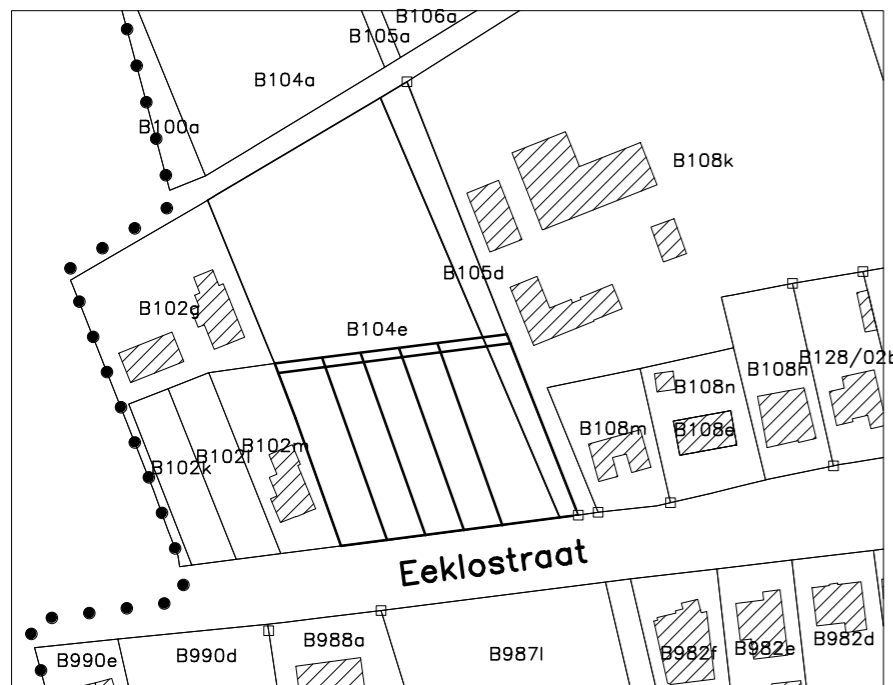

Schaal : 1/1.500

"De Algemene Administratie van de Patrimoniumdocumentatie is enige eigenaar van de kadastrale gegevens 1.1.2022 die op dit document voorkomen"

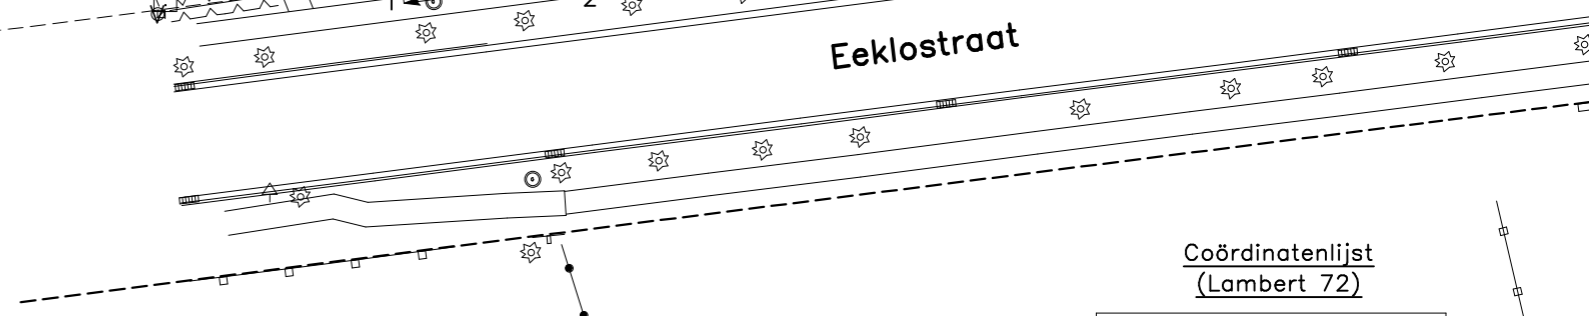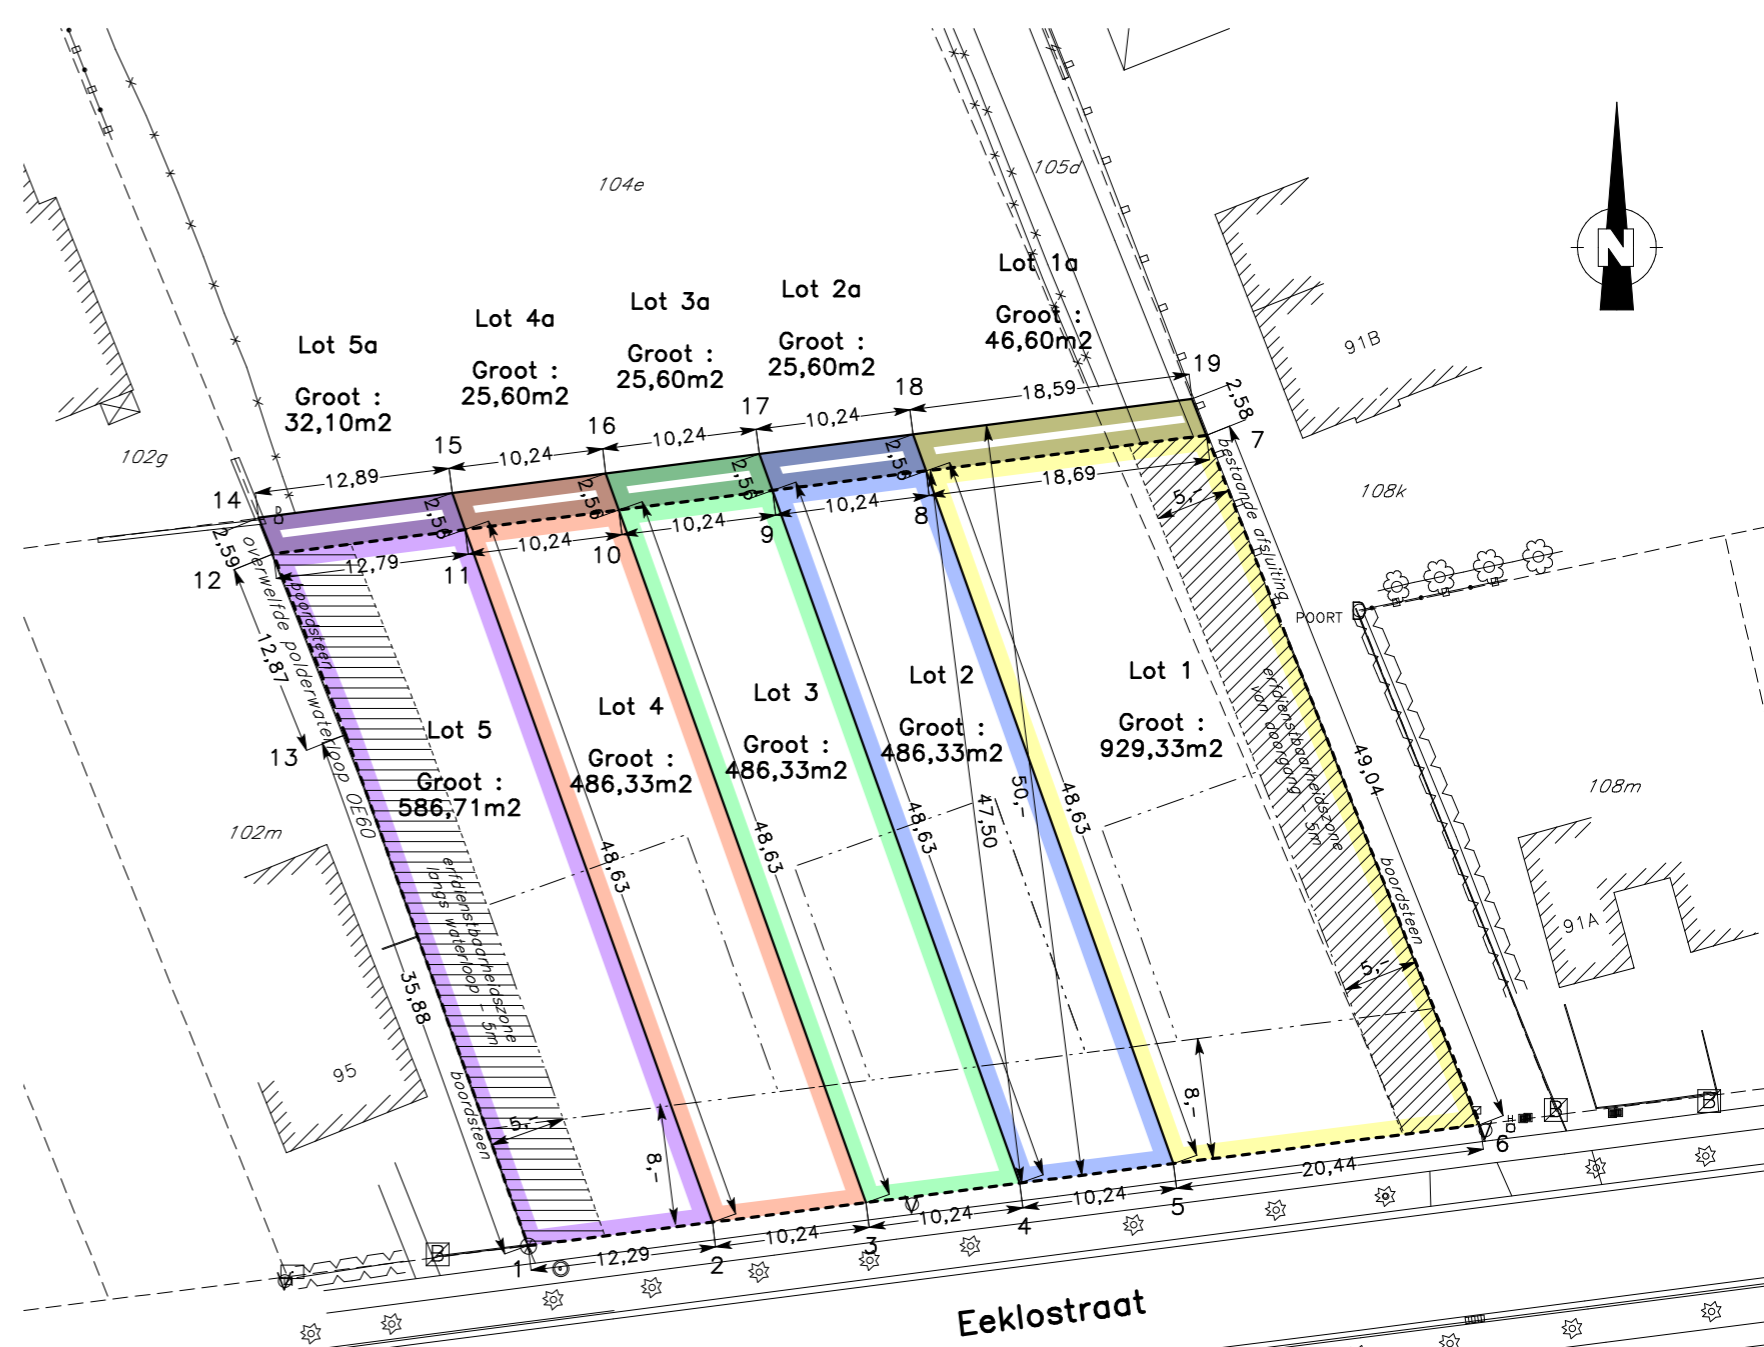


Coördinatenlijst (Lambert 72)

	X (m)	Y (m)
1	96920,89	208610,49
2	96933,08	208612,04
3	96943,24	208613,33
4	96953,39	208614,62
5	96963,55	208615,92
6	96983,83	208618,50
7	96965,74	208664,08
8	96947,20	208661,72
9	96937,04	208660,43
10	96926,89	208659,14
11	96916,73	208657,84
12	96904,05	208656,23
13	96908,83	208644,28
14	96903,08	208658,63
15	96915,87	208660,25
16	96926,03	208661,55
17	96936,18	208662,84
18	96946,34	208664,13
19	96964,79	208666,48

Punt 1 : paal
Punten 7 tem 12 zijn niet te materialiseren
Andere punten zijn te materialiseren (paal)

Grenslijnen 1 tem 13 zijn volgens de goedgekeurde verkaveling (OMV_2023_000632 dd. 06/03/2023)
Grenslijnen 14 tem 19 : grens op 50m van rooilijn = grens Gewestplan
Grenslijnen 7-19, 8-18, 9-17, 10-16, 11-15, 12-14 : verlengde grens van de loten
Grenzen zijn niet gematerialiseerd tenzij anders vermeld

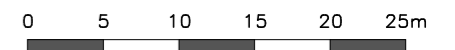

Schaal : 1/500