



Sombreffe salle

SURFACE TOTALE : 246.94 m² • SURFACE HABITABLE : 246.94 m² • ÉTAGES : 1 • PIÈCES : 3

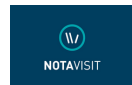

▼ Rez-de-chaussée

SURFACE TOTALE : 246.94 m² • SURFACE HABITABLE : 246.94 m² • PIÈCES : 3

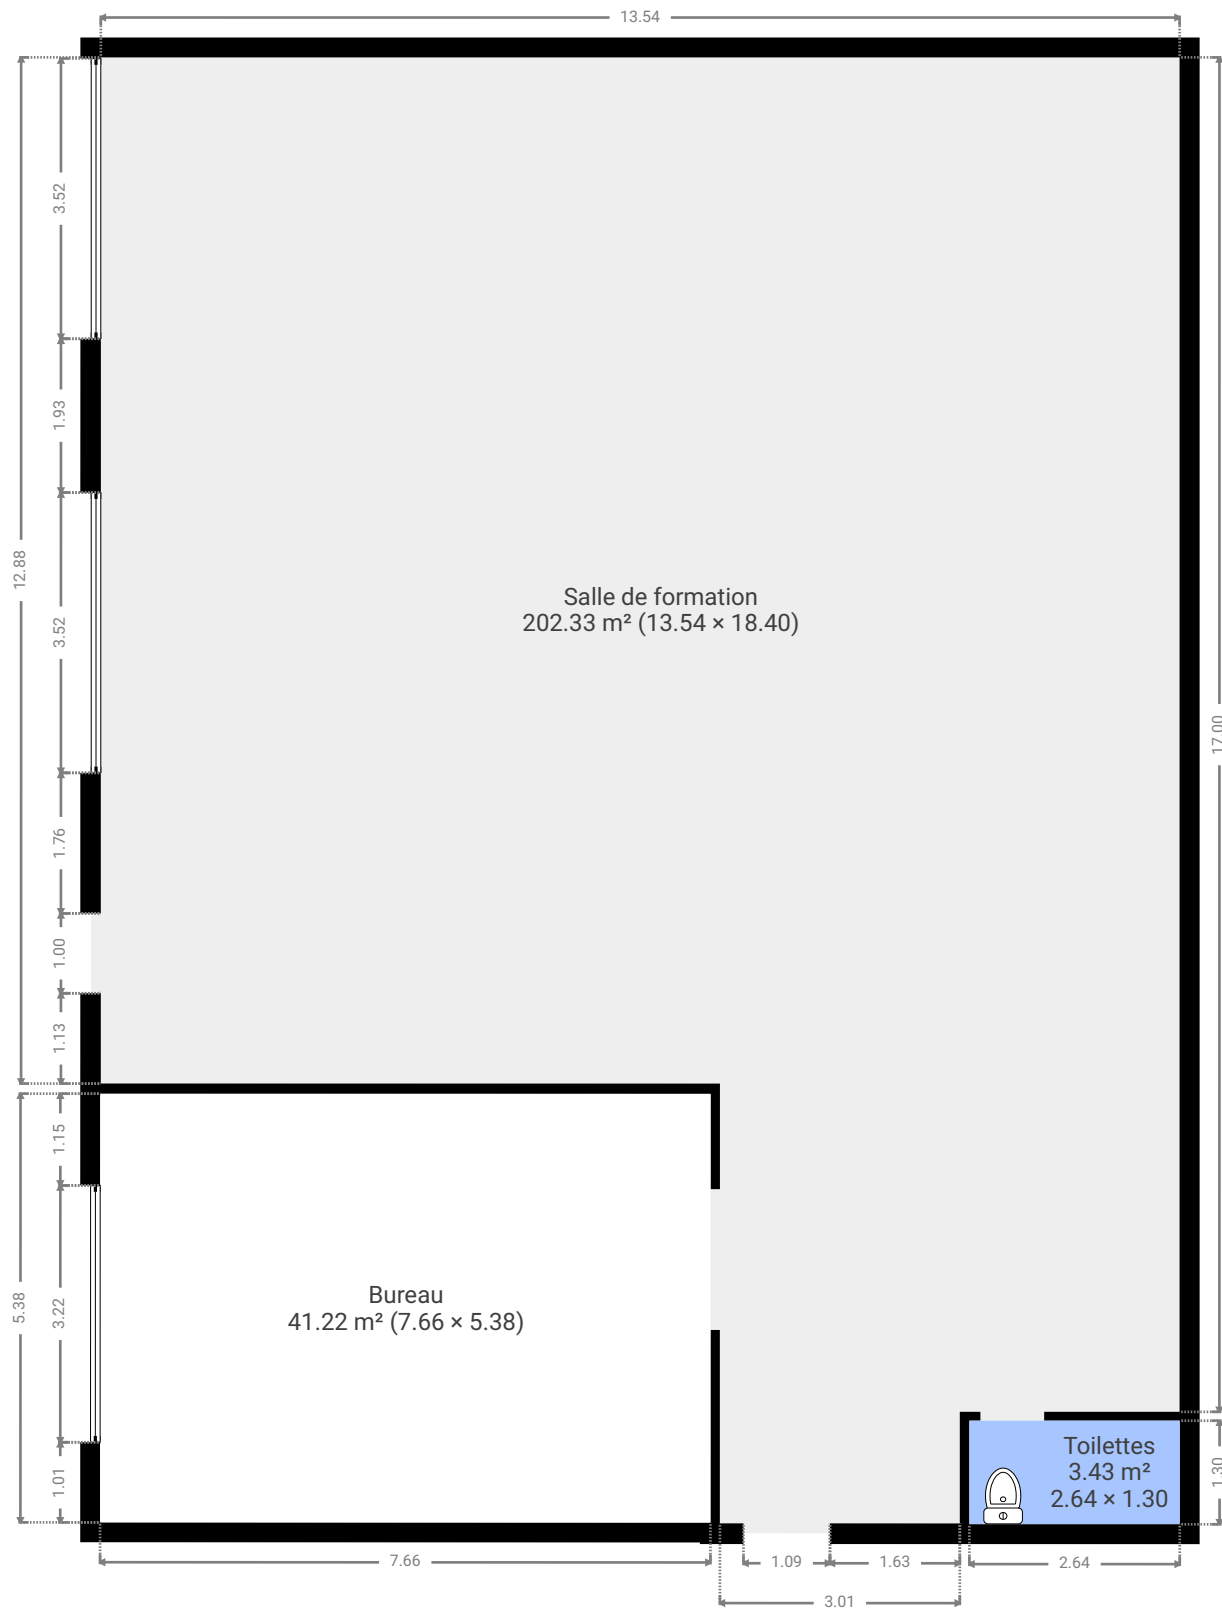

CE PLAN EST FOURNI EN LETAT SANS GARANTIE D'AUCUNE SORTE. Notavisit N'ACCORDE AUCUNE GARANTIE, Y COMPRIS, SANS S'Y LIMITER, DES GARANTIES QUANT À LA QUALITE ET À LA PRÉCISION DES DIMENSIONS.

