


# Recherche cadastrale

Référence du dossier: 00-01-7971/001

Parcelles:

Echelle: 1:1000

Capakey	Adresse	Identifié par
62079A1328/00Y000	Rue Georges Simenon 21, 4680 Oupeye	Capakey

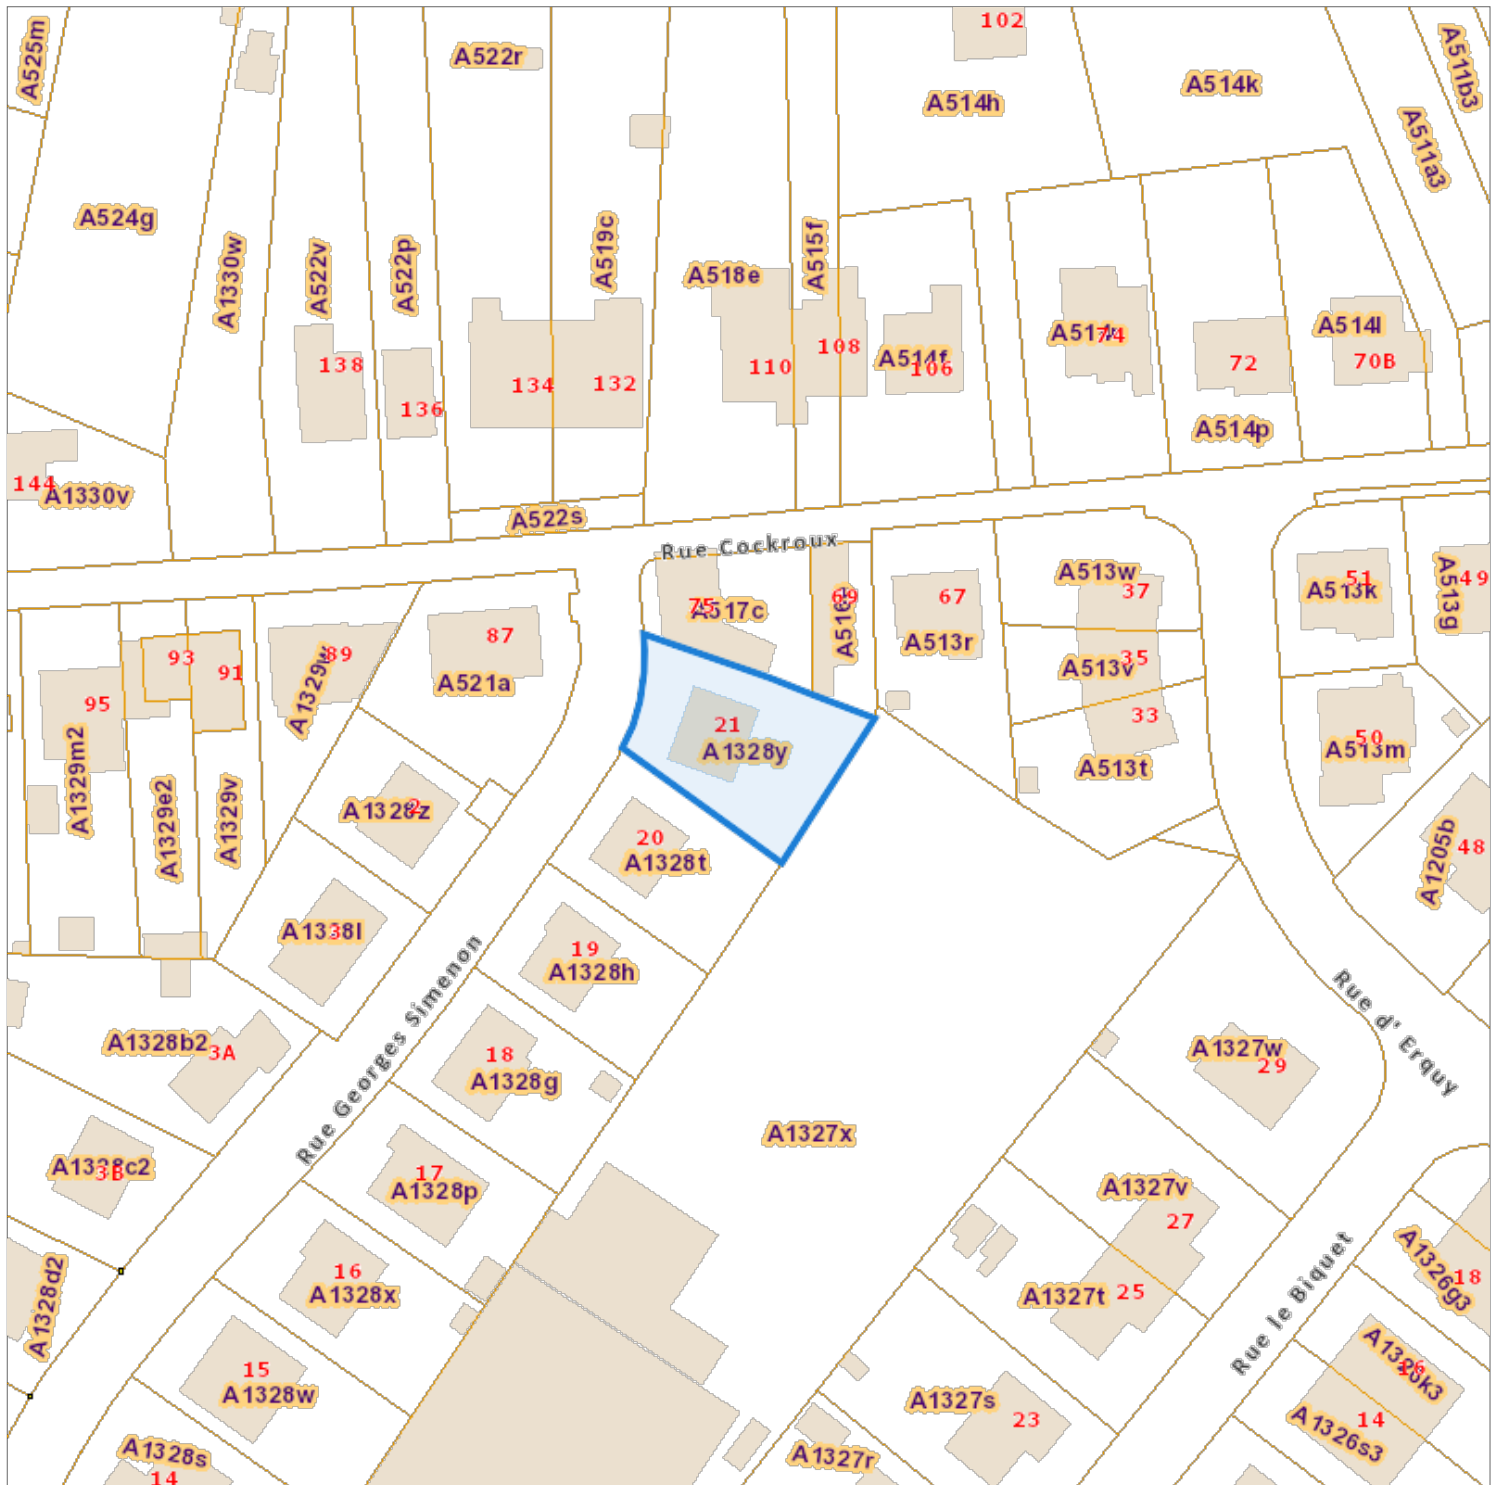

L'AAPD, producteur de la banque de données contenant ces données bénéficie des droits de propriété intellectuelle mentionnés dans la loi du 30 juin 1994 concernant les droits d'auteur et droits voisins.