


## BORD KELDER

Plaats van de elektrische installatie	<b>Installateur</b> Ceelektro B.V.B.A. Kasteelstraat 39 B 8531 Hulste GSM: 0486 35 19 26 Fax: 056 70 45 69 e-mail: ludwig@ceelektro.be BTW BE 0480.026.472	p. 1/9
		Eendraadschema
		Datum: 30/08/2019
		3 x 400V + N ~ 50Hz
		25A

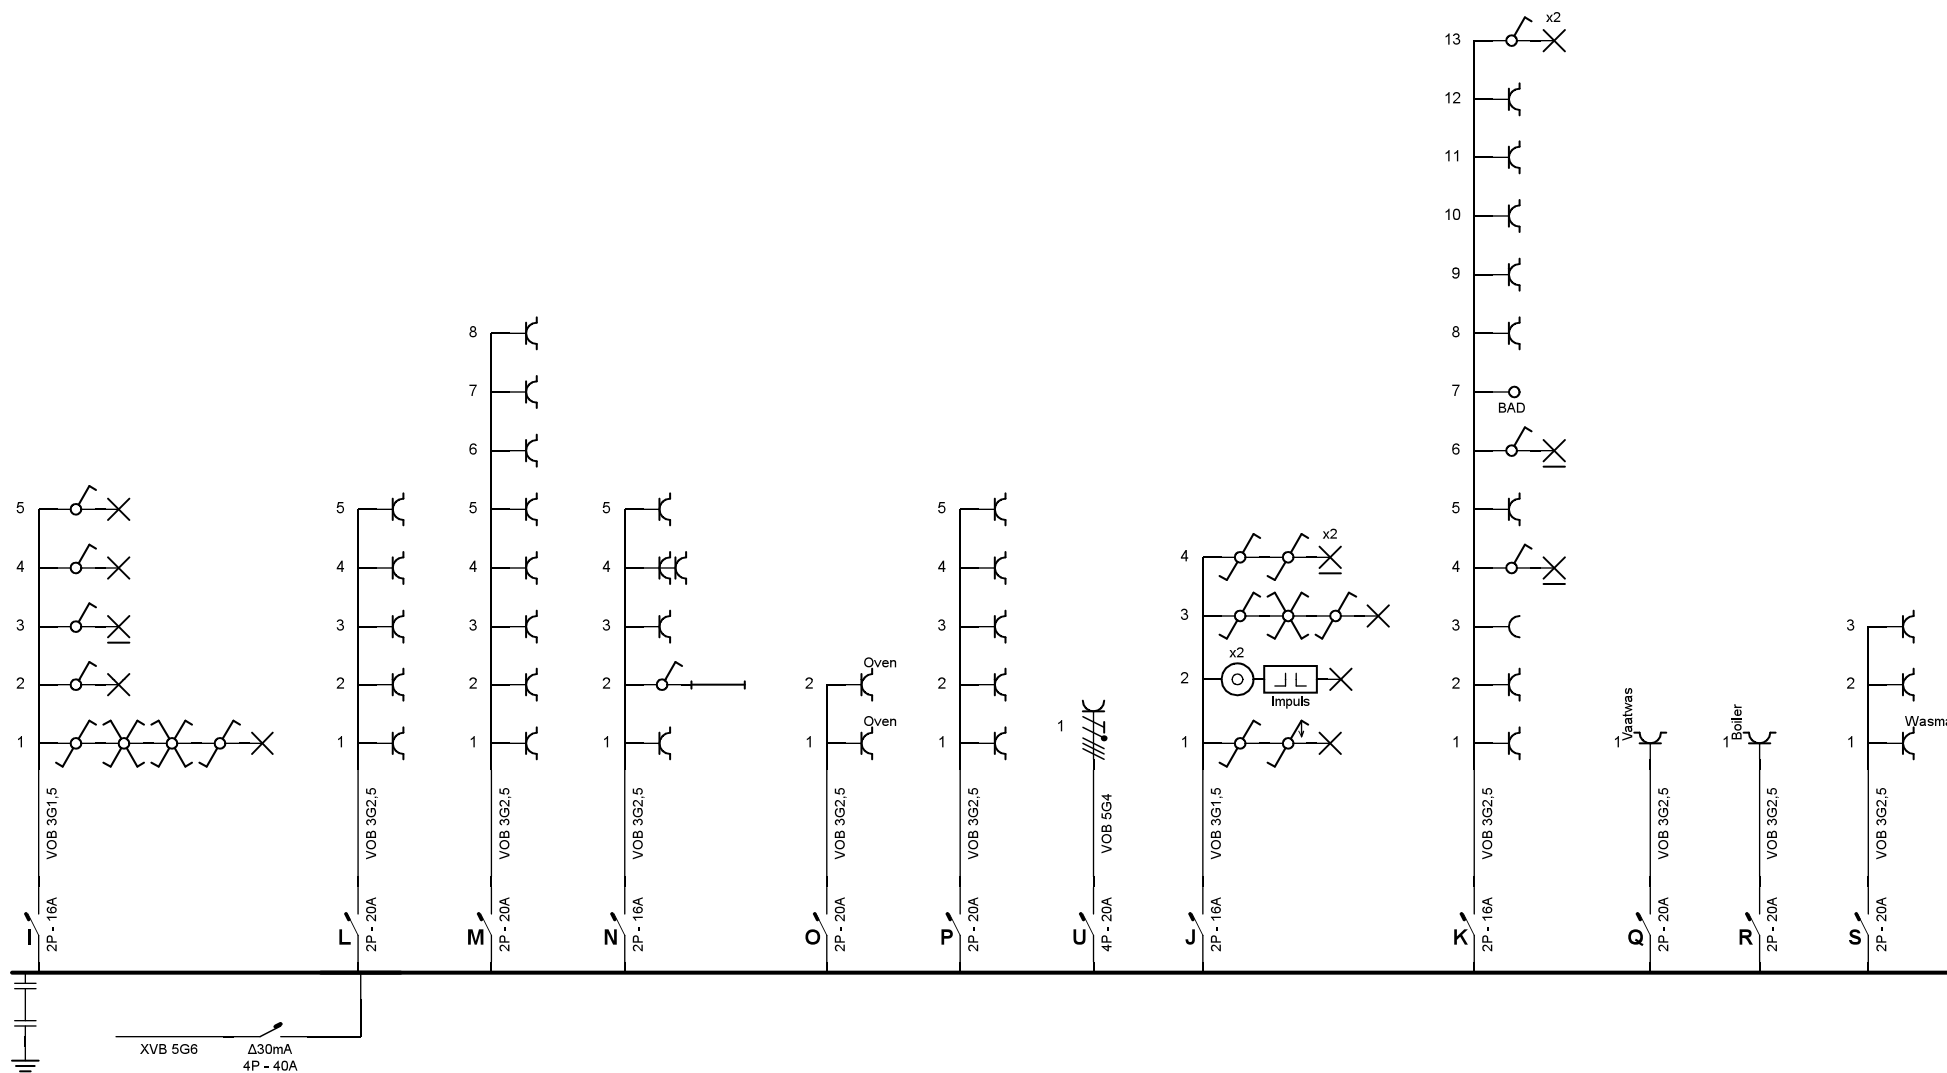

## BORD BERGING

Plaats van de elektrische installatie

Installateur


Ceelektro B.V.B.A.  
 Kasteelstraat 39 B  
 8531 Hulste  
 GSM: 0486 35 19 26  
 Fax: 056 70 45 69  
 e-mail: ludwig@ceelektro.be  
 BTW BE 0480.026.472

p. 2/9  
 Eendraadschema

Datum: 30/08/2019

3 x 400V + N ~ 50Hz

25A

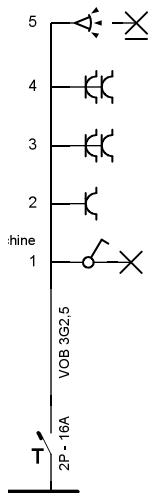

Plaats van de elektrische installatie

Installateur

Ceelektro B.V.B.A.  
 Kasteelstraat 39 B  
 8531 Hulste  
 GSM: 0486 35 19 26  
 Fax: 056 70 45 69  
 e-mail: ludwig@ceelektro.be  
 BTW BE 0480.026.472


p. 3/9  
 Eendraadschema

Datum: 30/08/2019

3 x 400V + N ~ 50Hz

25A

# GELIJVLOERS VERLICHTING

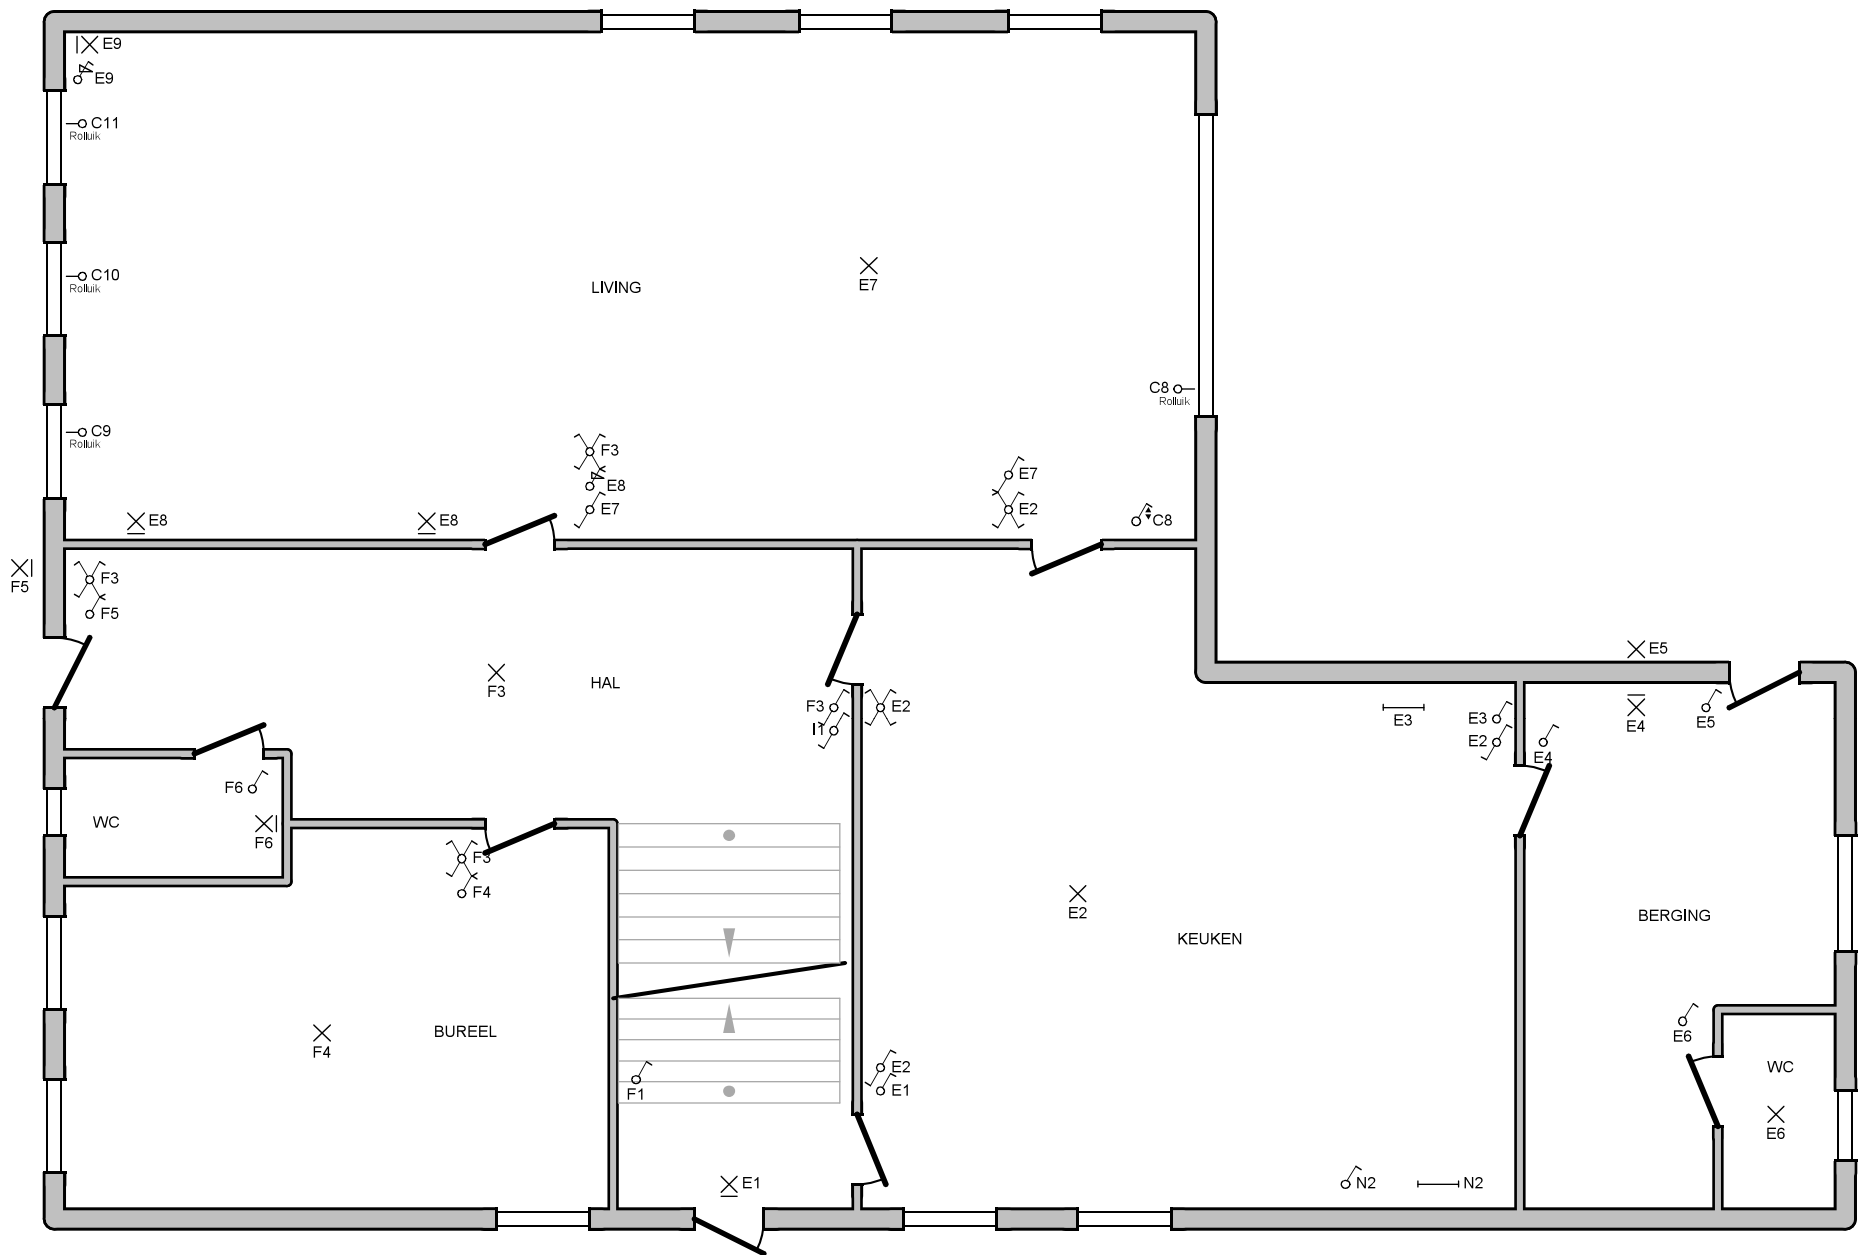

Plaats van de elektrische installatie

Installateur

Ceelektro B.V.B.A.  
 Kasteelstraat 39 B  
 8531 Hulste  
 GSM: 0486 35 19 26  
 Fax: 056 70 45 69  
 e-mail: ludwig@ceelektro.be  
 BTW BE 0480.026.472


p. 4/9  
 Situatieschema

Datum: 30/08/2019

3 x 400V + N ~ 50Hz

25A

# GELIJVLOERS STOPCONTACTEN

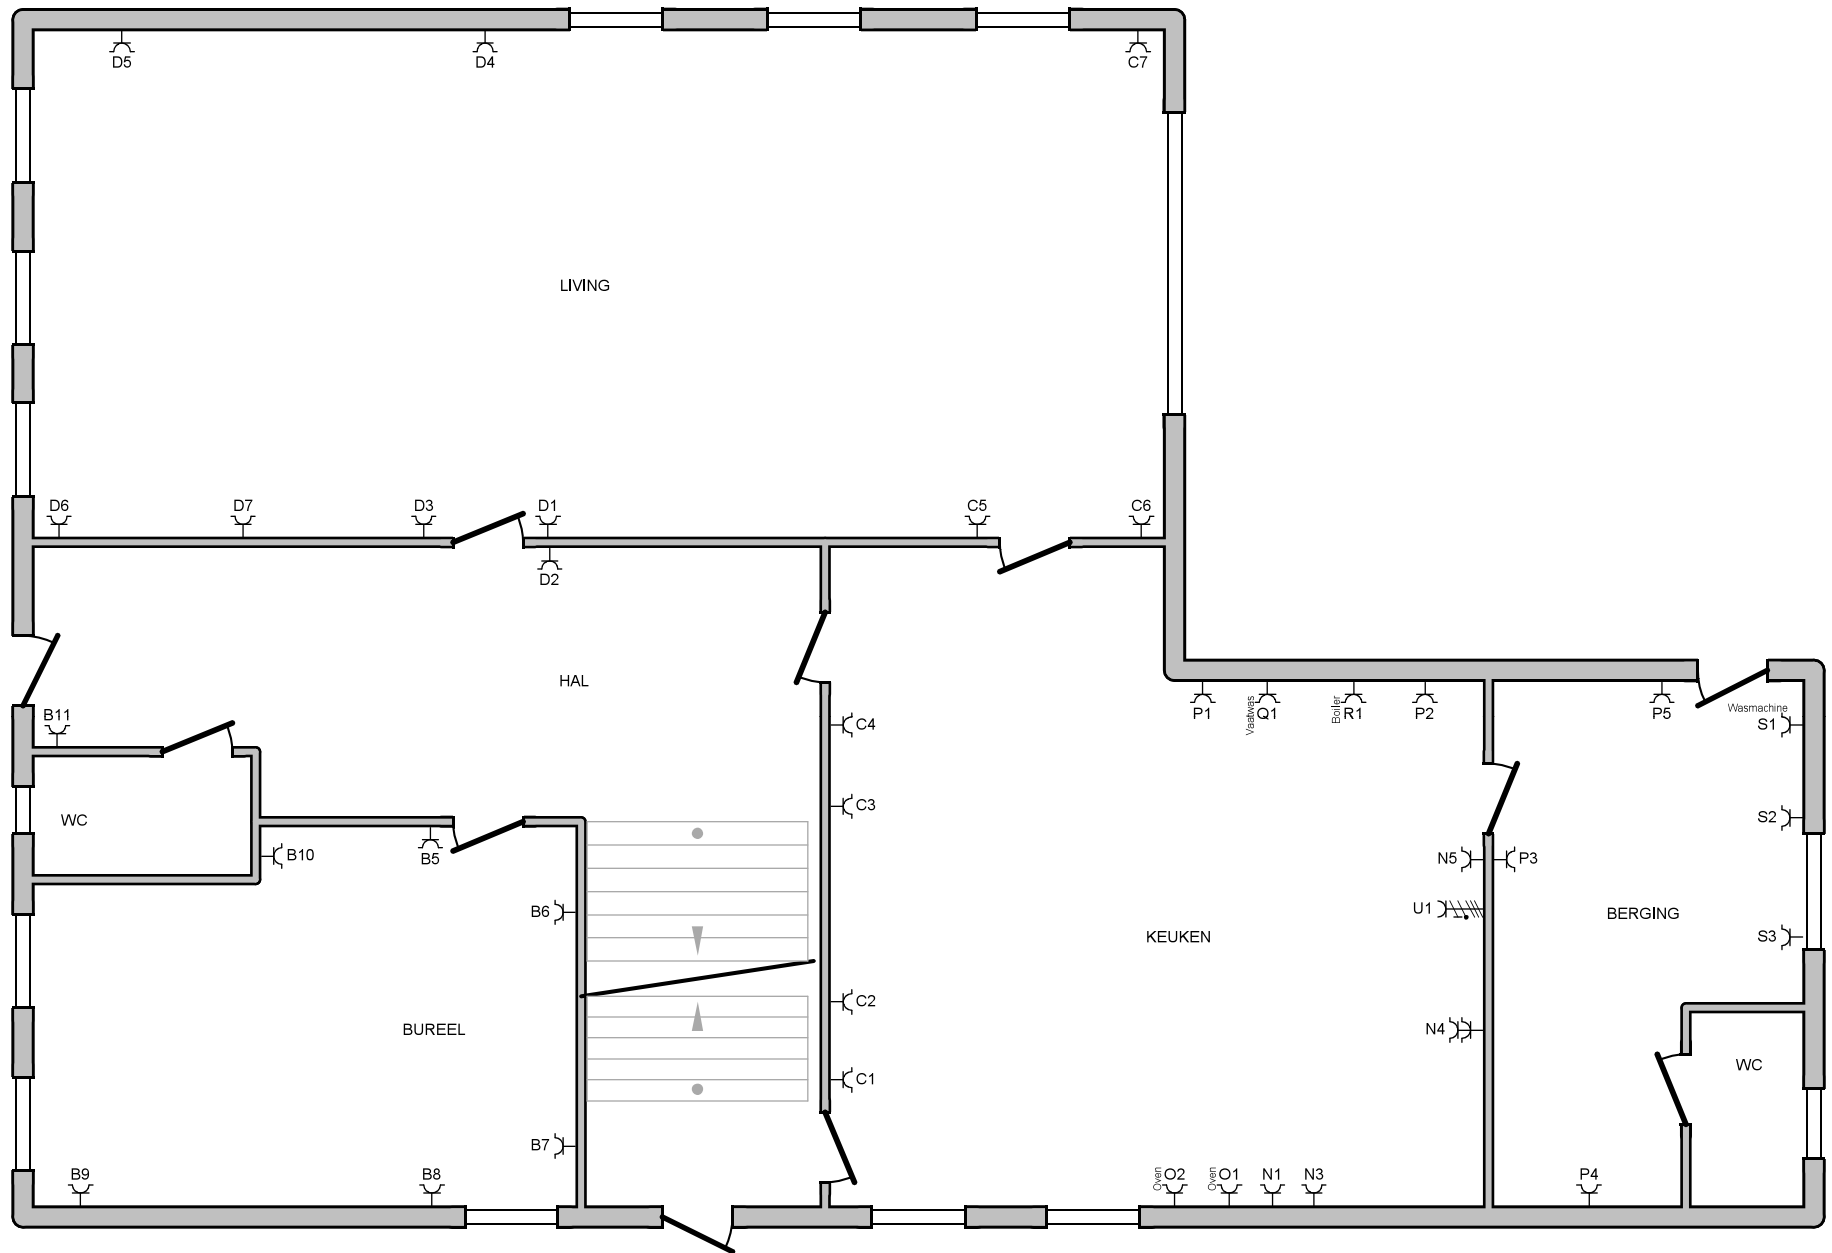

Plaats van de elektrische installatie

Installateur

Ceelektro B.V.B.A.  
 Kasteelstraat 39 B  
 8531 Hulste  
 GSM: 0486 35 19 26  
 Fax: 056 70 45 69  
 e-mail: ludwig@ceelektro.be  
 BTW BE 0480.026.472


p. 5/9  
 Situatieschema

Datum: 30/08/2019

3 x 400V + N ~ 50Hz

25A

VERDIEP VERLICHTING

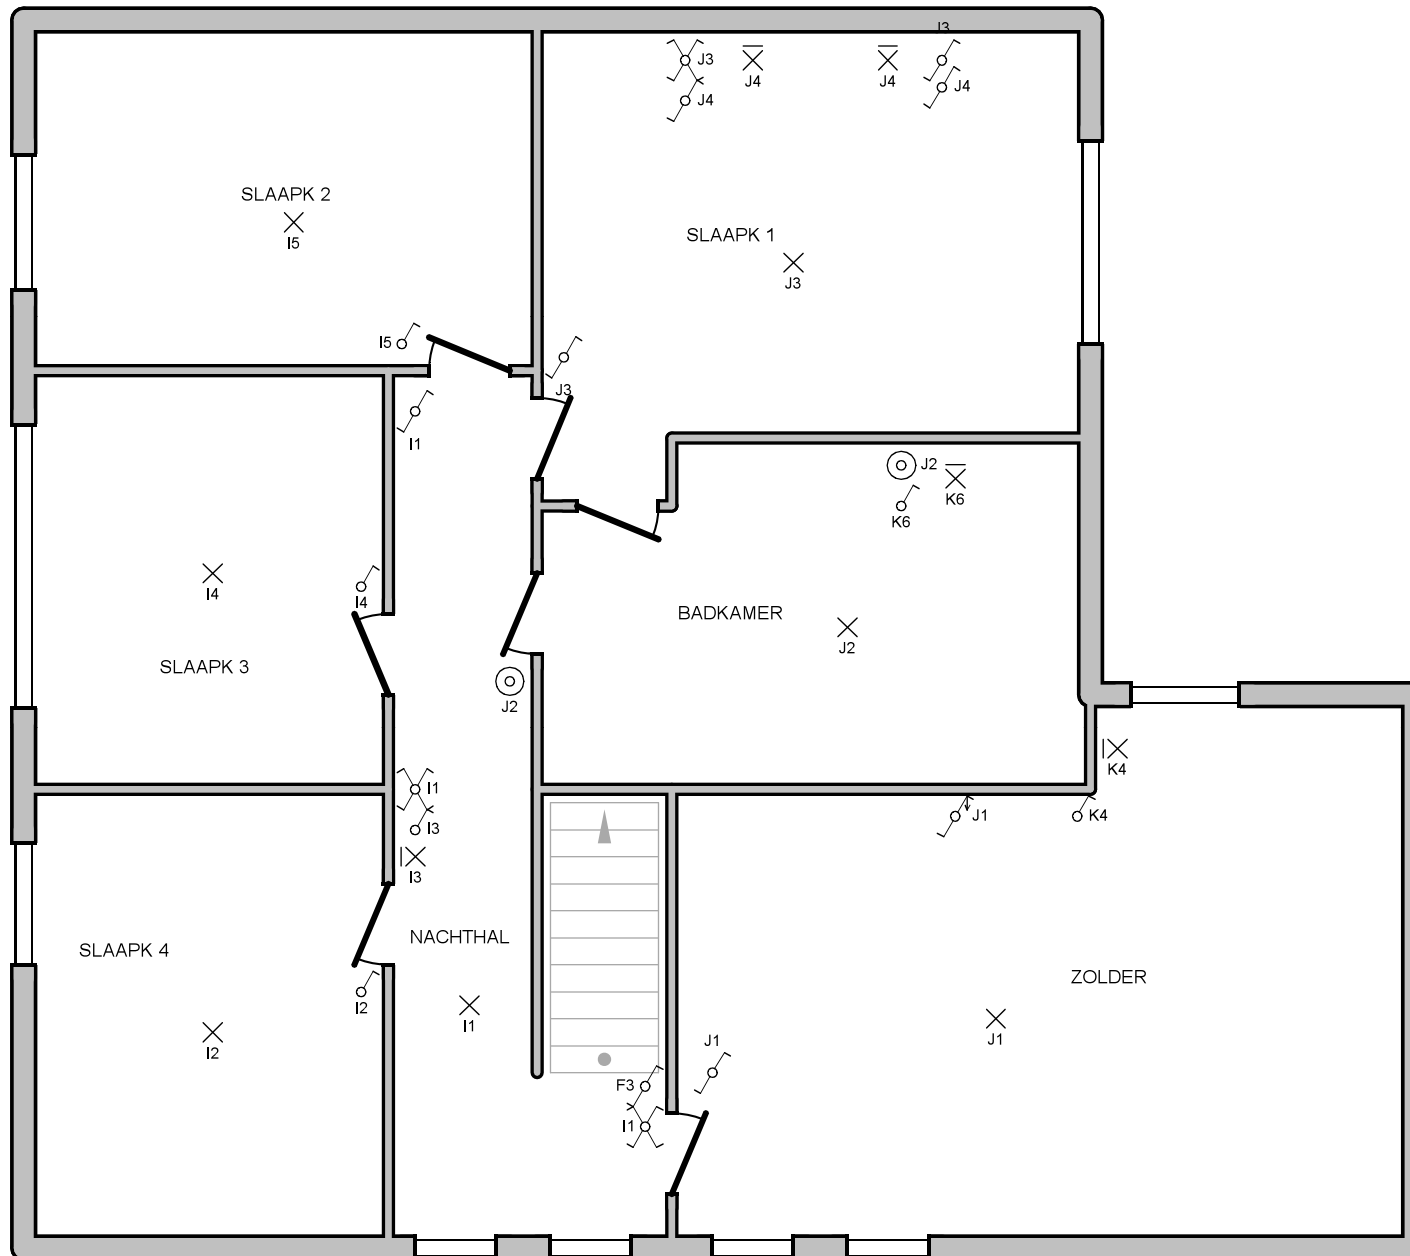

Plaats van de elektrische installatie

Installateur

Ceelektro B.V.B.A.  
 Kasteelstraat 39 B  
 8531 Hulste  
 GSM: 0486 35 19 26  
 Fax: 056 70 45 69  
 e-mail: ludwig@ceelektro.be  
 BTW BE 0480.026.472


p. 6/9  
 Situatieschema

Datum: 30/08/2019

3 x 400V + N ~ 50Hz

25A

VERDIEP STOPCONTACTEN

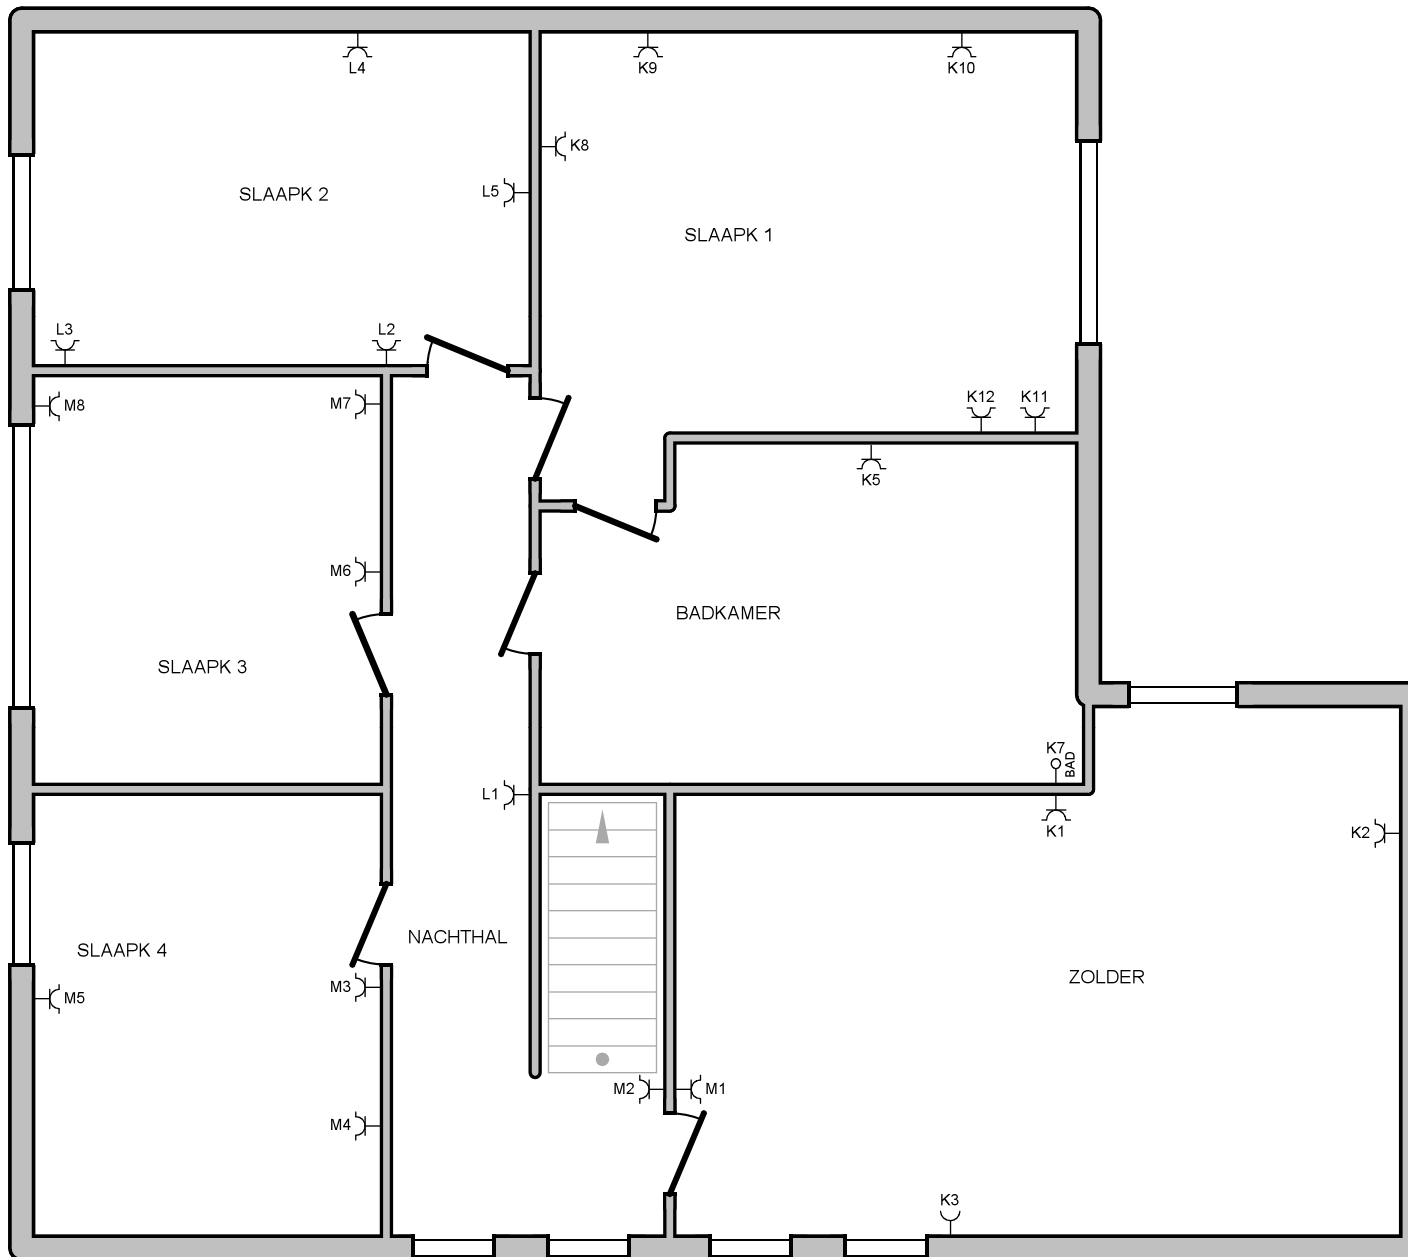

Plaats van de elektrische installatie

**Installateur**  
 Ceelektro B.V.B.A.  
 Kasteelstraat 39 B  
 8531 Hulste  
 GSM: 0486 35 19 26  
 Fax: 056 70 45 69  
 e-mail: ludwig@ceelektro.be  
 BTW BE 0480.026.472


**p. 7/9**  
**Situatieschema**

Datum: 30/08/2019

3 x 400V + N ~ 50Hz

25A

KELDER  
VERLICHTING + STOPCONTACTEN

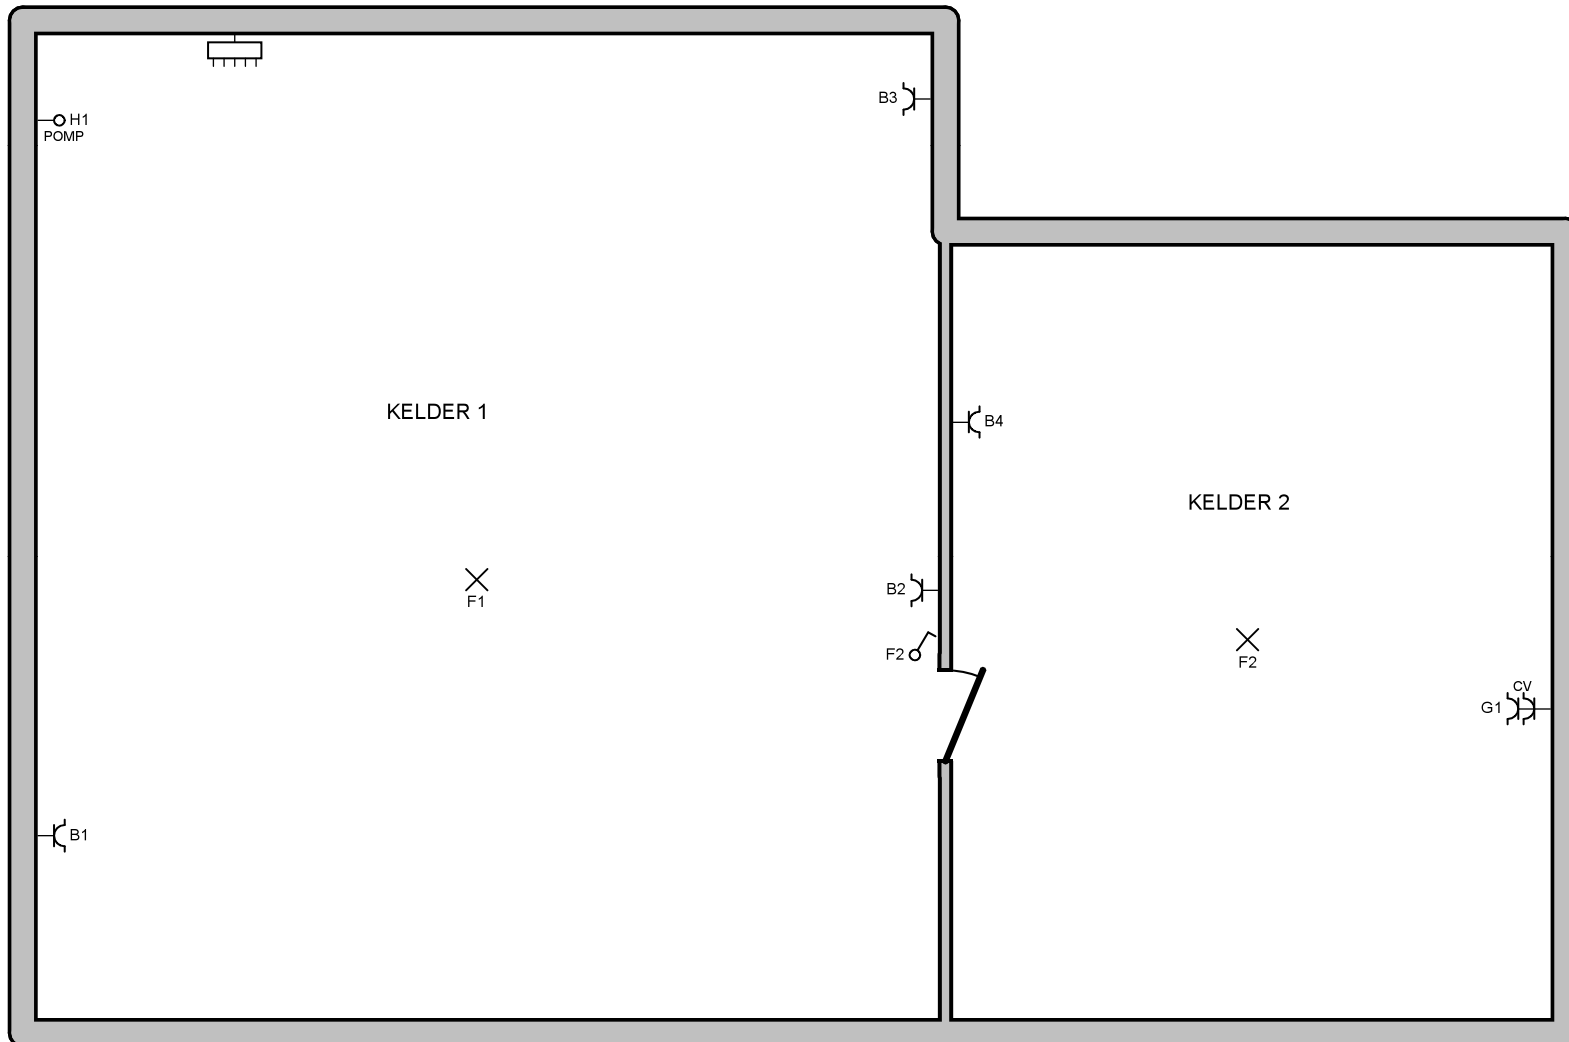

Plaats van de elektrische installatie

[ ]

Installateur

Ceelektro B.V.B.A.  
Kasteelstraat 39 B  
8531 Hulste  
GSM: 0486 35 19 26  
Fax: 056 70 45 69  
e-mail: ludwig@ceelektro.be  
BTW BE 0480.026.472

p. 8/9  
Situatieschema


Datum: 30/08/2019

3 x 400V + N ~ 50Hz


25A



GARAGE  
 VERLICHTING + STOPCONTACTEN

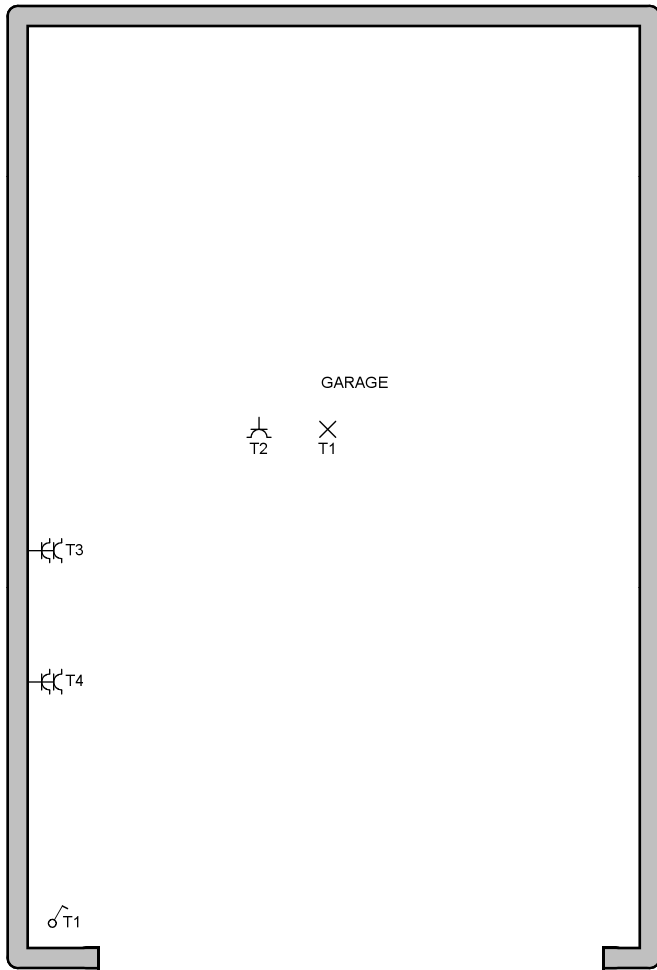

ZOLDER  
 VERLICHTING + STOPCONTACTEN

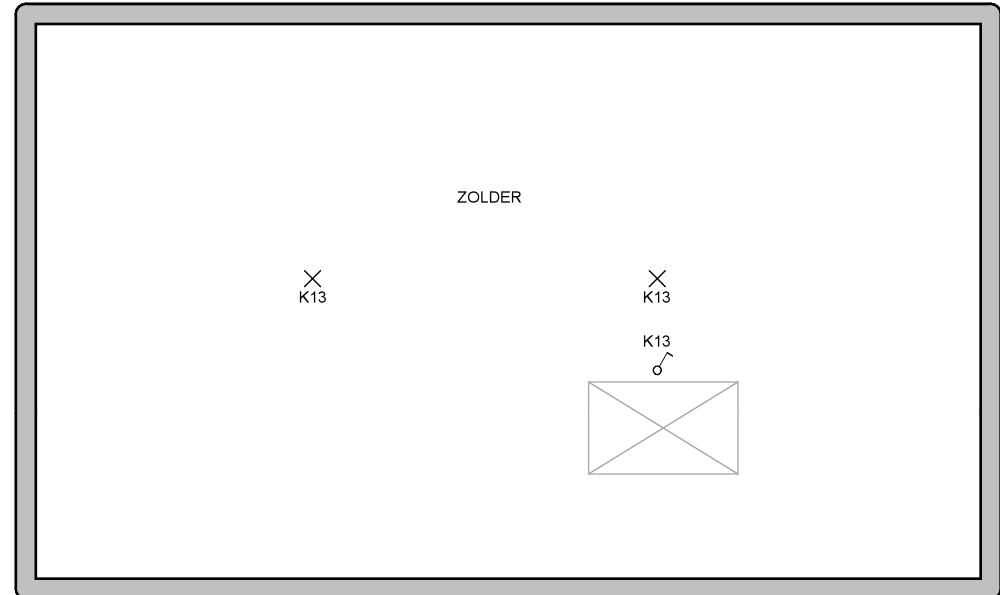

Plaats van de elektrische installatie	<b>Installateur</b> Ceelektro B.V.B.A. Kasteelstraat 39 B 8531 Hulste GSM: 0486 35 19 26 Fax: 056 70 45 69 e-mail: ludwig@ceelektro.be BTW BE 0480.026.472	<b>p. 9/9</b>
		<b>Situatieschema</b>
		Datum: 30/08/2019
		3 x 400V + N ~ 50Hz
		25A