
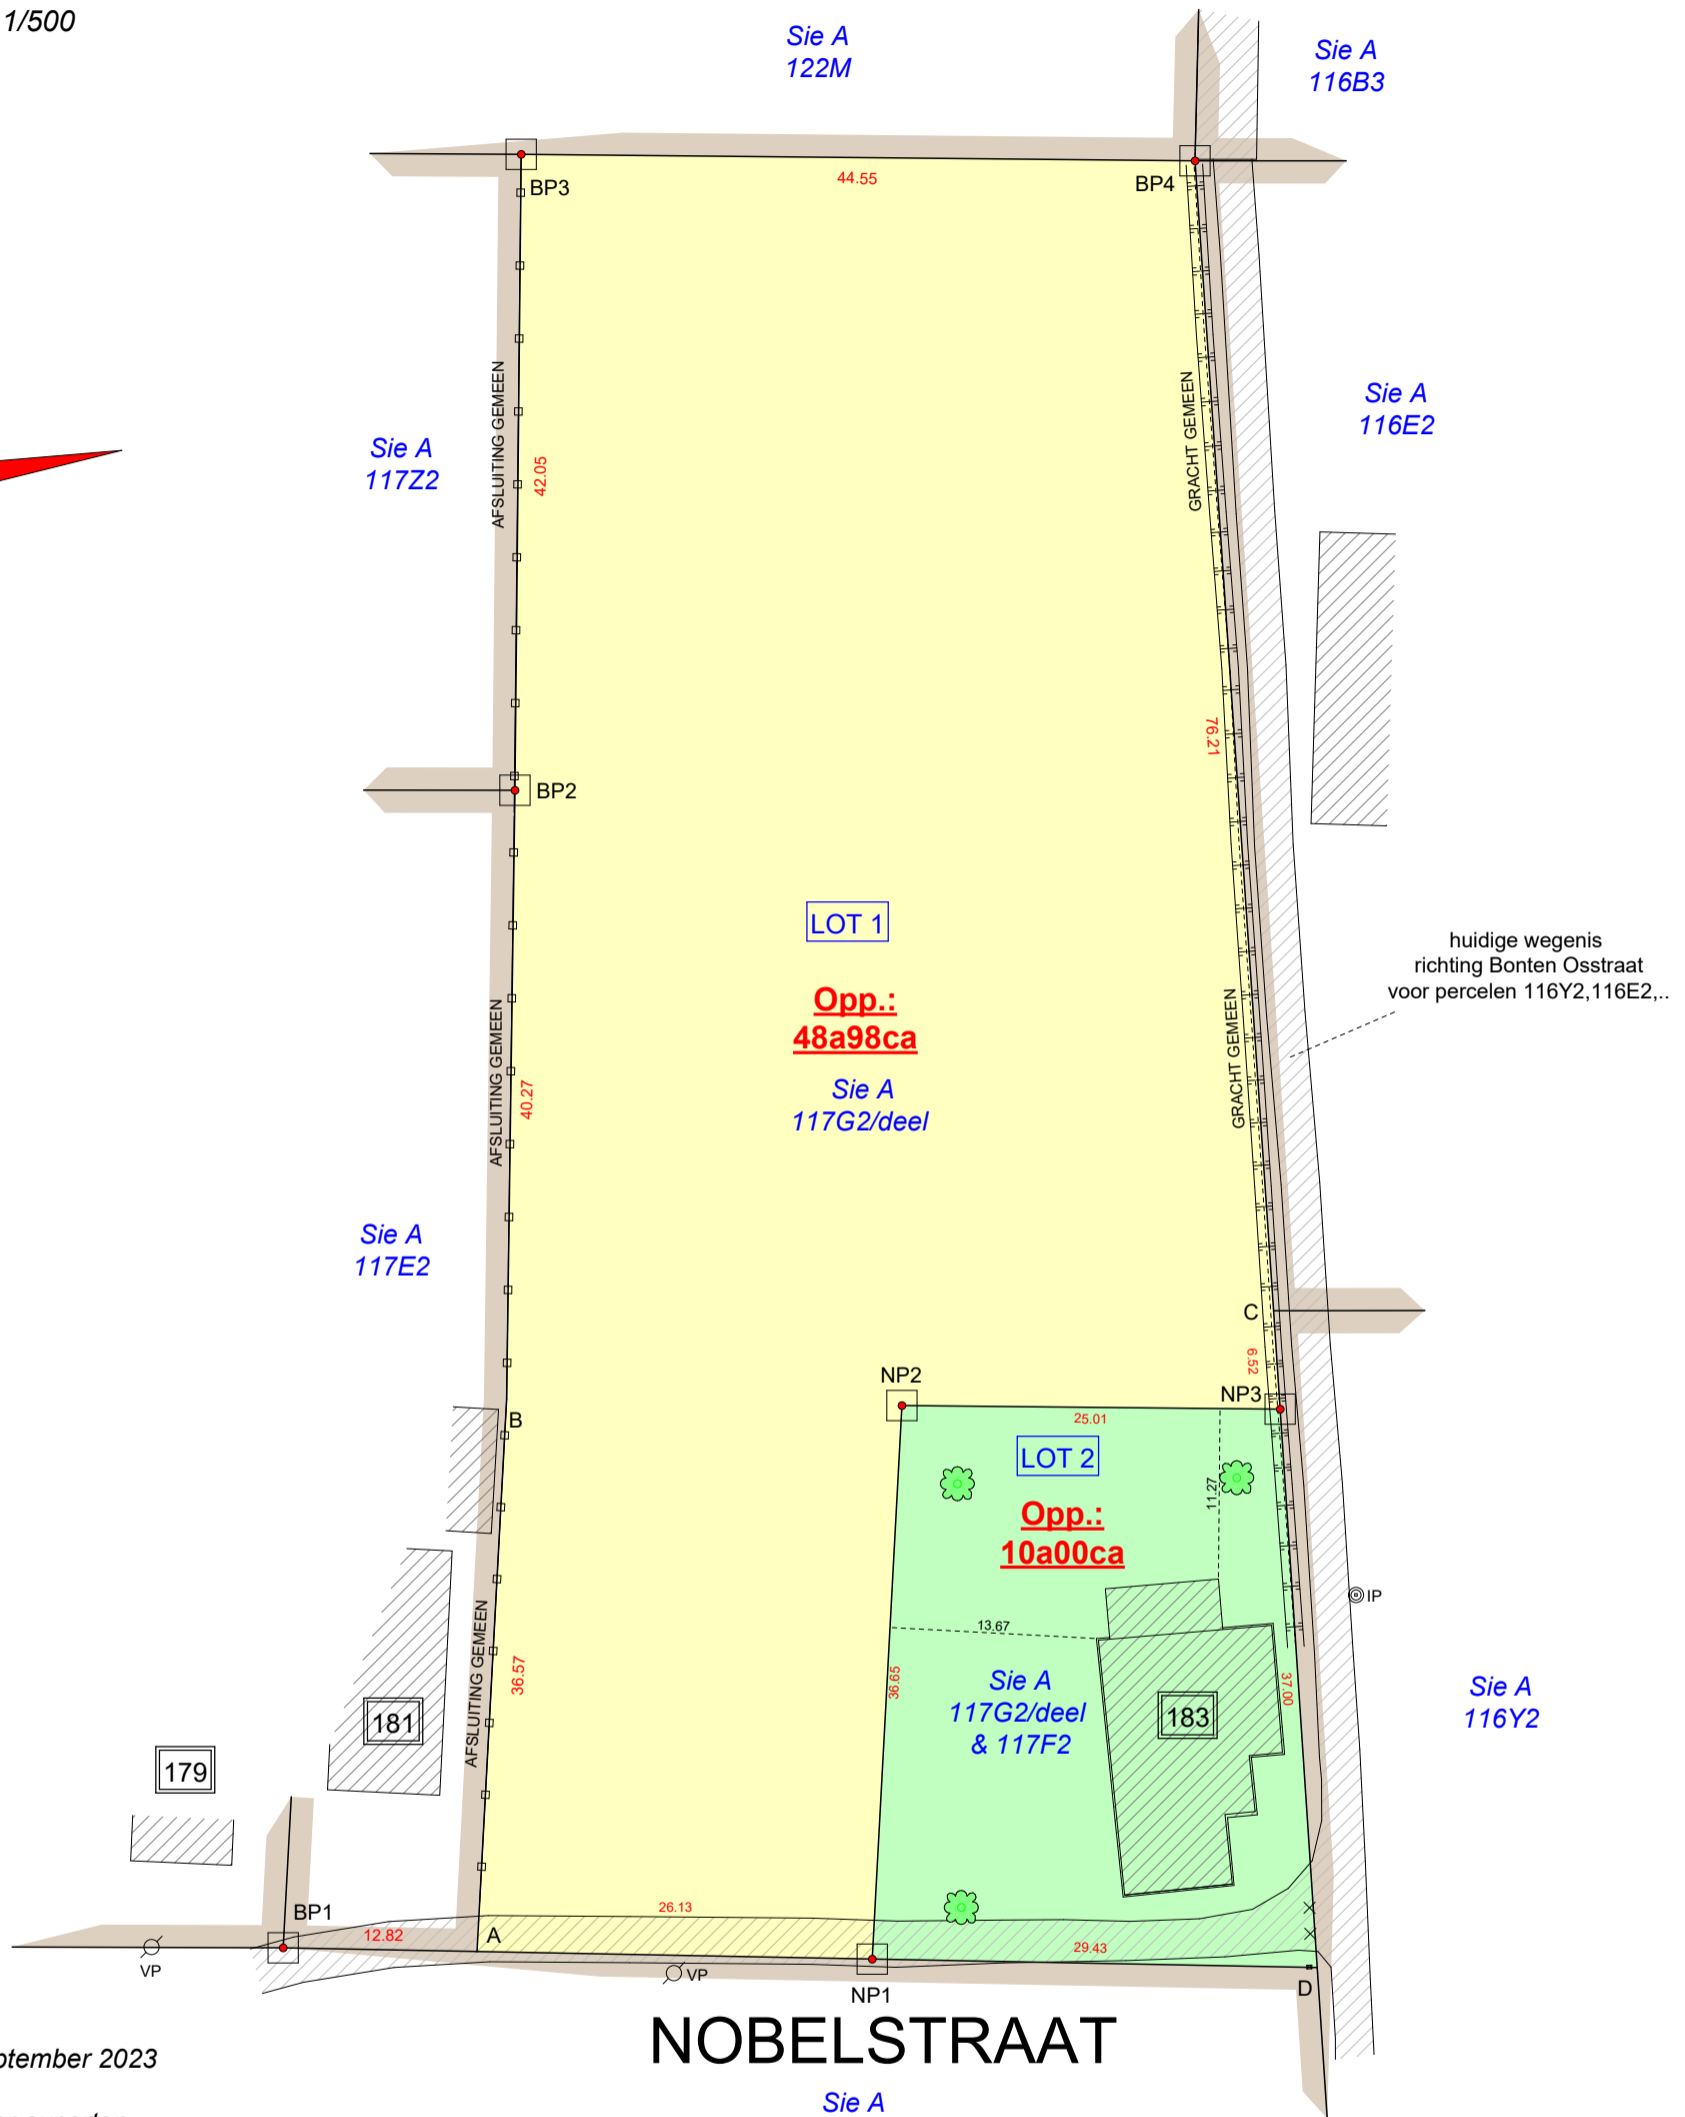


Referentienummer plan van afbakening:
24006/10421

Gereserveerde perceelsidentificatie:
Lot 1 : Tremelo 2 Sectie A 117 B3 P0000
Lot 2 : Tremelo 2 Sectie A 117 C3 P0000

Sectie A - Nr.117G2 & 117F2

Schaal 1/500

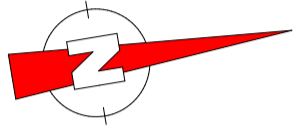

Herent, 25 september 2023

De landmeter-experten
Johan Artois LAN 040224
Jonas Artois LAN 111483

Mechelsesteenweg 378
3020 Herent
info@landmetingenartois.be

Coördinaten Lambert 72

Punt	X	Y	Materialisatie
A	176147.41	189419.28	Geen
B	176111.71	189427.18	Midden afsluiting
C	176114.23	189478.17	Midden gracht
D	176157.54	189473.91	Geen
BP1	176145.07	189406.67	Grenspaal
BP2	176072.07	189434.31	Grenspaal
BP3	176030.66	189441.60	Grenspaal
BP4	176038.37	189485.48	Grenspaal

Punt	X	Y	Materialisatie
NP1	176152.18	189444.97	Gele fenopaal
NP2	176116.39	189452.90	Gele fenopaal
NP3	176120.72	189477.53	Gele fenopaal

NP1-NP2-NP3 volgens nieuwe opdeling.

Alle overige grenzen op basis van plan landmeter Jonas Artois dd 27/09/2022.
Tenzij anders aangegeven, worden de grenzen ter plaatse niet gematerialiseerd.

LEGENDE

WS	watersliker
BS	bezoeksschouw
EP	electriciteitspaal
VP	verlichtingspaal
TV	tv- en internetaansluiting
EL	electriciteitsvoorziening
WA	afsluitkraan water
GA	afsluitkraan gas
BP	bestaande eigendomsmaal
NP	nieuwe eigendomsmaal
AP	afsluitingspaal
IP	inspectieput
BK	brandkraan water
-0.43	hoogte TAW
-0.43	hoogte kroonlijst
-0.43	hoogte dorpel
-0.43	hoogte nok
-0.43	hoogte referentienagel
	Loofboom
	Naaldboom