

**Gemeente
Tervuren**

4e afdeling

Sectie C - Nr.
358B, 359N & 359P


Schaal 1/500

**Plan van afpaling
- GLOBAAL -**

Referentienummer plan van afbakening:
24023/10346
Gereserveerde perceelsidentificatie:
Lot 1 : Tervuren 4 Sectie C 412A P0000
Lot 2 : Tervuren 4 Sectie C 412B P0000
Lot 3 : Tervuren 4 Sectie C 412C P0000
Lot 4 : Tervuren 4 Sectie C 412D P0000

Coördinaten Lambert 72

Punt	X	Y	Materialisatie
A	161819.13	167982.11	Geen
B	161792.00	168071.29	Geen
C	161831.34	168105.66	Geen
BP1	161879.88	168013.57	Grenspaal
BP2	161898.13	168026.72	Grenspaal
NP1	161824.27	167985.81	Grenspaal
NP2	161849.78	168004.20	Grenspaal
NP3	161862.29	168013.21	Grenspaal
NP4	161874.79	168022.22	Grenspaal
NP5	161808.89	168036.36	Grenspaal
NP6	161826.45	168049.01	Grenspaal
NP7	161838.95	168058.02	Grenspaal
NP8	161851.45	168067.04	Grenspaal

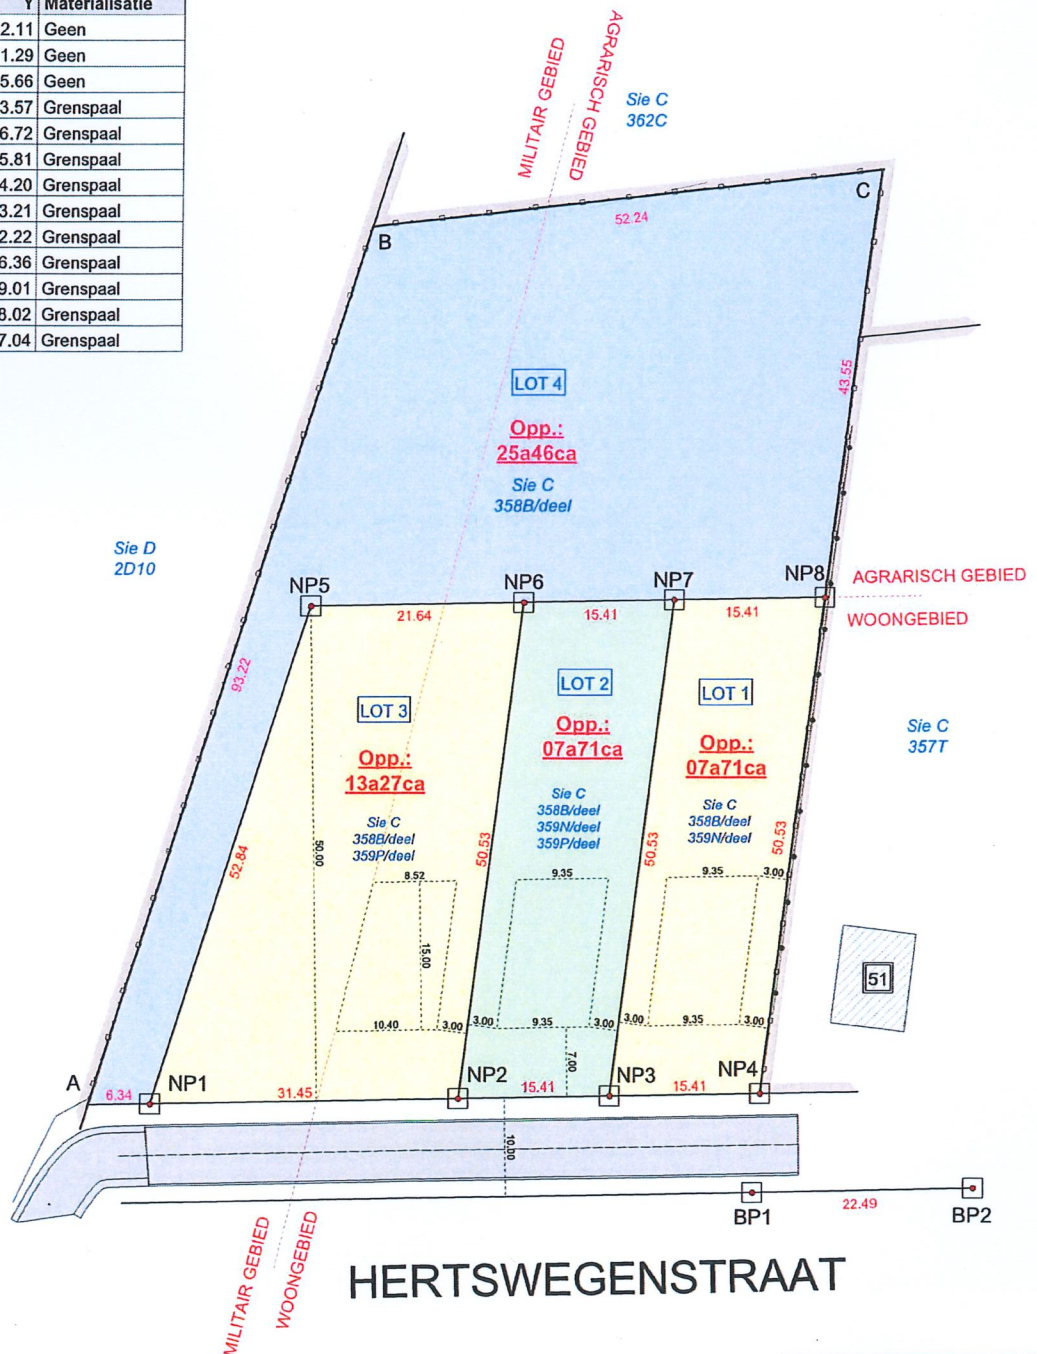

Herent, 16 februari 2024

De landmeter-experten
Johan Artois LAN 040224
Jonas Artois LAN 111483

Mechelsesteenweg 378
3020 Herent
info@landmetingenartois.be



LEGENDE	
WS	waterslikker
BS	bezoeksschouw
EP	electriciteitspaal
VP	verlichtingspaal
TV	tv- en internetaansluiting
EL	electriciteitsvoorziening
WA	afsluitkraan water
GA	afsluitkraan gas
BP	bestaande eigendomspaal
NP	nieuwe eigendomspaal
AP	afsluitingspaal
IP	inspectieput
BK	brandkraan water