



RECONSTRUCTION DE
ME. KAULMANN-LAMBER
A HUNNANGE, COMMUNE
CANTON DE JT.V

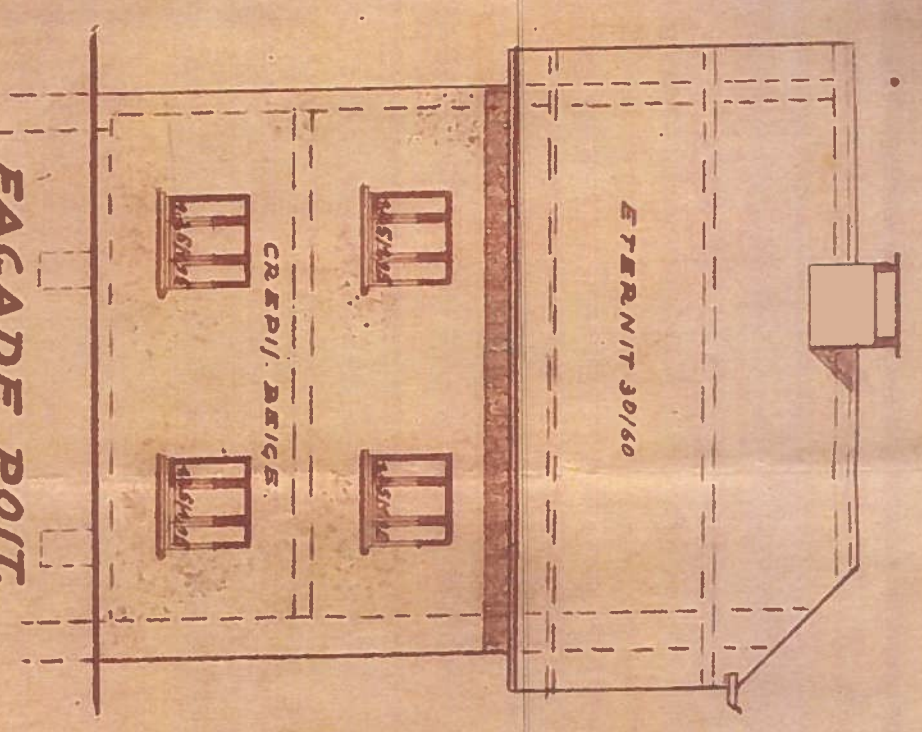

FAÇADE POIT.
HINTERANSICHT.

ECH. 1:100

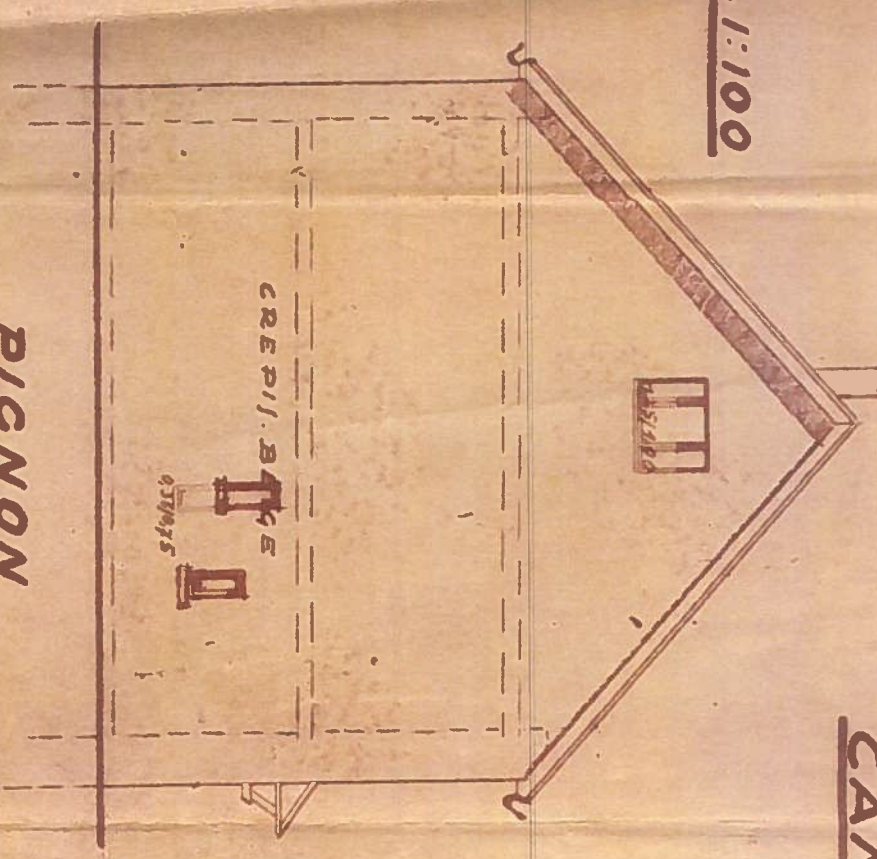


PIGNON
GIEBEL

VU ET APPROUVE
ST. VITH, LE 1948

LE PROPRIÉTAIRE:
~~[Signature]~~



L'ENTREPRE


ENSEMBLE
ECH. 1:200

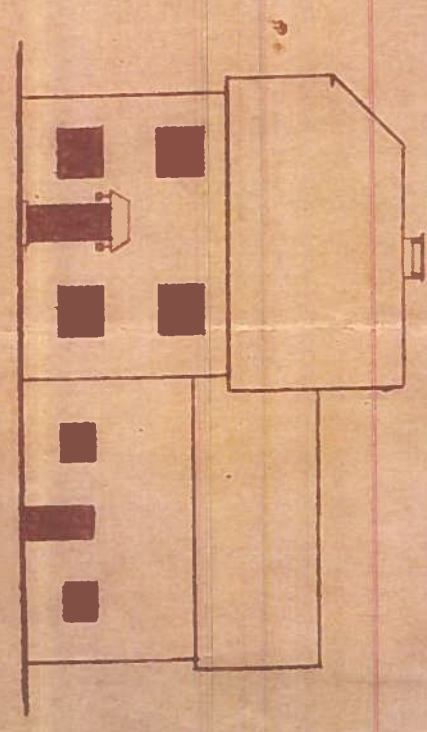

VER JT. VITH

LECT.
PARC

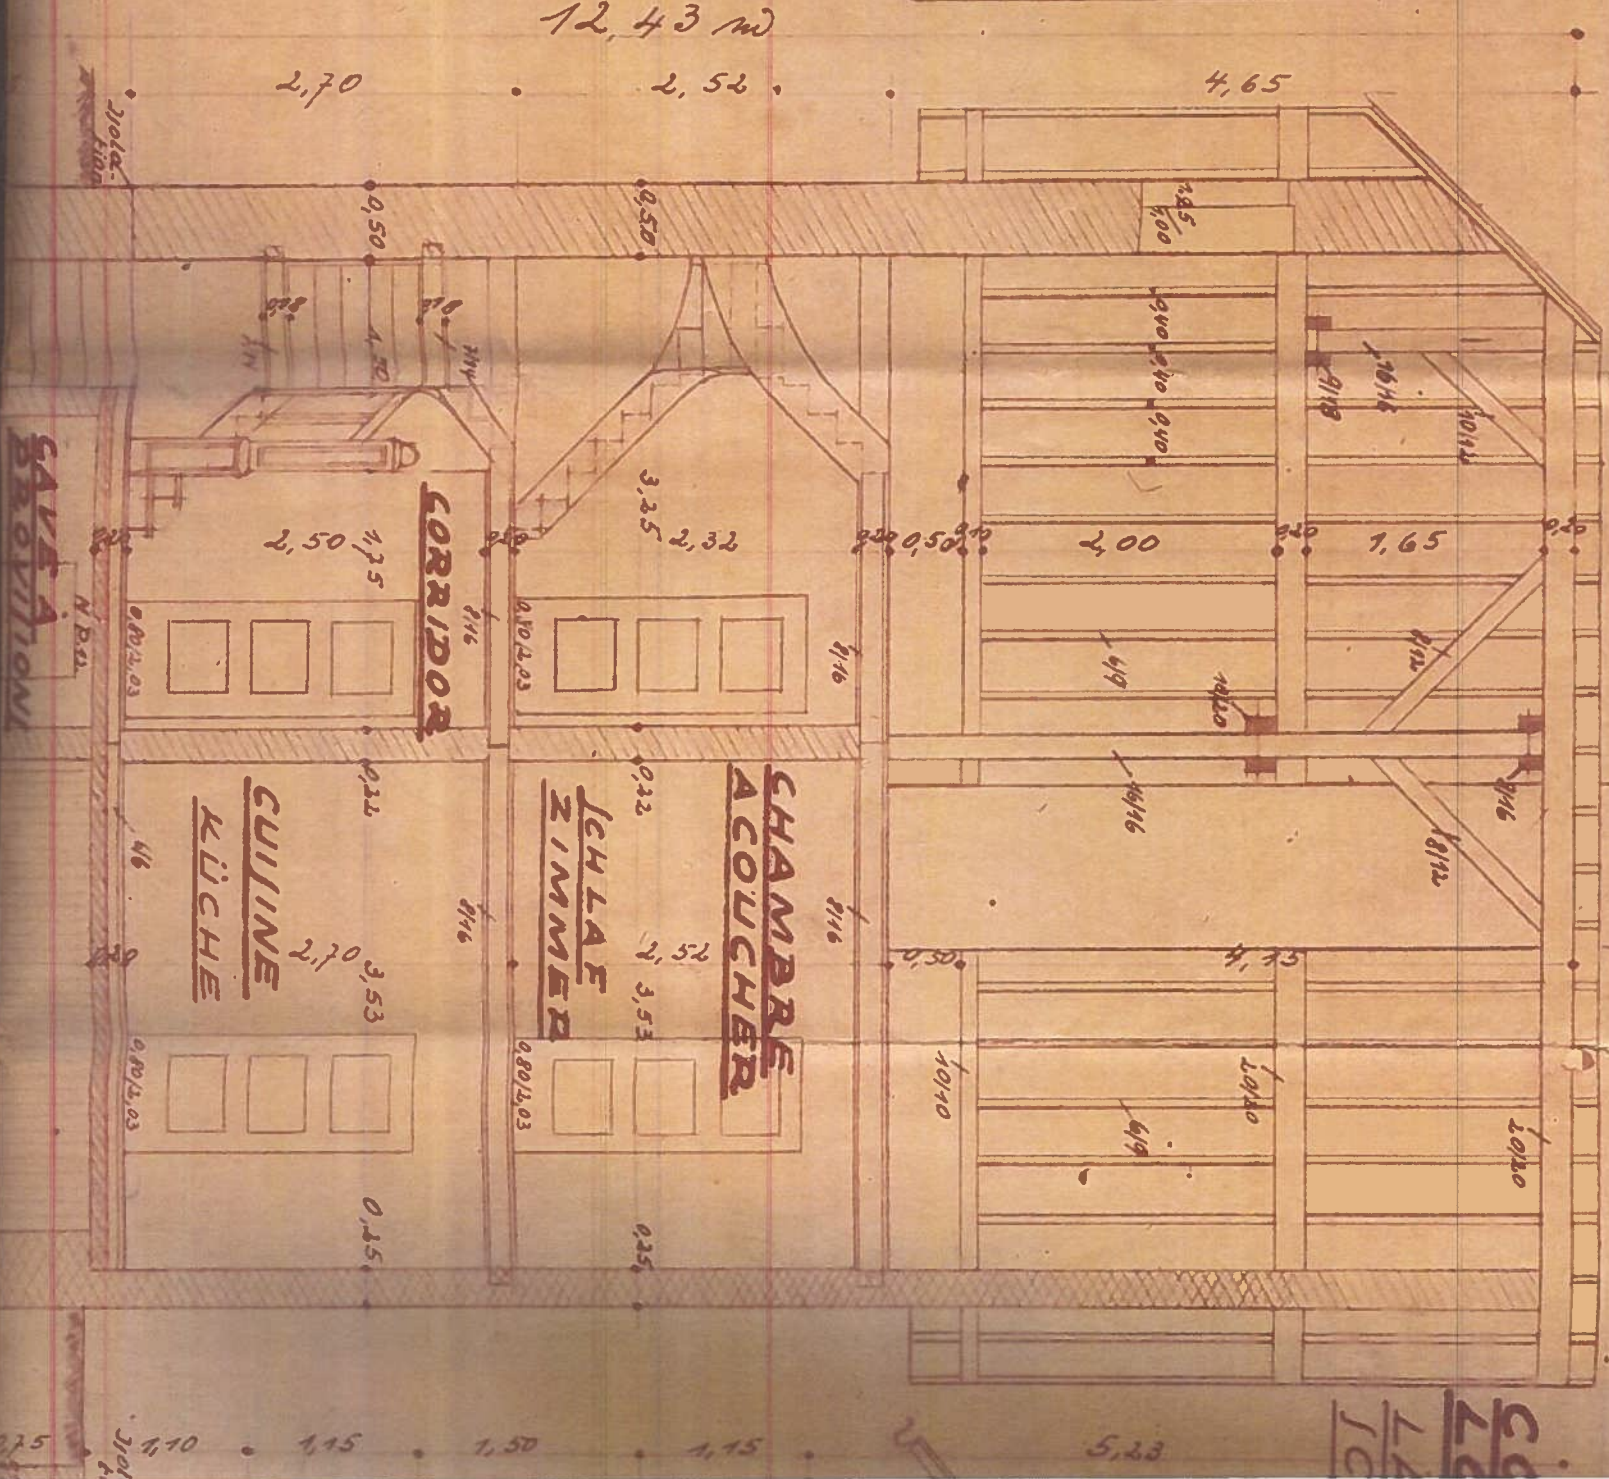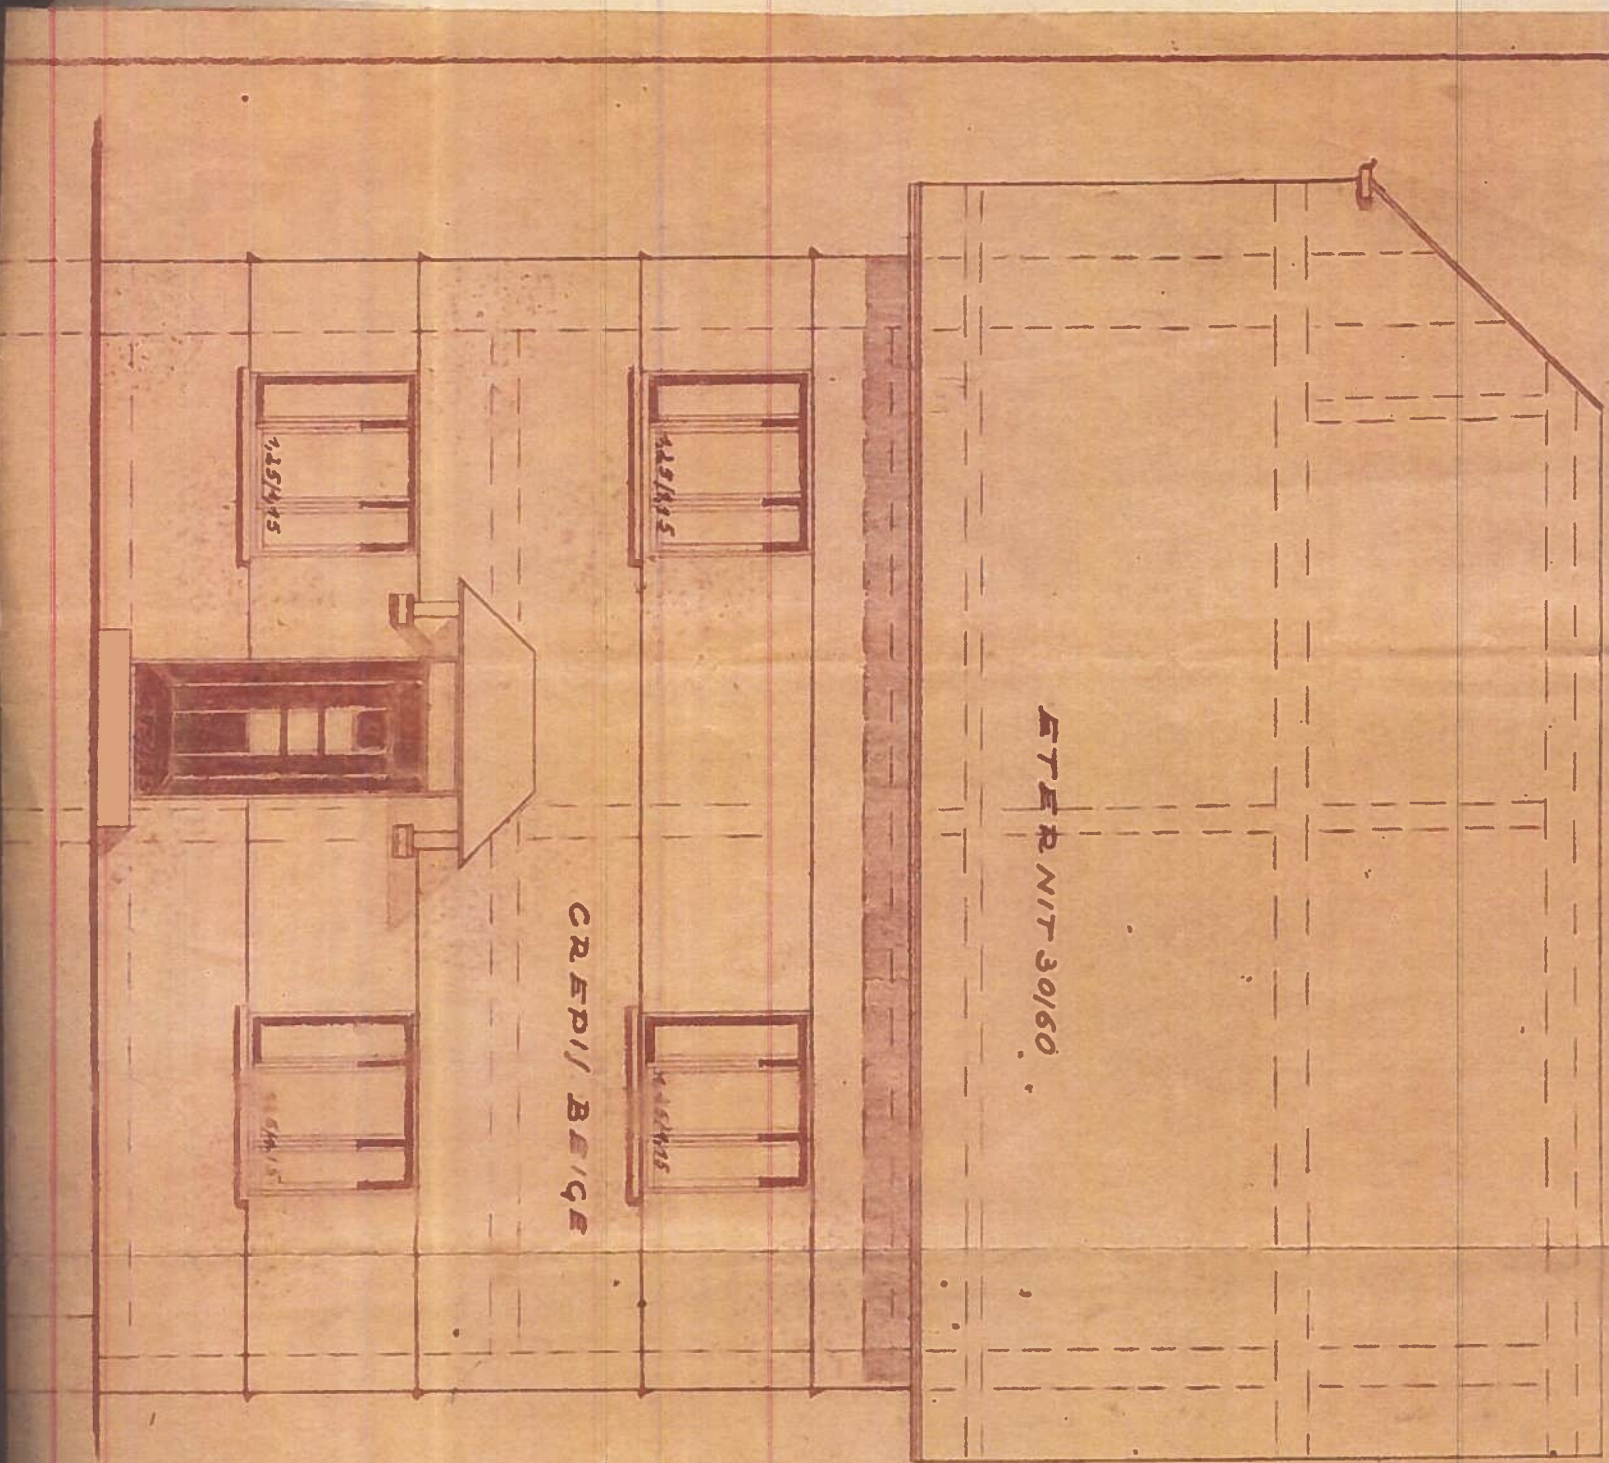

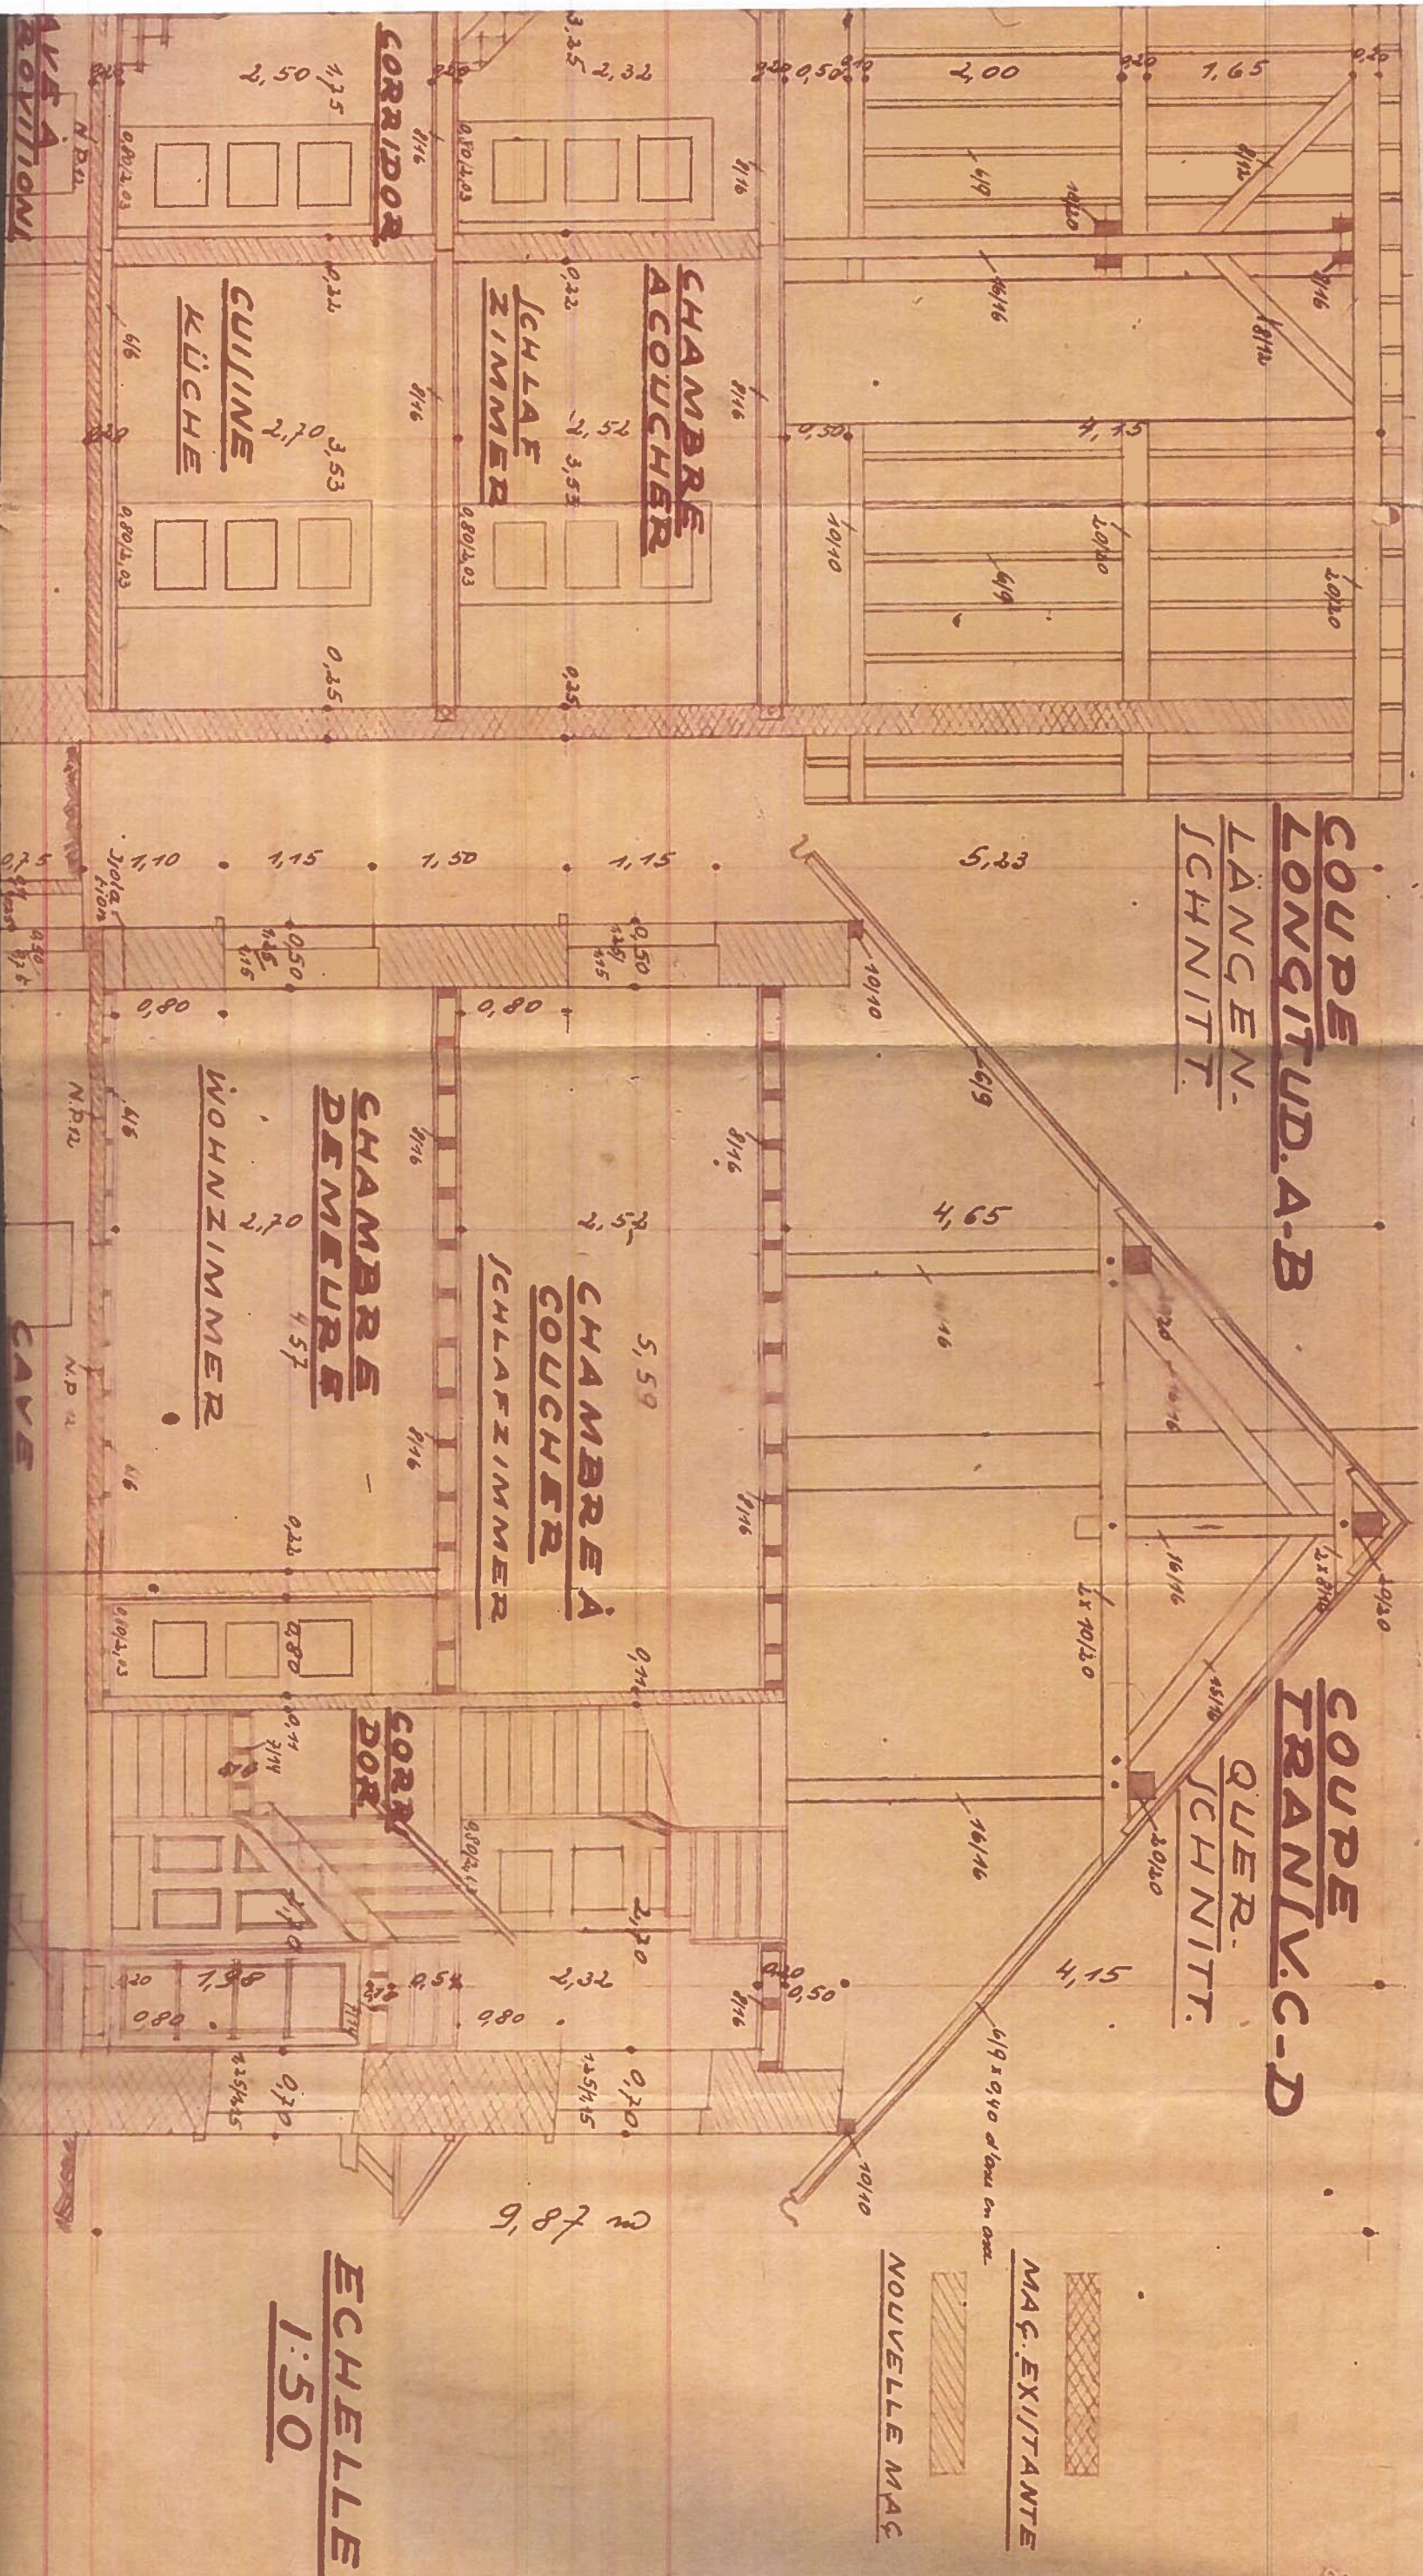

080480

卷之四

CHAMBRE
A COUCHER

SCHLAFFZIMMER

CHAMBER
A COUCHER

CHAMBER
A COUCHER

ICHLAFZIMMER

HEHLAFZIMMER

RECONSTRUCTION
DE L'HABITATION
POUR
ME. KALLMANN-
LAMBERTZ
LEONHARD
A
HUNNANG
COMMUNE DE
CROMBACH,
CANTON DE
ST. VITH.

VU ET APPROUVE
ST. VITH, LE 1948

LE PROPRIETAIRE
~~XXXXXXXXXX~~

L'ENTREPRENEUR
B

К П С Н

CULINE

DEBARAI
AB/TELLRAUM

08'0

CORRA
POOR

AMBRE
MEURE
NZIMMER

FLUR

EN DE CHAUSSE

ERD. GEISCHOLF

DESIGN
ST. VITUS, L. 27. 7. 19

DEJINA TEUR
BUREAU DE MILA
CUNIBERT



I. ETAGE.

OBERR. GEJCHOLL.

RELEVÉ PAR
L'ARCH. JOUINIGNE
STVITH, LE 1948
Stu. Jouin

LIÈGE
N^o 257

HAUPTAN SICHT

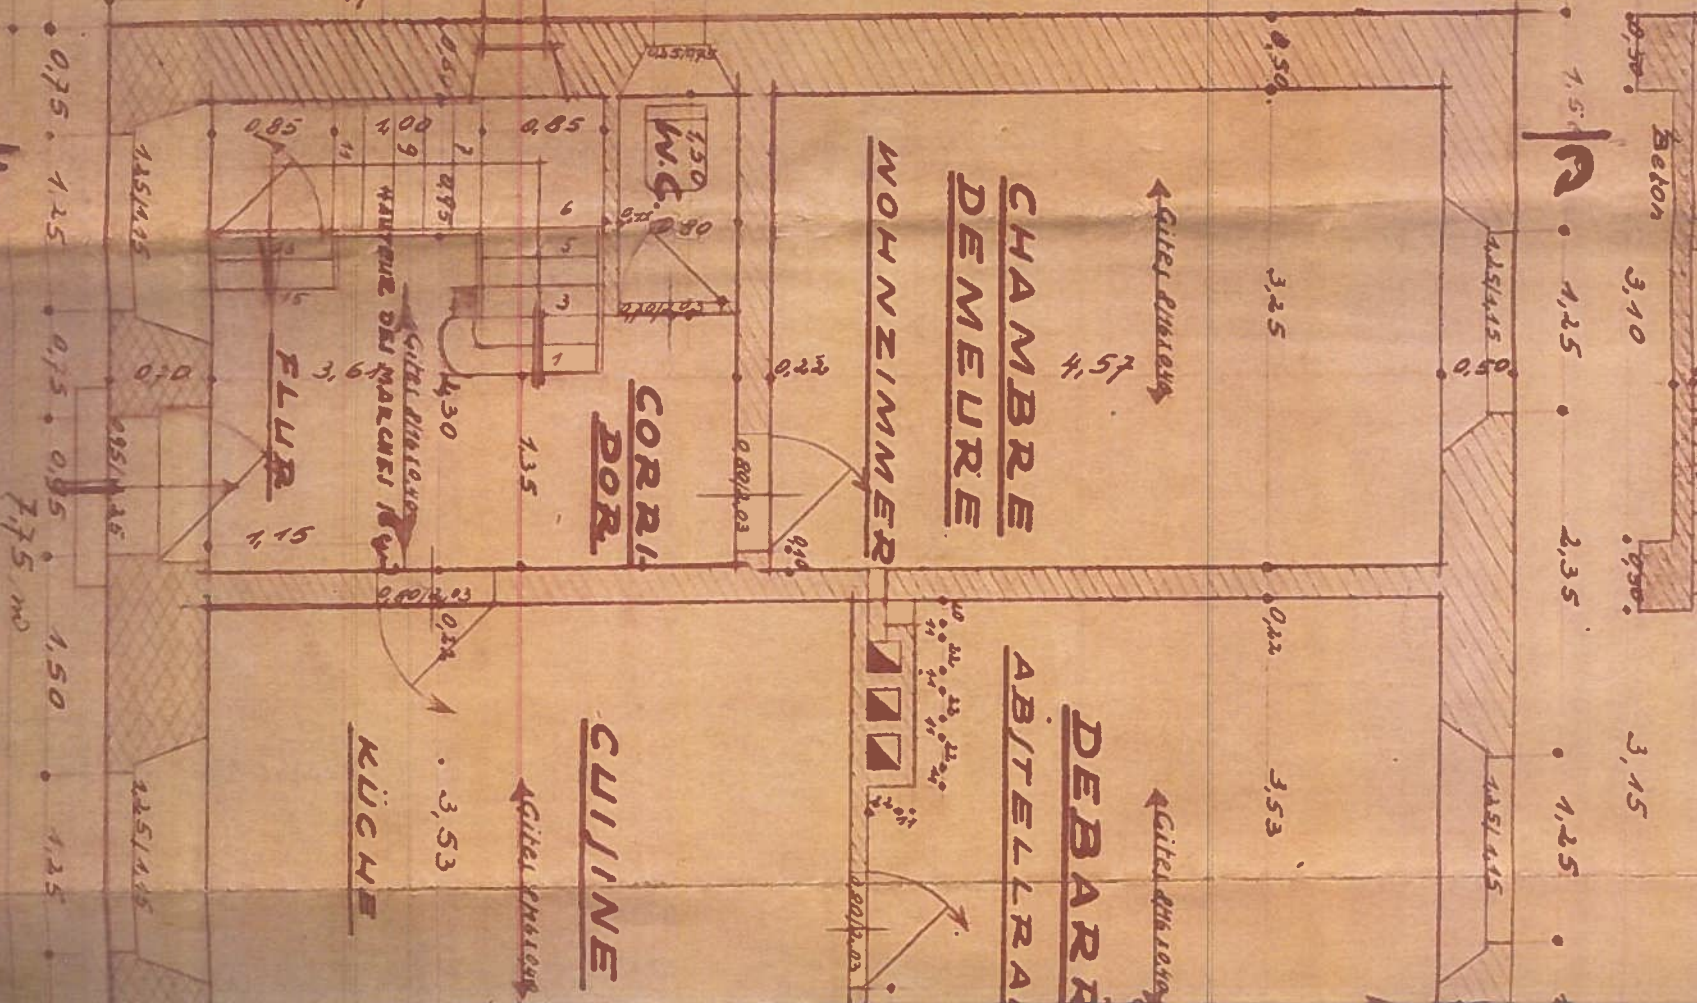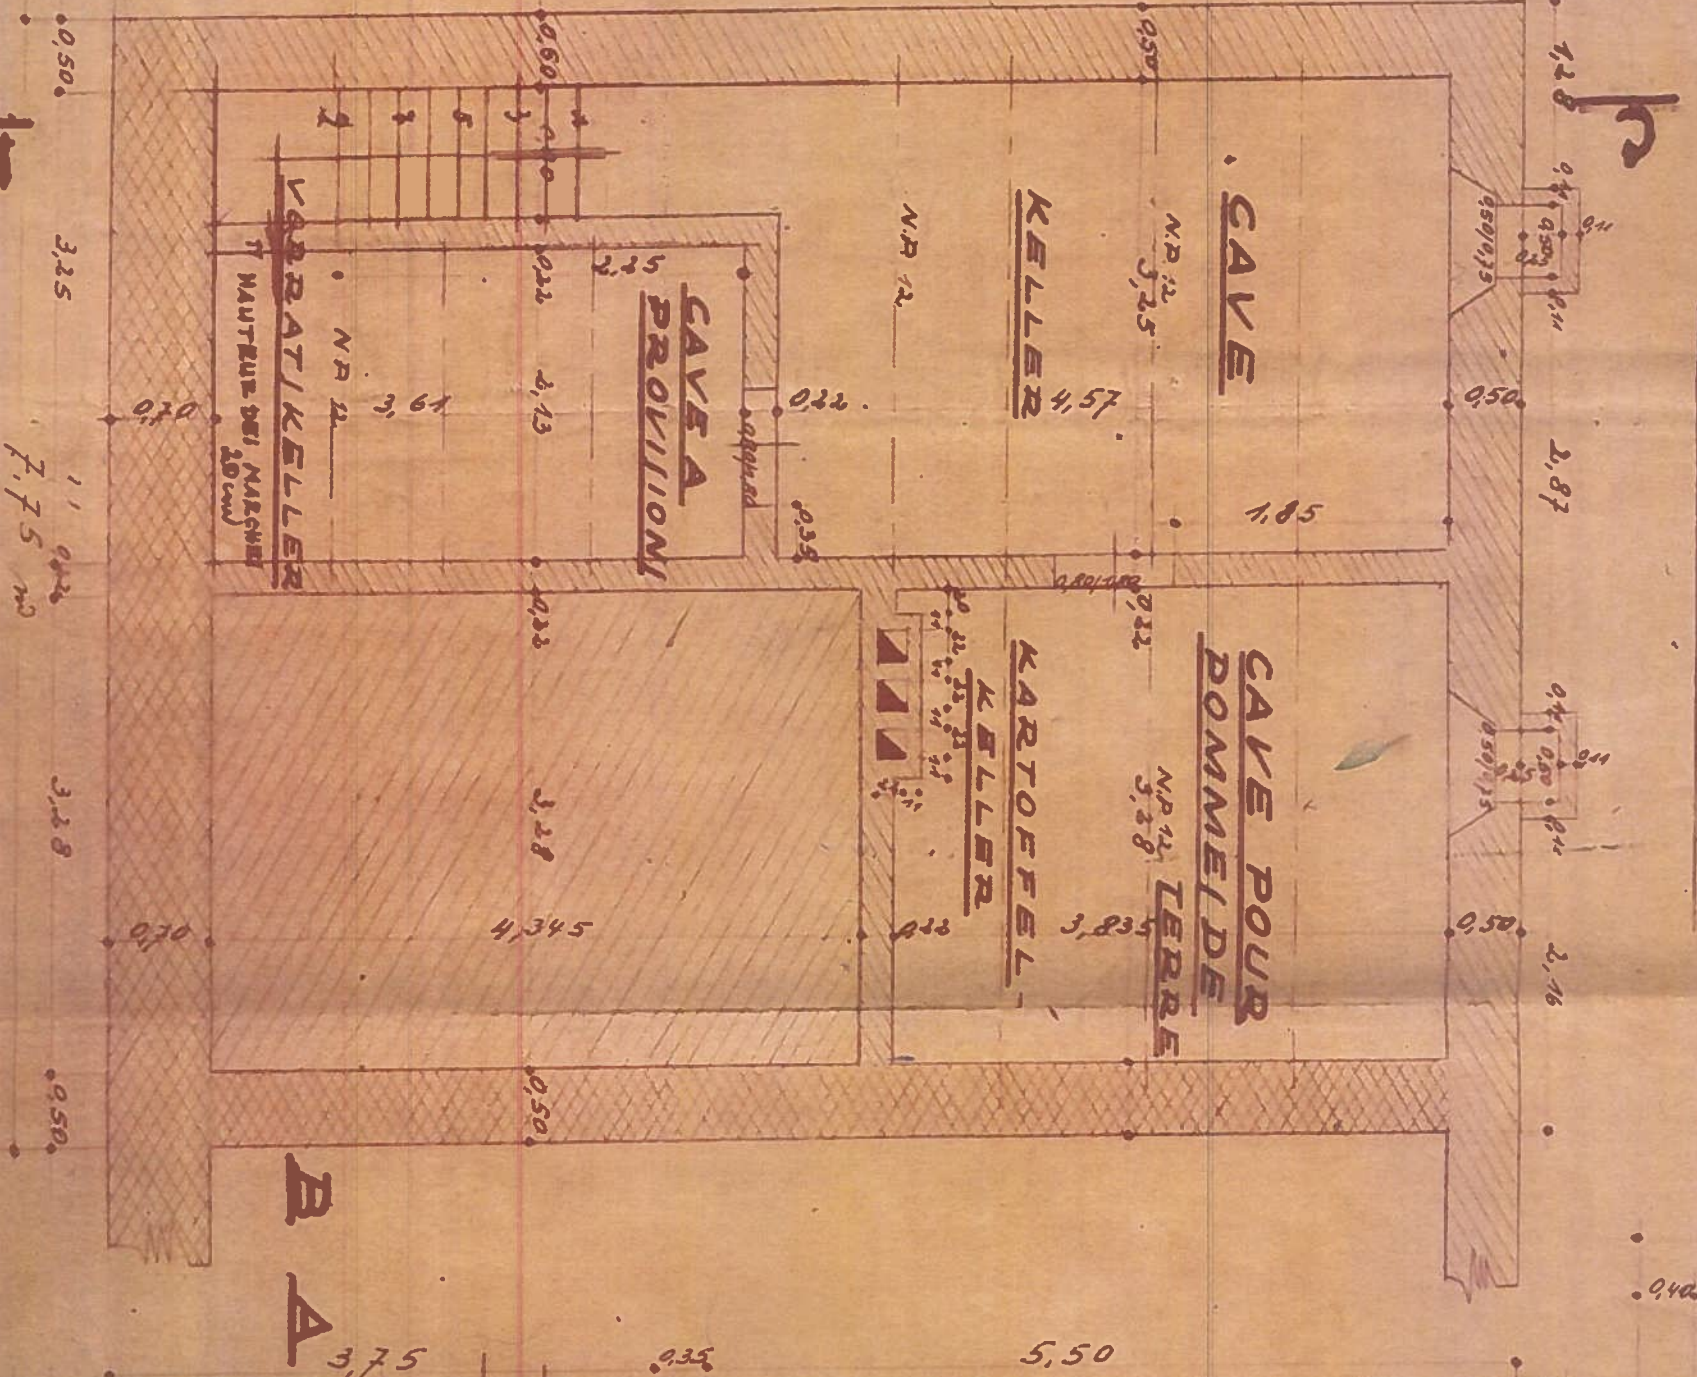


KELLER-GEHOFF.

1001-101


ERD. GEISCHOFF

REZ DE CHAUSSEE

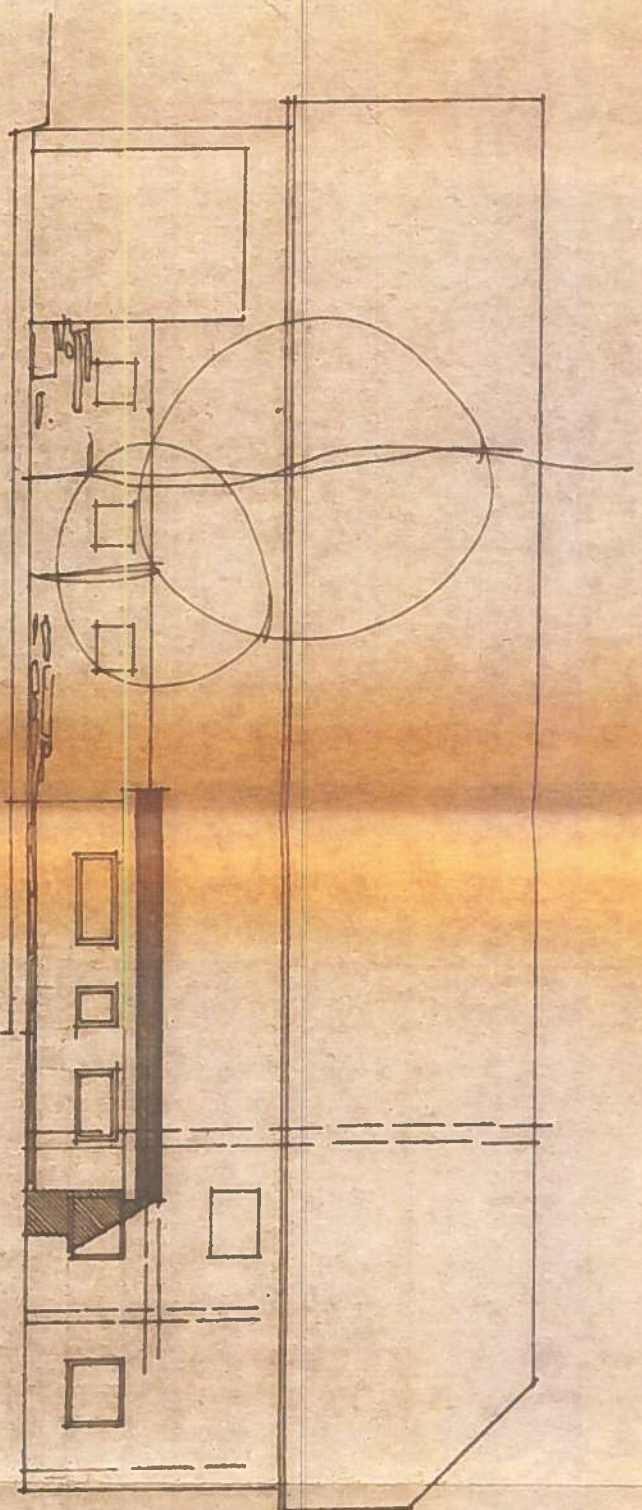


ENSEMBLE : ECH. 1:150

SECTIONNEMENT : 7.2 1:150

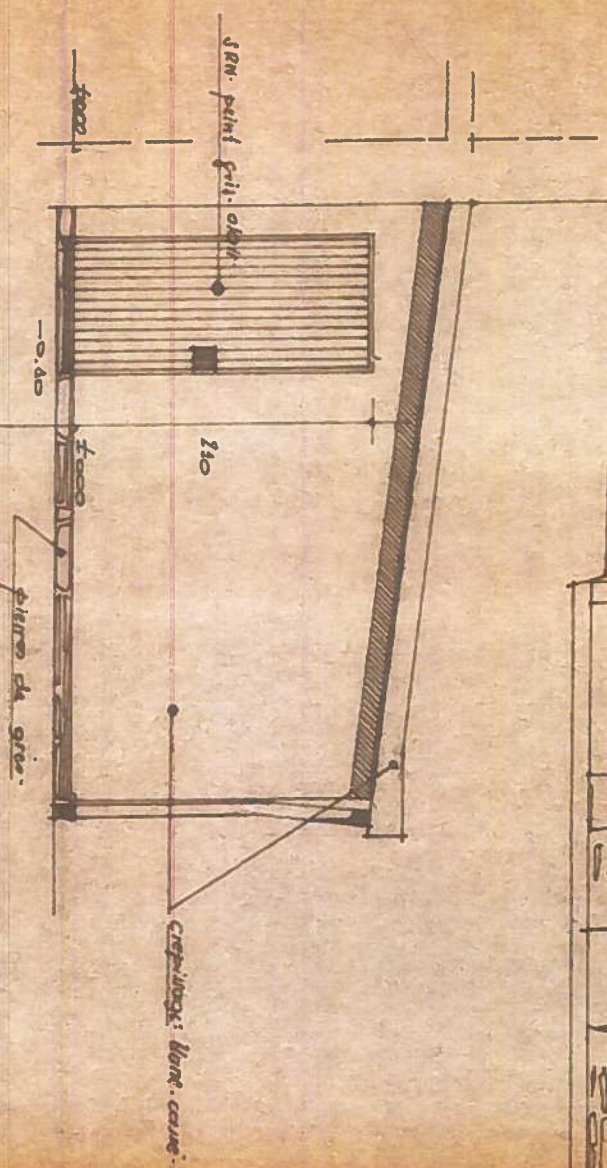


FACADE LATÉRALE : NORD-EST.
SECTIONNEMENT : NORD-ESTEN.


aménageant ϕ 10 m/m. 0.10 m/m. in l'aire d'habitation
Zonage 150 m
400 l. évacuation 477 } = 1 m³ de l'habitation.
100 l. 5 m/m

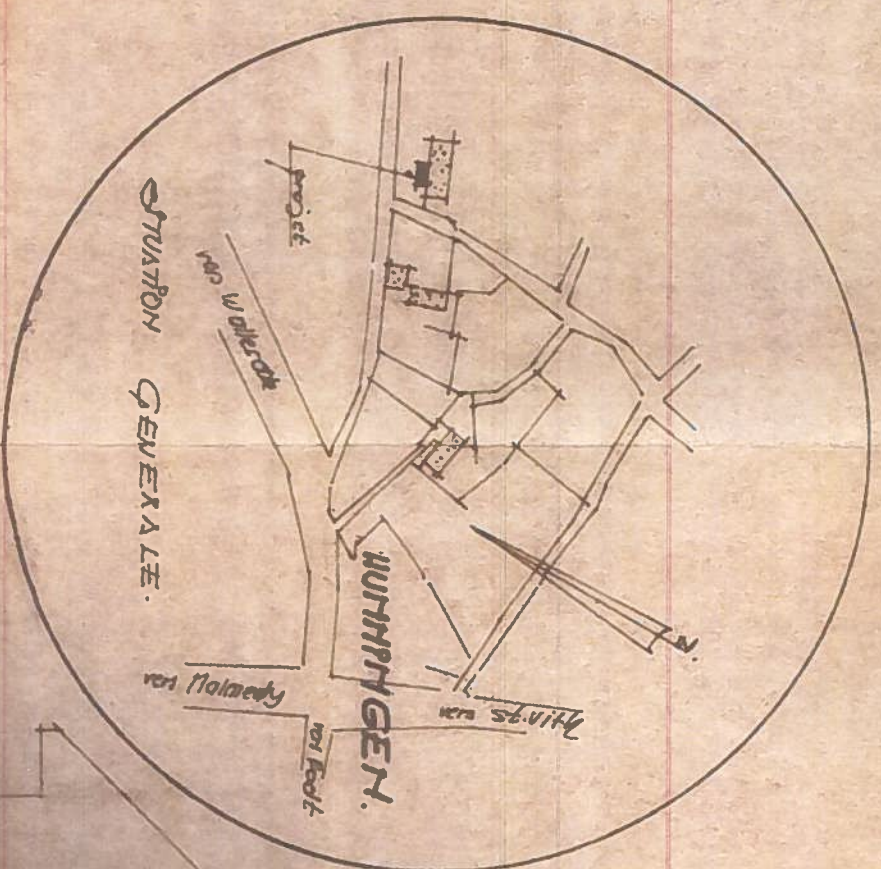


COUPE TRANSVERSALE A.B.
QUEASCHNITT A.B.

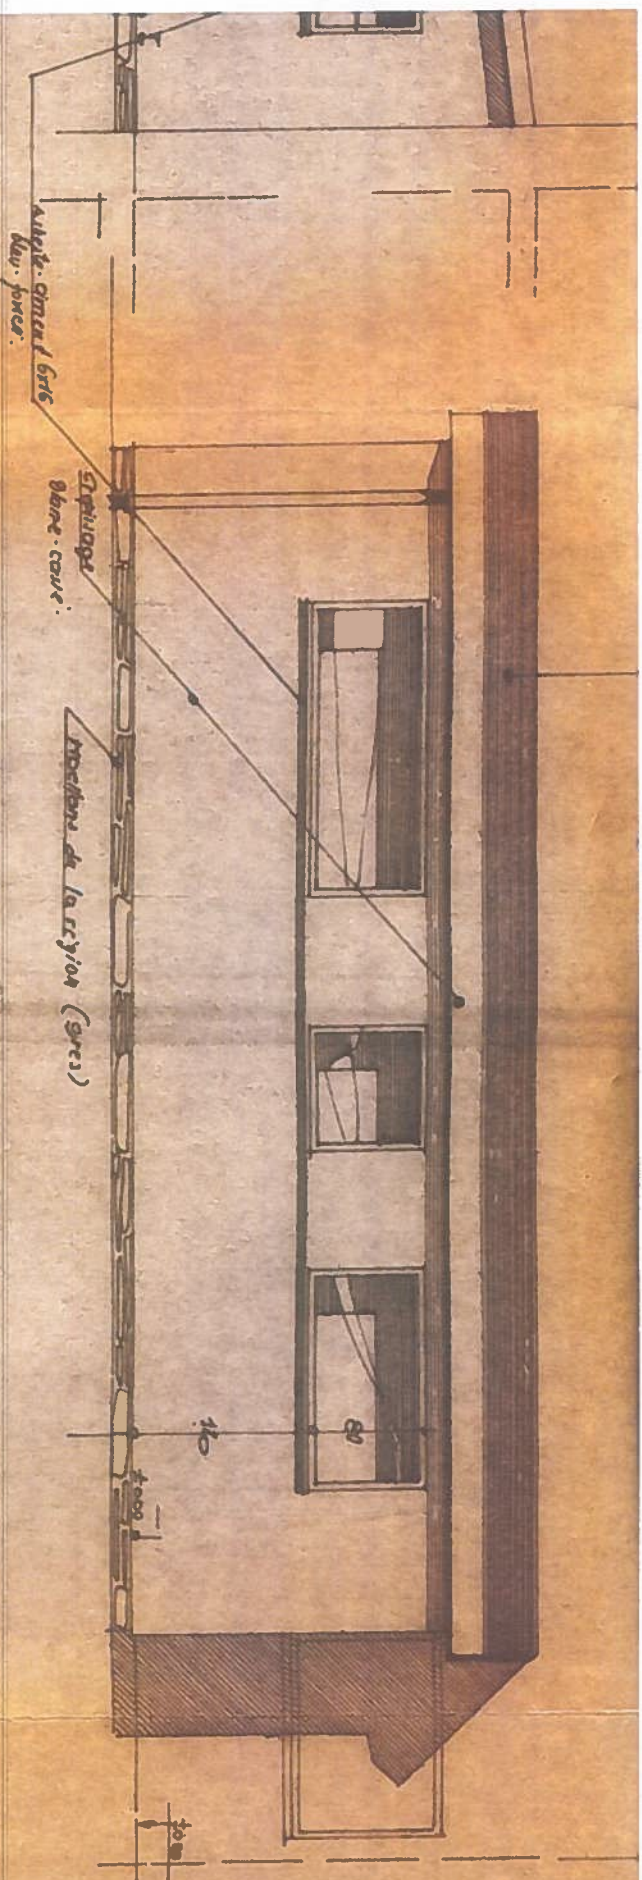

FACADE PRINCIPALE : NORD. OUEST.
VORDERANSICHT: NORD. WESTEN.

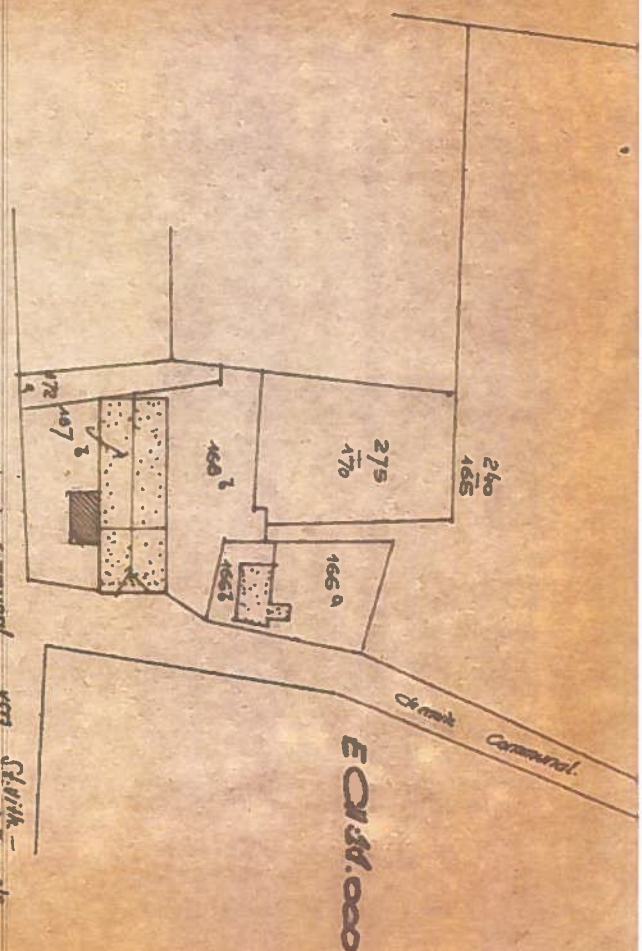

SPUVAPOH
COMIYHE DE CPOHBA
SECTPOH 1 H9 167?
DR. WUNNIGET.

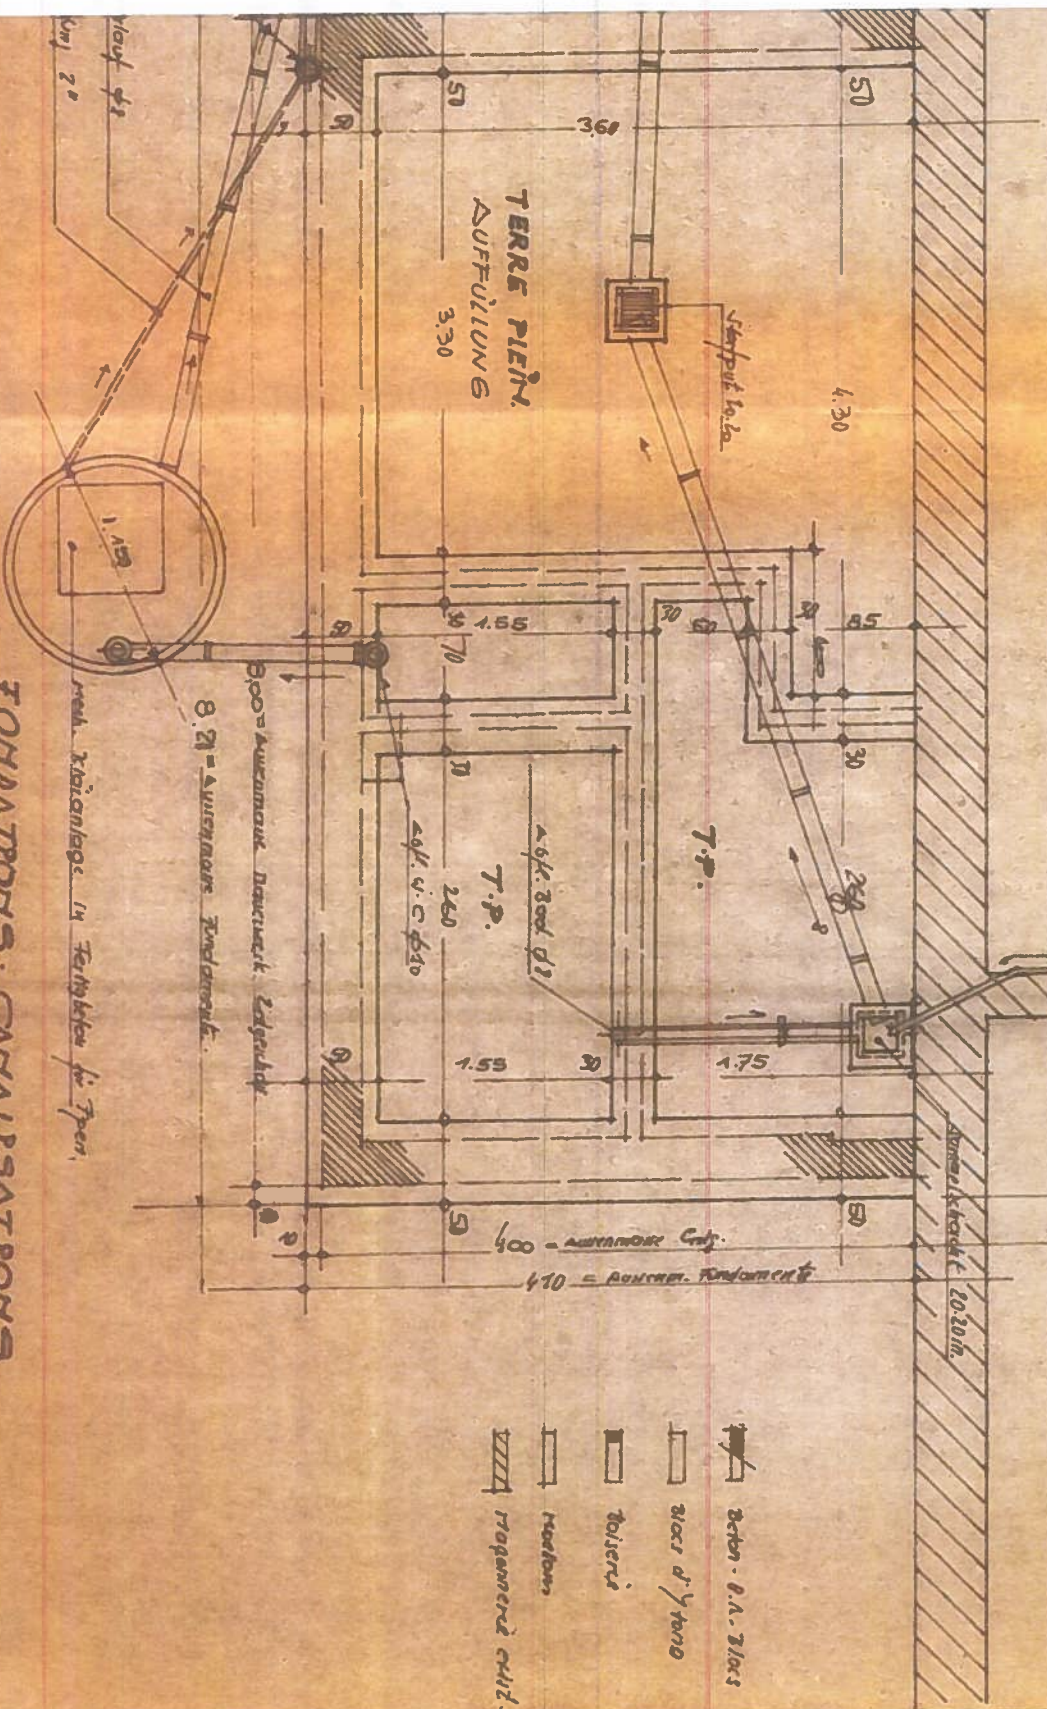

FOHDA TPONH : CAHALPSATPONH
FUNDAMENTE - KANA LISATPON.


CONTINUE DE CROMBACH	
ARR. DE VERVIERS	
PROVINCE DE LIEGE	
LE RENDEUR	LE RENDEUR
TRAVAUX	EXTENSION: CREMERIE - TOILETTE
SITUATION	HUNNINGEN - chemin communal. cad. sect. 1 n° 167 &
L'ARCHITECTE	A. PETERS - STAVELOT
POUR ACCORD	LE RENDEUR L'ARCHITECTE LES ENTREPRENEURS
AUTOR. DE L'URBANISTE	AUTOR. DE LA MUNICIPALITE

Jeugon
326

DATE, AVRIL 1967

ECH. 2%

vers st-vith
 vers Nalmedy
 vers Roodt
 NGEN.

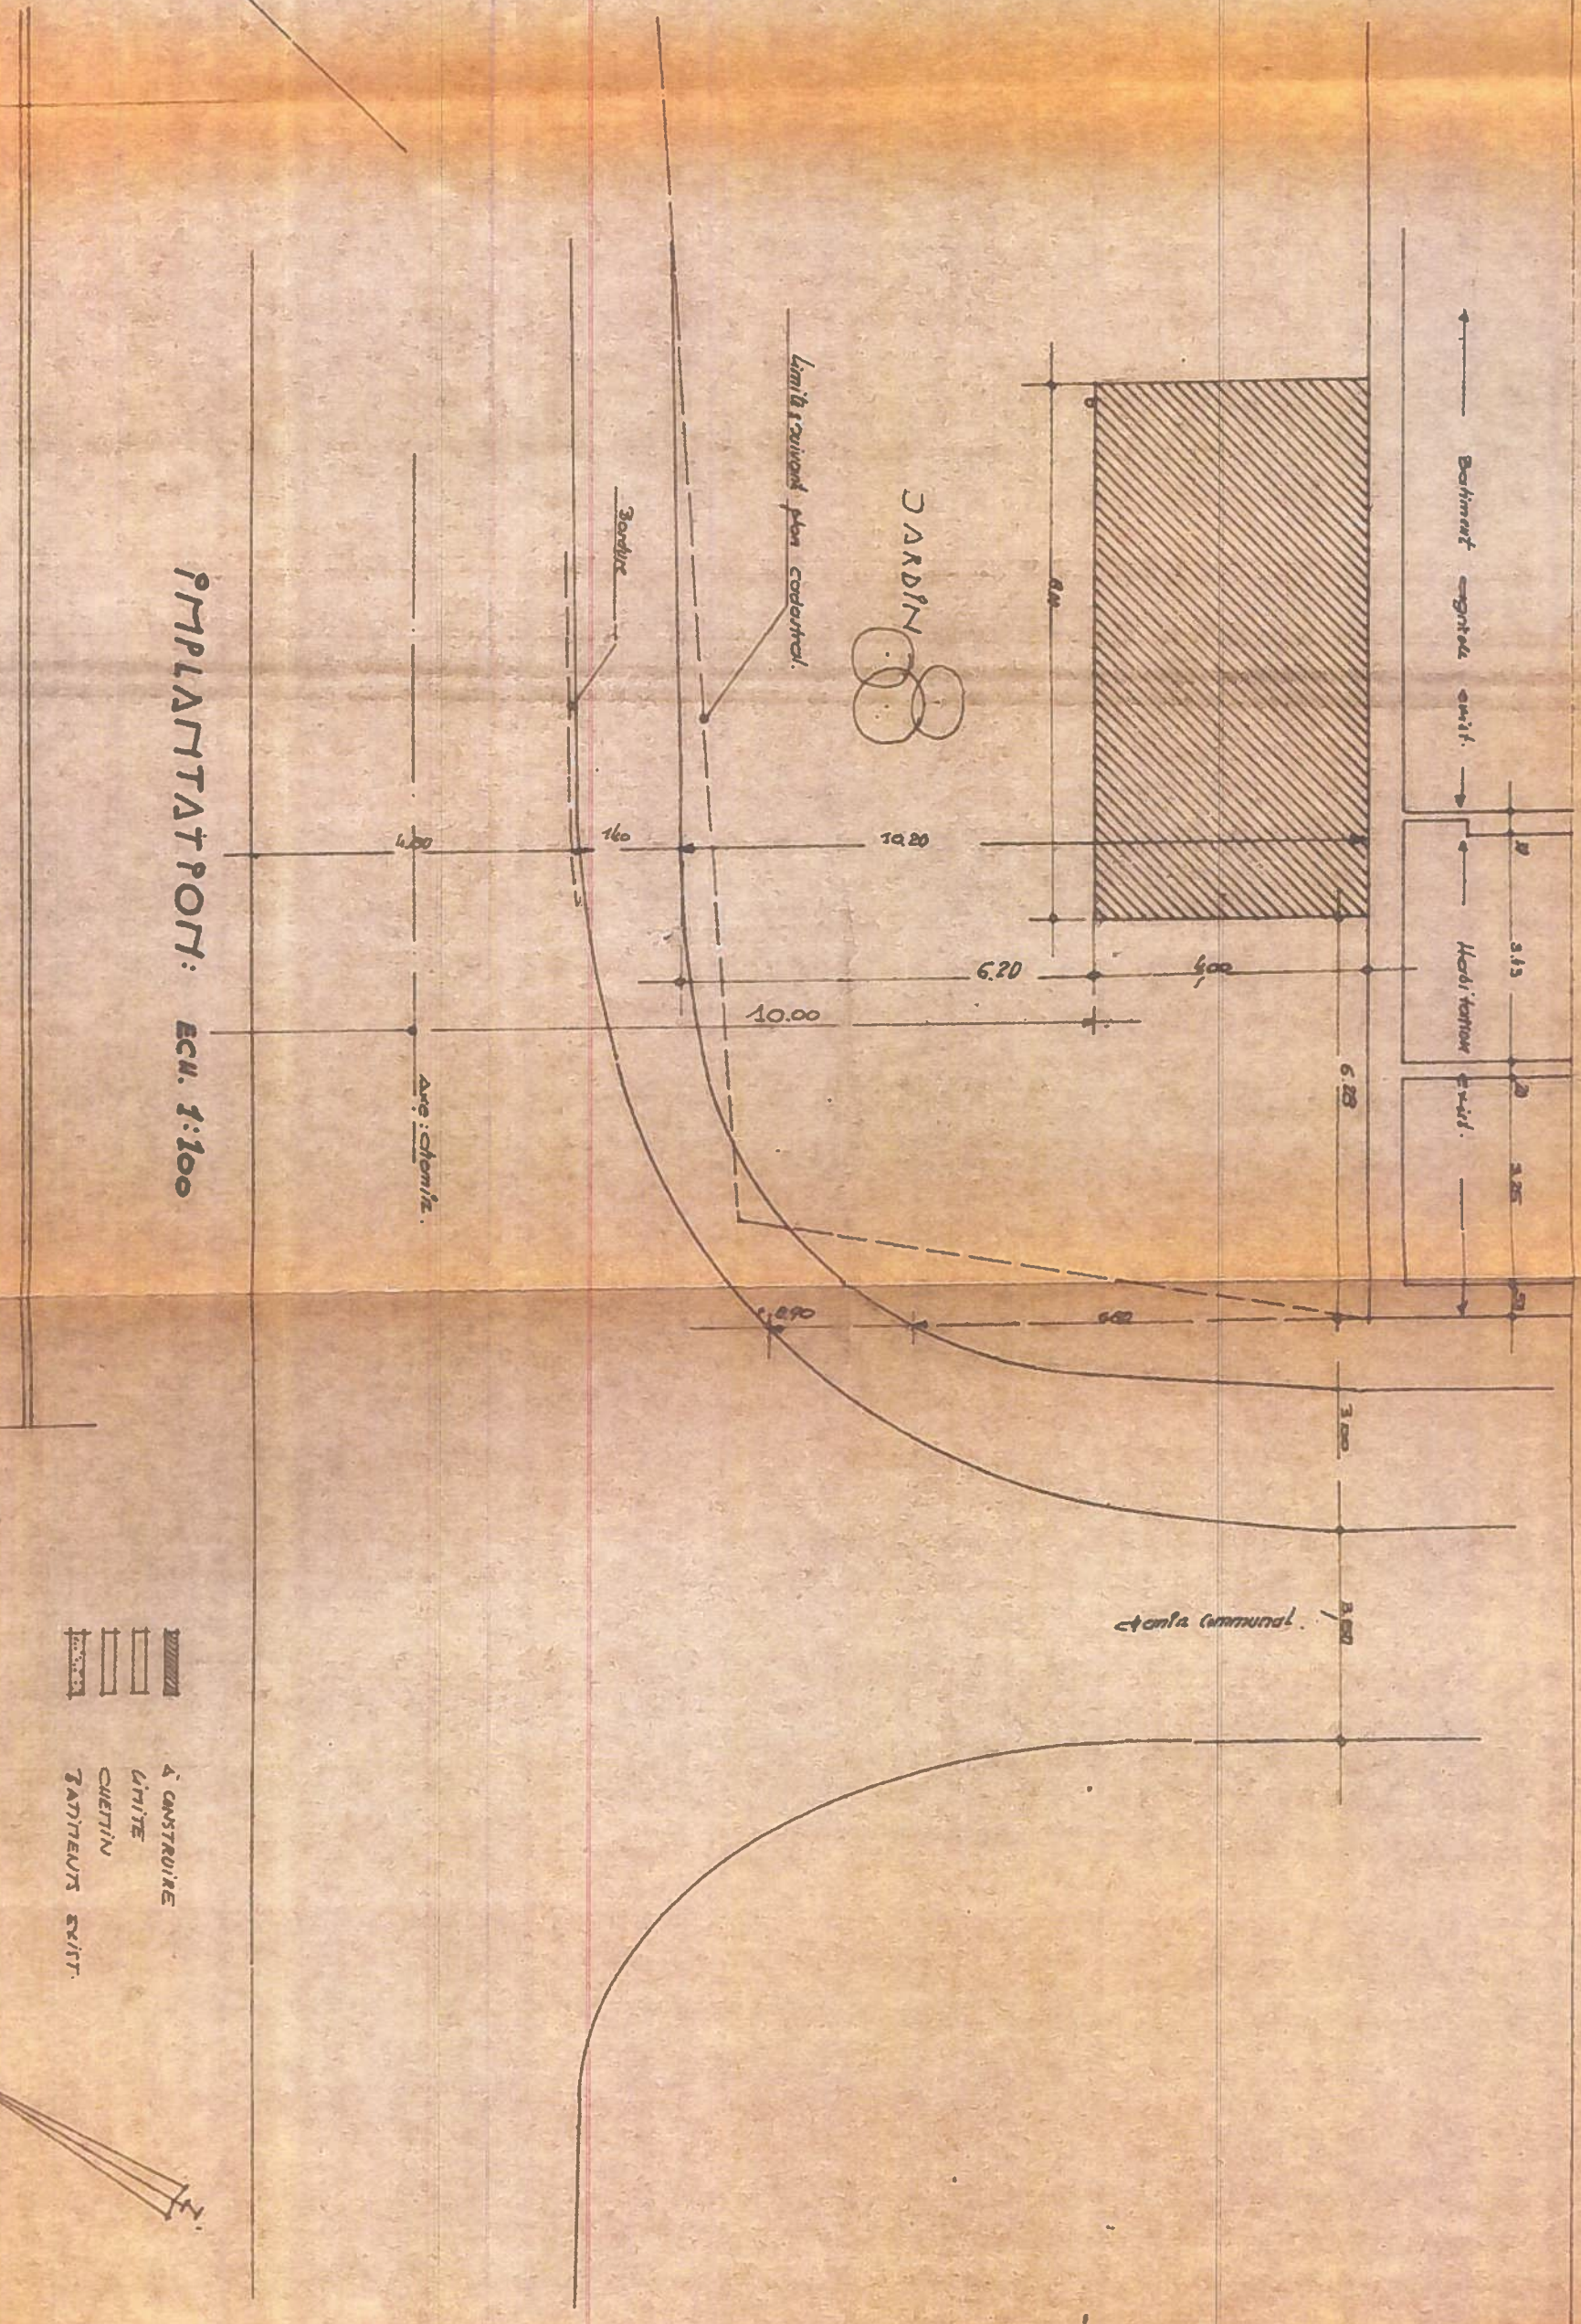

IMPLANTATION: Ech. 1:100

- A CONSTRUIRE
- LIMITE
- CHEMIN
- TANTEURS EXIST.

chemiz.