

PROVINCE DE LIEGE

COMMUNE
DE
MALMEDY


Révision	Date	Commentaire
	31/08/2021	Mesurage
	03/09/2021	Plan de division

Demandeur

Références cadastrales

Commune de Malmédy
Divison 3 / Geromont
Section E
N° 273f & 273g.
"Baugnez"

Plan de situation

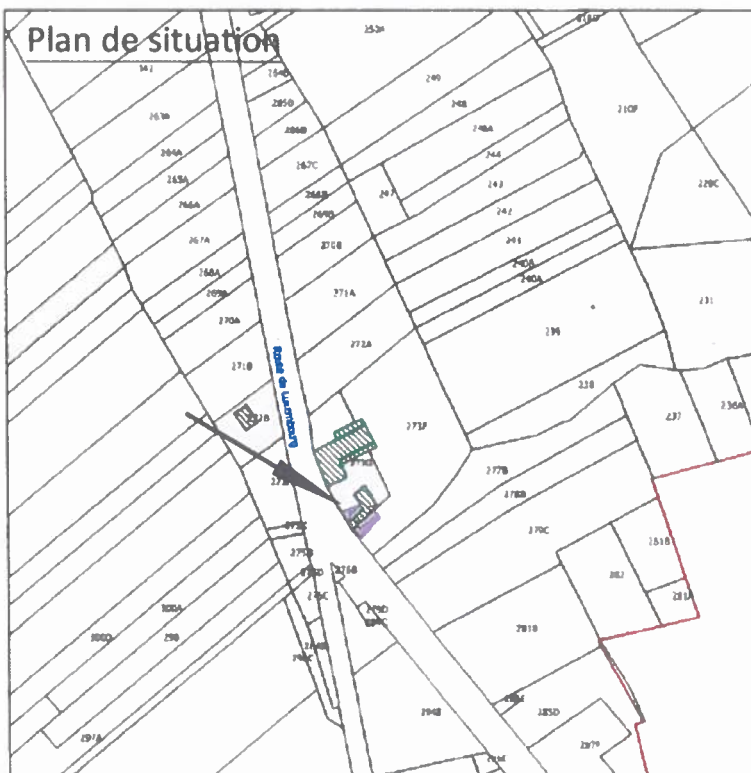

Guido Faymonville
R. des Princes-Abbés 30
B-4960 MALMEDY
GSM: 0476/939 909
guido.faymonville@skynet.be

Levé et dressé
par le géomètre-expert
Guido Faymonville

Inscription F.R.L.G.
N° GEO/09/1121

N° du dossier

MES-2107-60

Signature

Numéro de référence:

Feuille 1

Commune de Malmédy / Division 3 / Geromont / Section E / N° 273f & 273g. "Baugnez"


Plan de division de la parcelle n° 273f & 273g, propriété de l

Levé et dressé
par le Géomètre-Expert

Guido Faymonville
Rue des Princes-Abbés 30, B-4960 Malmedy
Le 03/09/2021

A	770833.06	622057.65
B	770842.80	622061.40
C	770846.47	622056.00
D	770849.52	622058.25
E	770848.42	622055.49
F	770852.16	622054.72
G	770854.38	622054.78
H	770843.44	622041.63
I	770840.24	622045.67
01	770842.94	622047.72
02	770840.28	622051.22
03	770846.50	622055.96
04	770840.99	622061.07
05	770847.21	622068.01
06	770854.89	622056.79
07	770844.16	622047.72
08	770845.72	622045.65
09	770849.68	622044.66
10	770839.84	622047.95
11	770827.96	622040.13

N° 2738 / Part 3: reste.

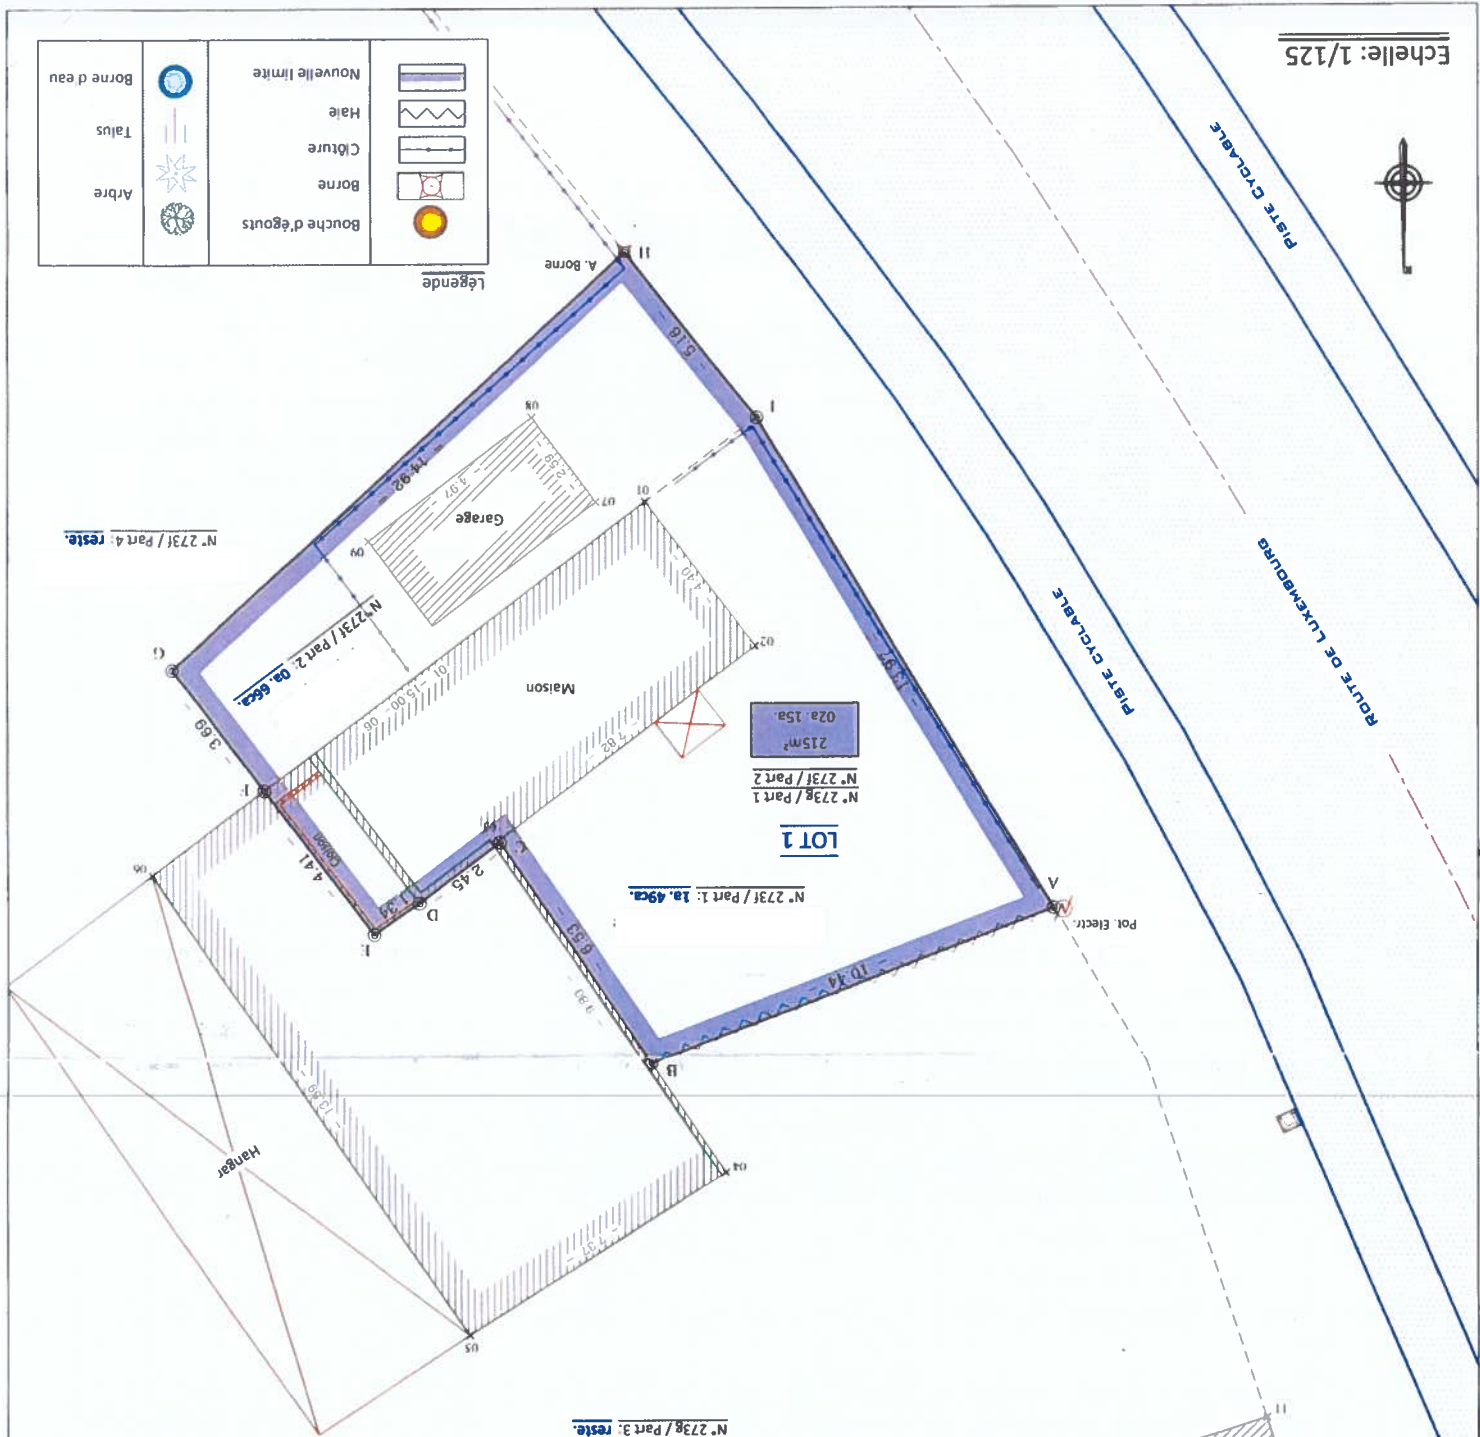

Echelle: 1/125



PROCES VERBAL DE MESURAGE

Le 03 septembre 2021,

Je soussigné, Faymonville Guido, domicilié à Honsfeld 108a, 4760 Bullange, Géomètre-Expert, assermenté en cette qualité près du Tribunal de Première Instance d'Eupen, inscrit au Conseil Fédéral des Géomètres-Experts sous le numéro GEO/09/1121, déclare :

Avoir été requis par _____, domicilié _____
afin de dresser le plan de division des parcelles cadastrées, ou l'ayant été :

**Commune de Malmedy / 3ème division / Géromont / Section E / n° 273f & n°273g
« Baugnez »**

Avoir procédé au mesurage et en connaissance de cause avoir :

- établi ces nouvelles limites en référence :
 - à un croquis dressé par l'Administration du Cadastre en 1974 n° 25 ;
 - au plan cadastral ;
 - à la situation des lieux.
- établi le lot 1, défini par les points A-B-C-D-E-F-G-H-I-A.
 - Les points A, B, C, F, G, I ne sont pas matérialisés sur le terrain.
 - Les points D, E sont matérialisés par un coin de mur.
 - Le point H est matérialisé par une borne.
- établi la contenance du lot 1 : **02a. 15ca.**

Estimant ma mission terminée, je clos ici le présent procès-verbal de mesurage.

Guido Faymonville
Géomètre-Expert

Rue des Princes-Abbés 30, 4960 Malmedy
Le 03/09/2021