

# COMMUNE DE HERSTAL.

VOTTEM - Section "B".

Plan de mesurage avec délimitation d'une partie de la parcelle n° 821<sup>É</sup>, propriété des Indivisaires


SUPERFICIE mesurée = 84,95 m<sup>2</sup> définie au plan svt. les points A-B-C-D-A. (sous liseré rose.)



Ech = 1/100.

Levé et dressé par Fr. SCHMITZ  
Géomètre expert immobilier  
à FRANCORCHAMPS, le 02/12/1987.

*Schmitz*  
*Dombasle*  
*Stogas*  
*Chevrier*  
*Ph. deuvier*  
*Desvernieux*  
*J.C. ...*  
*...*

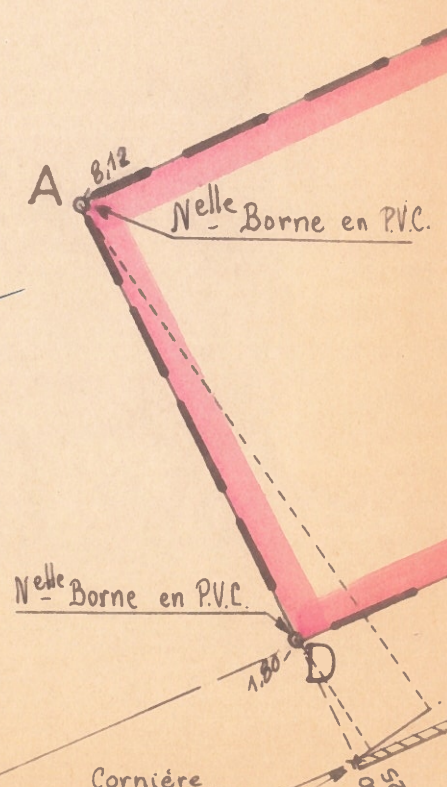

NORD.

Enregistré à HERSTAL, le vingt-trois mars 1988

Vol. 24 Fol. 73 Case 09 au rôle(s) au renvoi(s)

Reçu : deux cent vingt cinq francs

225 Frs.

Le Receveur

N° 822Y

Propriété ZUEDE - DEFFET, Henri  
et Consorts  
rue Vert Vinave, 23 - VOTTEM.

*Limite cadastrale 2*

N° 821<sup>E2</sup> (restant).

Propriété des Indivisaire  
LESCRENIER, Joseph, M  
Philippe et A-Mari

Nelle Borne  
en P.V.C.

B 5,82

3,03 -

N° 821<sup>E2</sup> (partie)

84,95 m<sup>2</sup>

Nelle Borne  
en P.V.C.

C 0,77

-13,01 -

Passage de 1.80 m de large

*suivant croquis de 207  
de 1861*

N° 822<sup>C2</sup>

Propriété ZUEDE - D  
et Consorts  
rue Vert Vinave, 2

*Limite Cad*

8,15


12,33

13,12

13,30

14,02

2,99

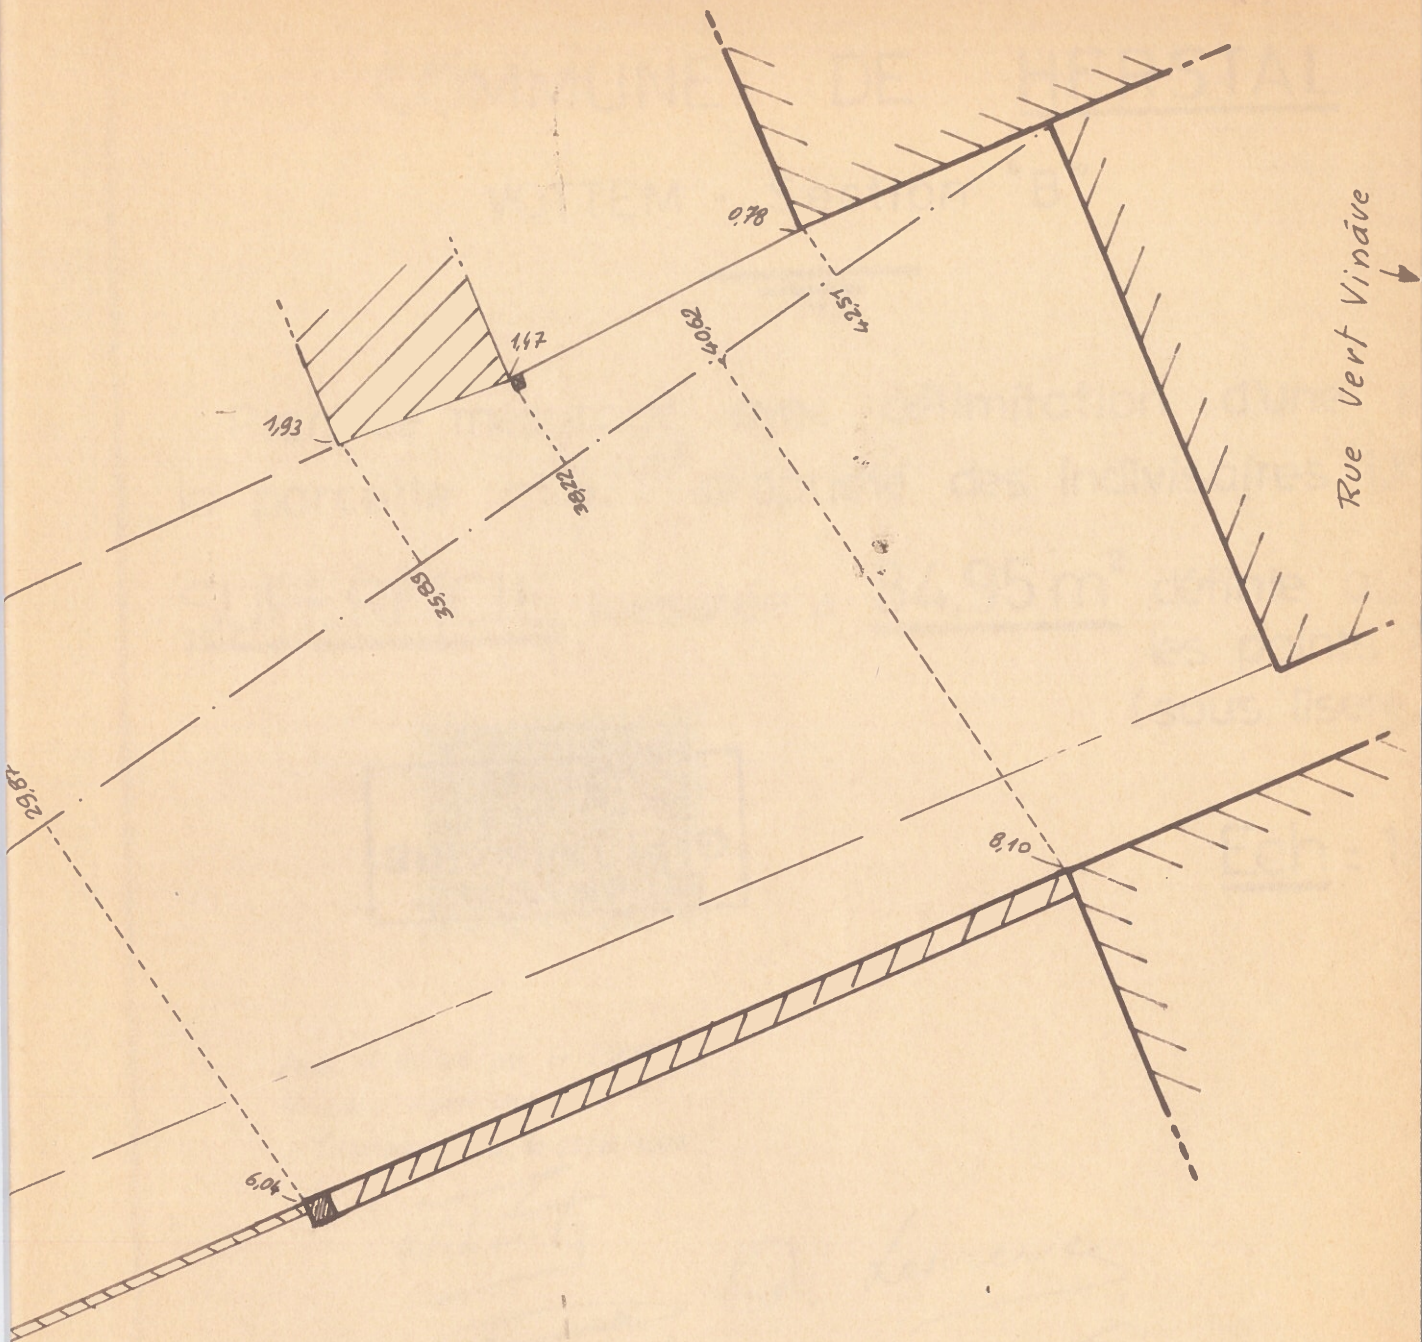

T, Henri  
TTEM.