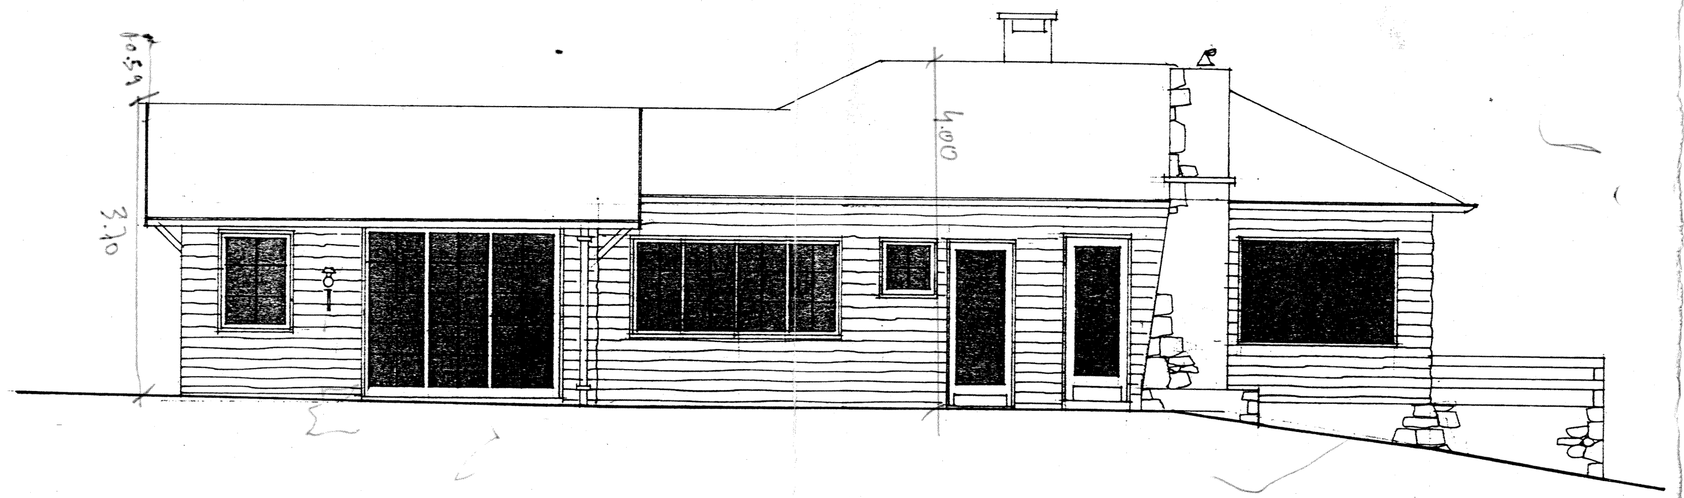

OUEST

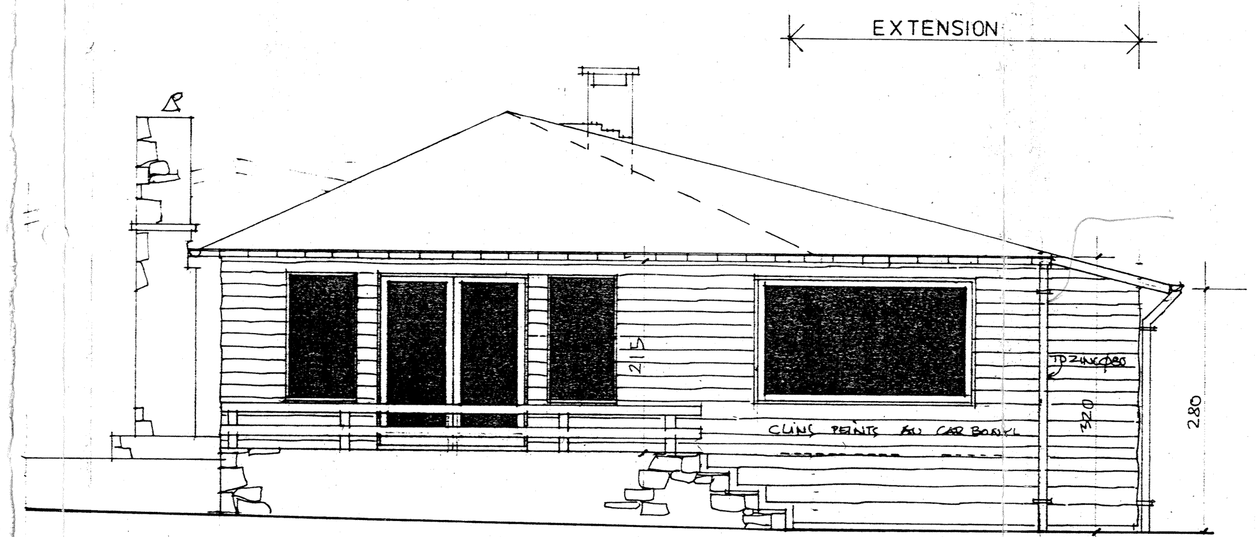

SUD

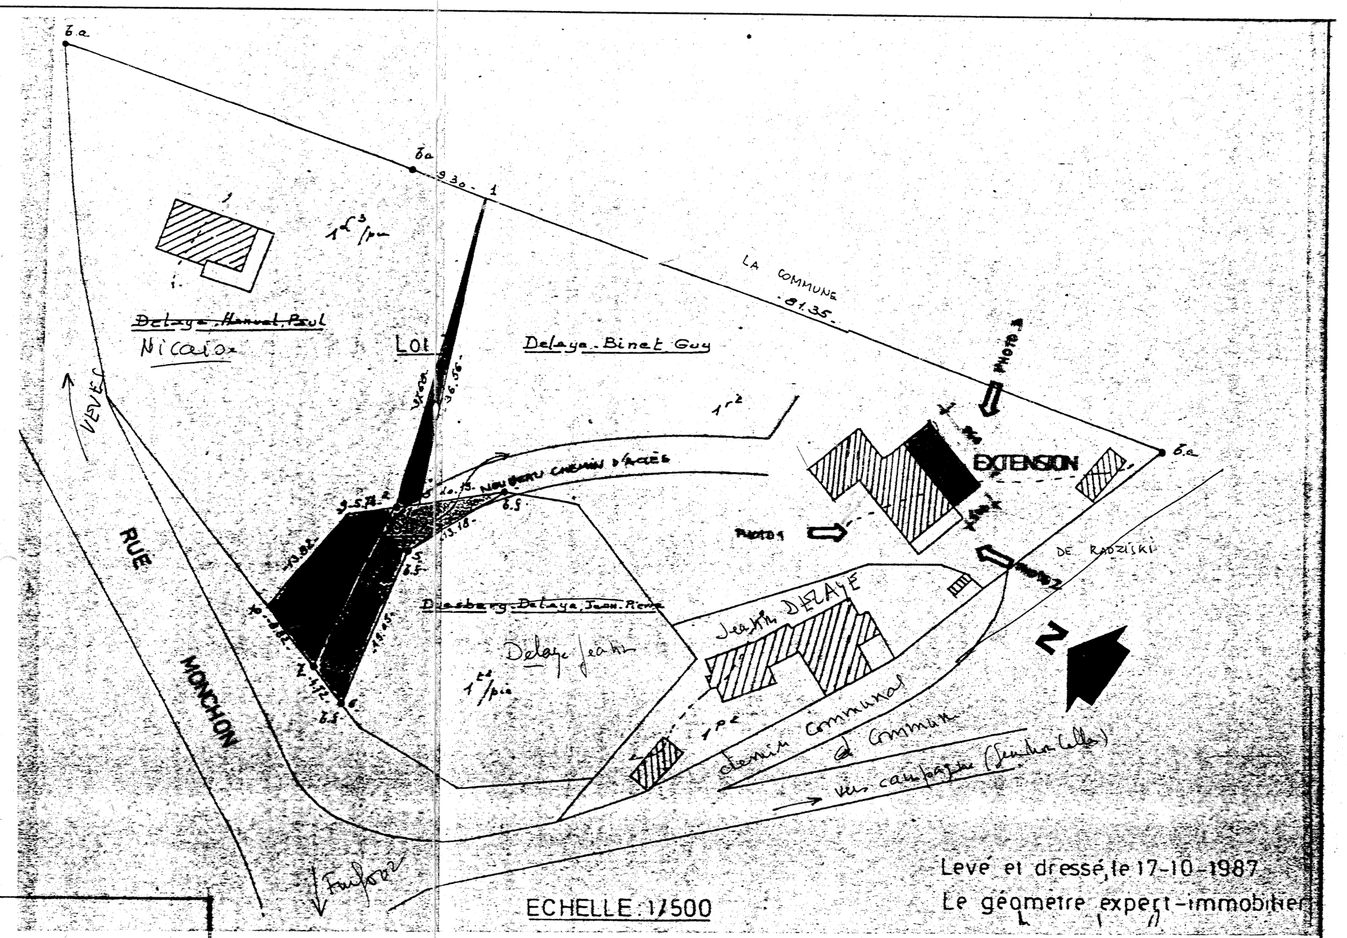

SITUATION

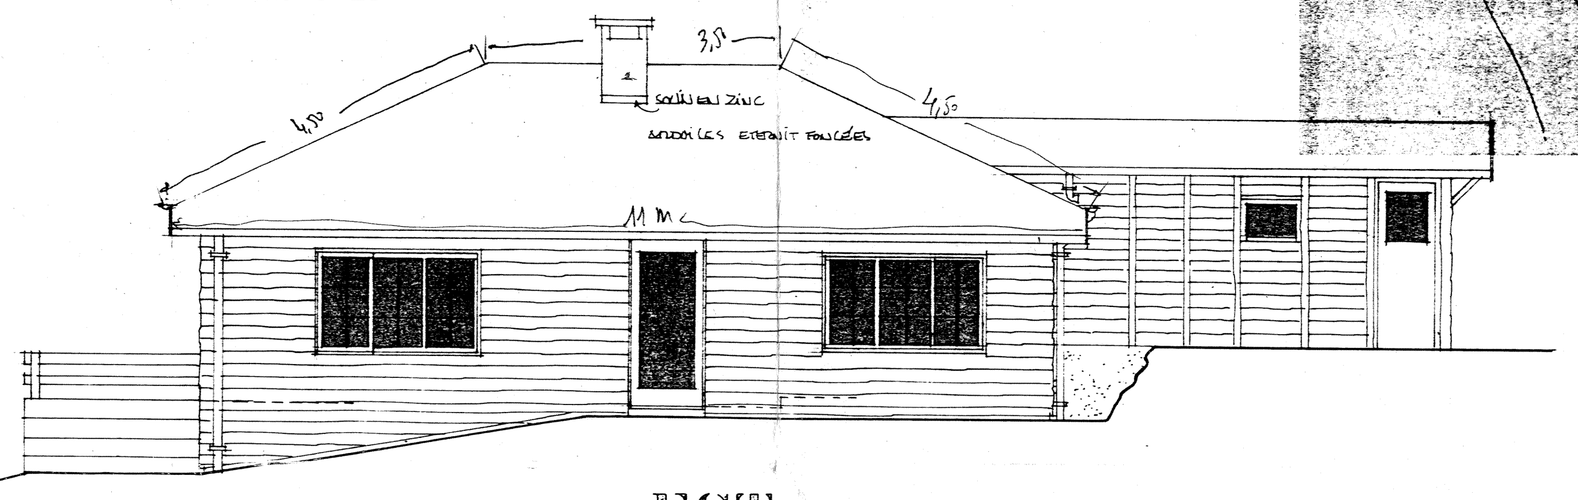

EST

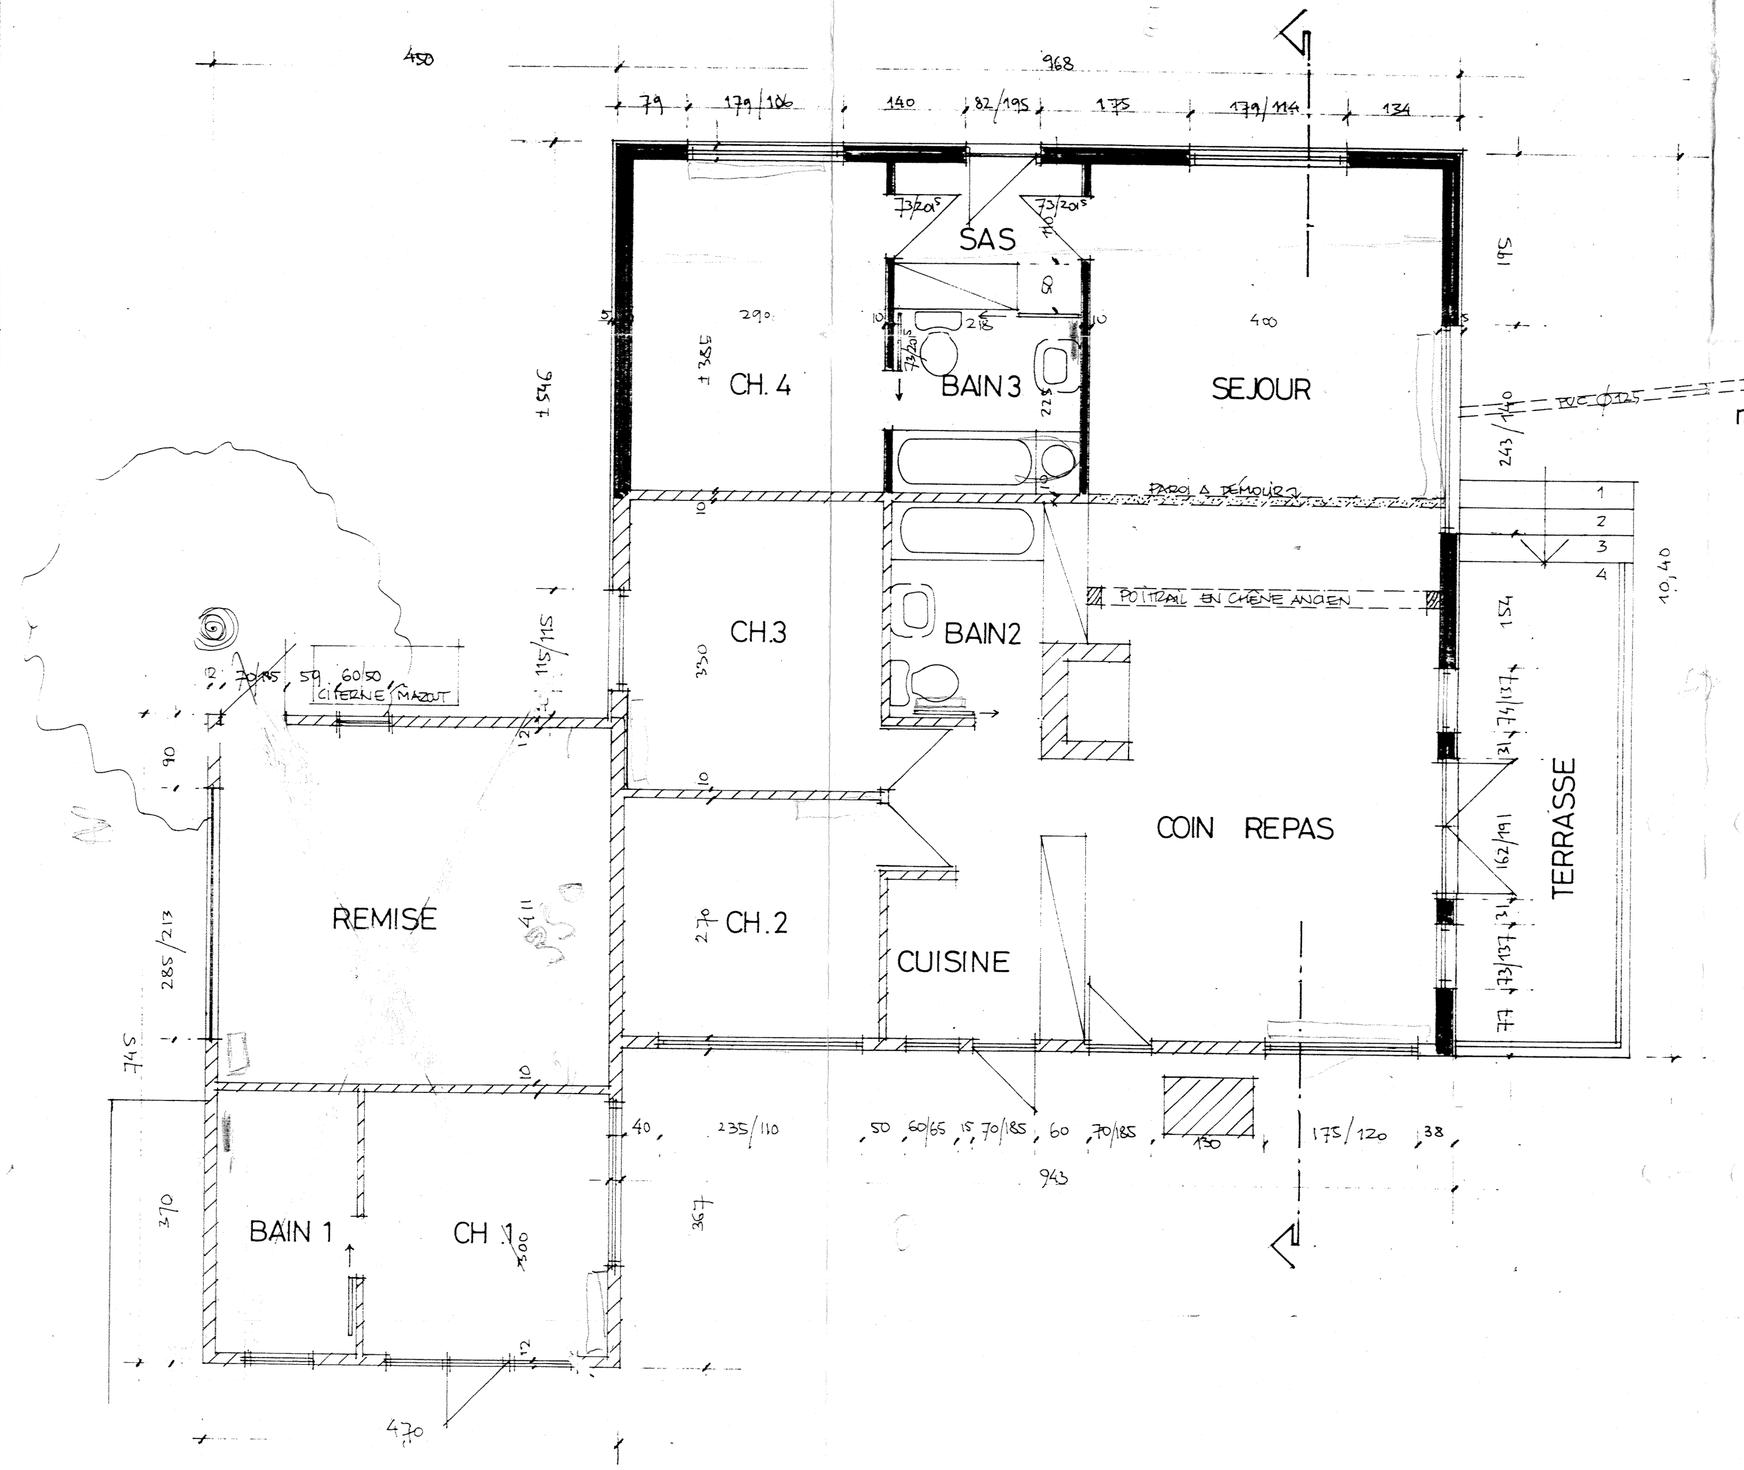

PLAN REZ

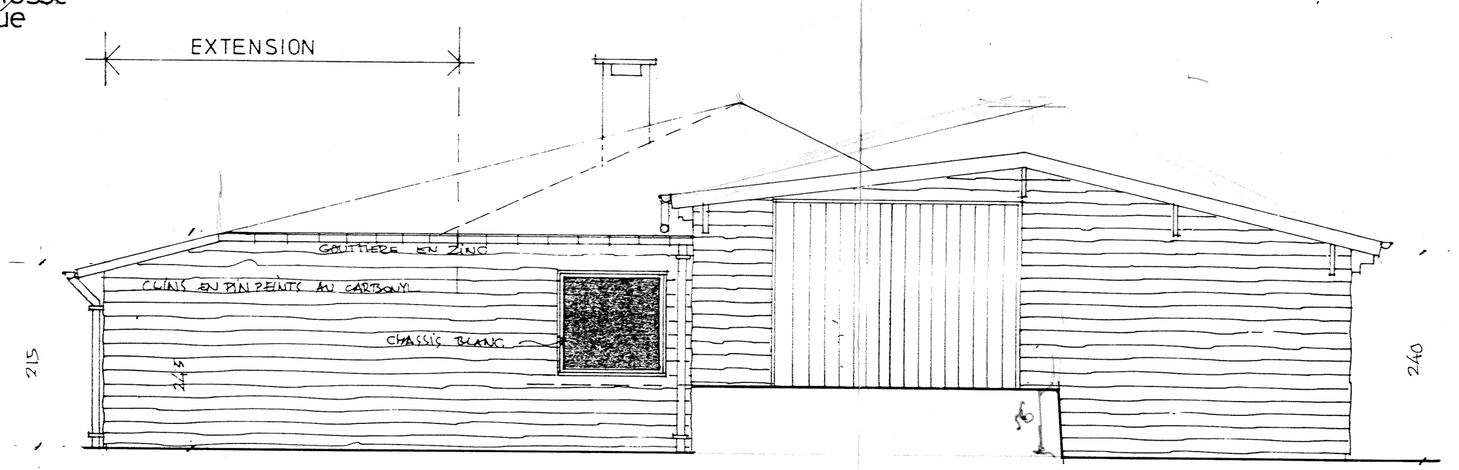

NORD

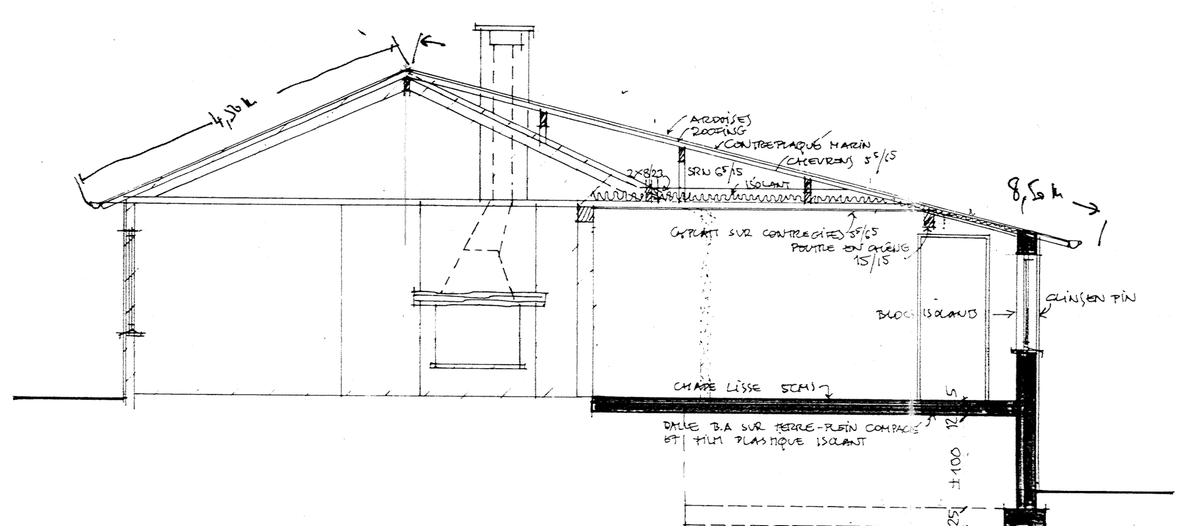

COUPE 1.1.

COMMUNE DE	DINANT (furfooz)
ARRONDISSEMENT DE	
PROVINCE DE	NAMUR
LE RENDEUR	Mr & Mme GUY DELAYE-BINET RUE A. MOCKEL 23 4000 LIEGE
TRAVAUX	Extension d'une MAISON
SITUATION	34A RUE MONCHON 5500 FURFOOZ CAD 9ème div. sec.C n° 1r2 1t2pie
LES ARCHITECTES	M. DUBOIS av. du petit bourgogne, 136 P. XHENSEVAL 4200 Cointe-Sclessin. M. DERCLAYE Tél. 041.52.31.35 Imm. c.o. 935-1156-2298

POUR ACCORD :
LE RENDEUR, L'ARCHITECTE, LES ENTREPRENEURS,

AUTORISATION DE L'URBANISME

AUTORISATION DE LA COMMUNE
VILLE DE DINANT
VU ET APPROUVÉ) Par le Collège des Bourgmestre et Echevins
VISÉ FAVORABLEMENT)
EN SEANCE DU 2/3/92.
PAR LE COLLÈGE :
LE SECRÉTAIRE, LE PRÉSIDENT,

ADMINISTRATION COMMUNALE DE DINANT

légende					
EXISTANT		A DEMOLIR		MAÇ. A CONST.	BETON

LES MESURES SONT A VERIFIER PAR LES ENTREPRENEURS.
LES DESSINS RESTENT LA PROPRIETE DE L'ARCHITECTE.

PLANS - COUPES - FAÇADES - DETAILS - SITUATION

DATE 10 11 1991	ECHELLE 2%	DOSSIER N° 91 945	FEUILLE N° P.01