


# GEMEENTE Nijlen | 1ste Afdeling Sectie B nr. 195F & dl.nr. 195G

Opgemeten in november 2012 en in plan gebracht door ondergetekende  
Landmeter-Expert te Grobbendonk op 23 mei 2017.

Schaal : 1/500

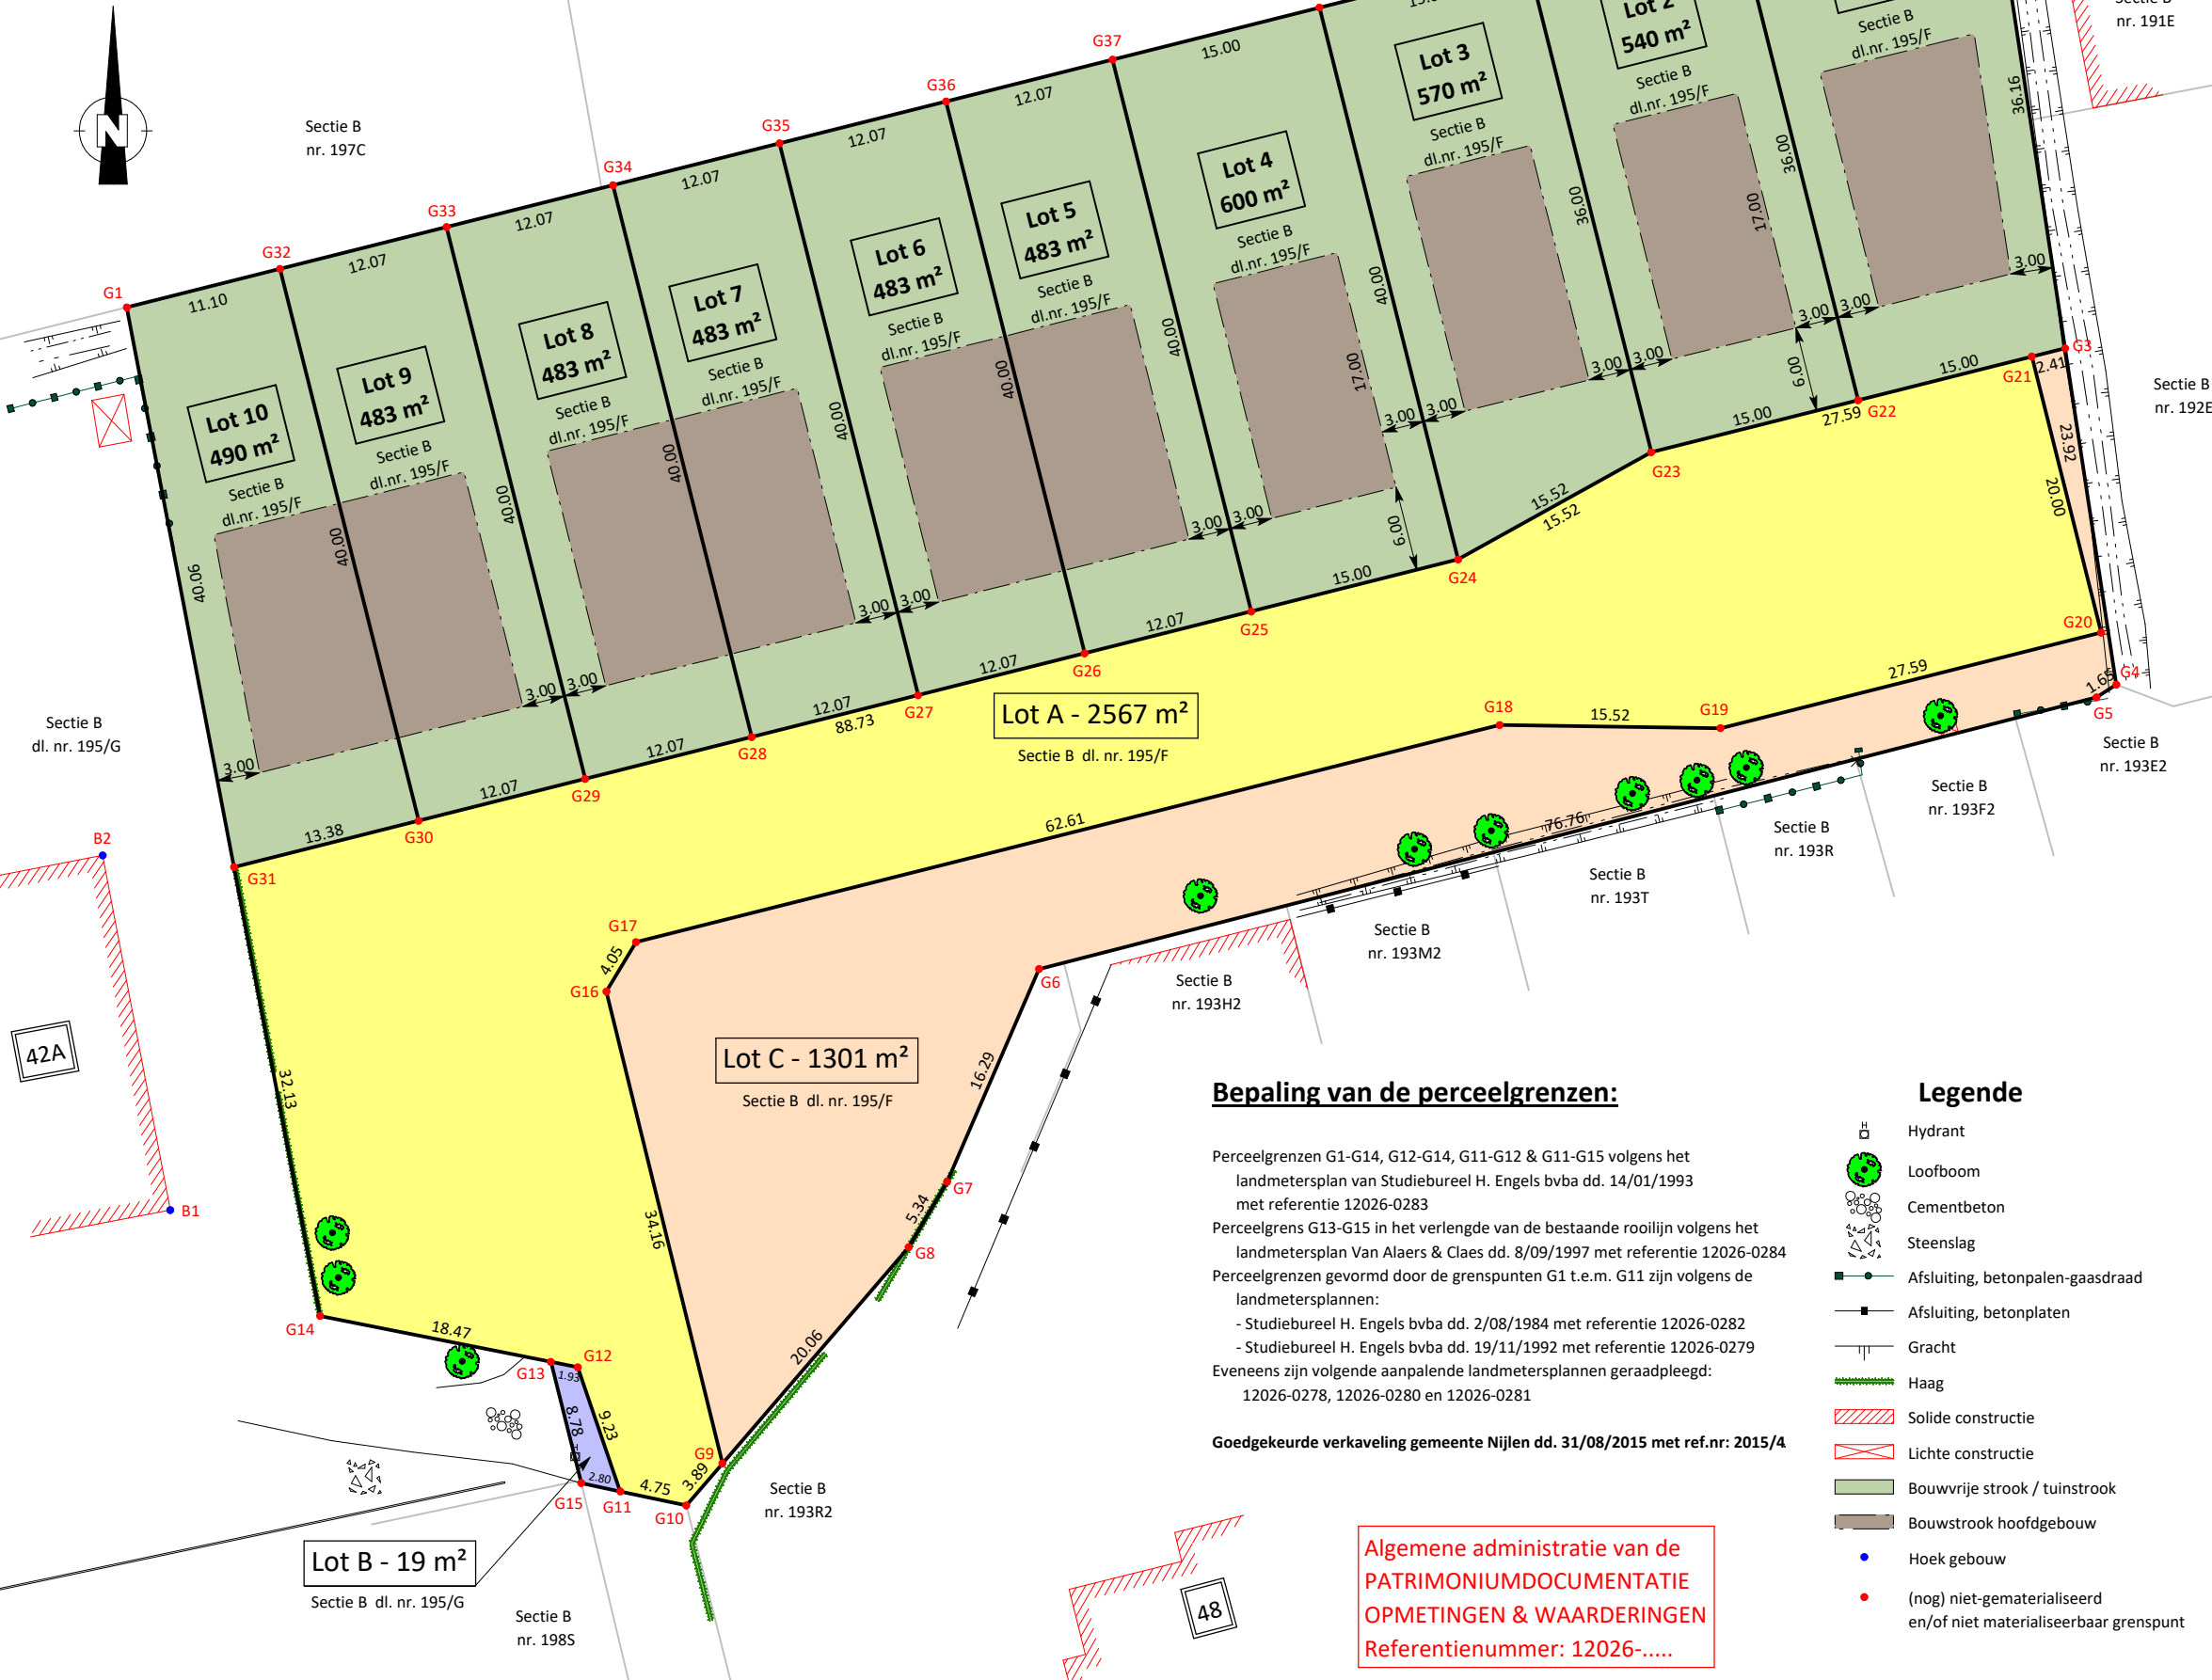

## Coördinatenlijst - Lambert 72

Nr	X	Y	Commentaar
B1	172278.10	206650.44	Hoek gebouw
B2	172273.35	206675.37	Hoek gebouw
G1	172275.04	206713.90	Grenspunt, niet gematerialiseerd
G2	172405.87	206746.77	Grenspunt, niet gematerialiseerd
G3	172411.31	206711.02	Grenspunt, niet gematerialiseerd
G4	172414.90	206687.37	Grenspunt, niet gematerialiseerd
G5	172413.52	206686.48	Grenspunt, niet gematerialiseerd
G6	172339.18	206667.38	Grenspunt, niet gematerialiseerd
G7	172332.71	206652.42	Grenspunt, niet gematerialiseerd
G8	172330.00	206647.82	Grenspunt, niet gematerialiseerd
G9	172316.92	206632.62	Grenspunt, niet gematerialiseerd
G10	172314.38	206629.67	Grenspunt, niet gematerialiseerd
G11	172309.73	206630.66	Grenspunt, niet gematerialiseerd
G12	172306.75	206639.39	Grenspunt, niet gematerialiseerd
G13	172304.85	206639.77	Grenspunt, niet gematerialiseerd
G14	172288.63	206643.00	Grenspunt, niet gematerialiseerd
G15	172306.99	206631.25	Grenspunt, niet gematerialiseerd
G16	172308.76	206665.80	Grenspunt, niet gematerialiseerd
G17	172310.84	206669.28	Grenspunt, niet gematerialiseerd
G18	172371.56	206684.54	Grenspunt, niet gematerialiseerd
G19	172387.09	206684.31	Grenspunt, niet gematerialiseerd
G20	172413.84	206691.04	Grenspunt, niet gematerialiseerd
G21	172408.97	206710.43	Grenspunt, niet gematerialiseerd
G22	172396.76	206707.37	Grenspunt, niet gematerialiseerd
G23	172382.21	206703.71	Grenspunt, niet gematerialiseerd
G24	172368.64	206696.17	Grenspunt, niet gematerialiseerd
G25	172354.09	206692.52	Grenspunt, niet gematerialiseerd
G26	172342.39	206689.58	Grenspunt, niet gematerialiseerd
G27	172330.68	206686.64	Grenspunt, niet gematerialiseerd
G28	172318.97	206683.69	Grenspunt, niet gematerialiseerd
G29	172307.26	206680.75	Grenspunt, niet gematerialiseerd
G30	172295.56	206677.81	Grenspunt, niet gematerialiseerd
G31	172282.58	206674.55	Grenspunt, niet gematerialiseerd
G32	172285.81	206716.60	Grenspunt, niet gematerialiseerd
G33	172297.52	206719.55	Grenspunt, niet gematerialiseerd
G34	172309.22	206722.49	Grenspunt, niet gematerialiseerd
G35	172320.93	206725.43	Grenspunt, niet gematerialiseerd
G36	172332.64	206728.37	Grenspunt, niet gematerialiseerd
G37	172344.34	206731.31	Grenspunt, niet gematerialiseerd
G38	172358.89	206734.97	Grenspunt, niet gematerialiseerd
G39	172373.44	206738.62	Grenspunt, niet gematerialiseerd
G40	172387.99	206742.28	Grenspunt, niet gematerialiseerd

### Bepaling van de perceelgrenzen:

Perceelgrenzen G1-G14, G12-G14, G11-G12 & G11-G15 volgens het landmetersplan van Studiebureau H. Engels bvba dd. 14/01/1993 met referentie 12026-0283  
 Perceelgrens G13-G15 in het verlengde van de bestaande rooilijn volgens het landmetersplan Van Alaers & Claes dd. 8/09/1997 met referentie 12026-0284  
 Perceelgrenzen gevormd door de grenspunten G1 t.e.m. G11 zijn volgens de landmetersplannen:  
 - Studiebureau H. Engels bvba dd. 2/08/1984 met referentie 12026-0282  
 - Studiebureau H. Engels bvba dd. 19/11/1992 met referentie 12026-0279  
 Eveneens zijn volgende aanpalende landmetersplannen geraadpleegd:  
 12026-0278, 12026-0280 en 12026-0281

Goedgekeurde verkaveling gemeente Nijlen dd. 31/08/2015 met ref.nr.: 2015/4

Algemene administratie van de  
PATRIMONIUMDOCUMENTATIE  
OPMETINGEN & WAARDERINGEN  
Referentienummer: 12026-.....

### Legende

- Hydrant
- Loofboom
- Cementbeton
- Steenslag
- Afsluiting, betonpalen-gaasdraad
- Afsluiting, betonplaten
- Gracht
- Haag
- Solide constructie
- Lichte constructie
- Bouwvrije strook / tuinstrook
- Bouwstrook hoofdgebouw
- Hoek gebouw
- (nog) niet-gematerialiseerd en/of niet materialiseerbaar grenspunt

De Landmeter-expert:

Paul Verhaert,  
handelend voor SB-V bvba,  
Kasteelstraat 9, 2280 Grobbendonk  
Beëdigd voor de rechtbank van Eerste Aanleg te Turnhout  
ID. nr. tableau : LAN040257  
Ref : TPV - 1654