

Opmakkt te ZEDLGM (Loppem) op 2 juni 2008


*[Handwritten Signature]*

**BVBA Studebureau VERHAEGHE**  
 Omer VERHAEGHE, zaakvoerder  
 Landmeter-Expert, beëdigd voor de  
 Rechtbank van Eerste Aanleg van Brugge  
 Inschrijvingsnummer tableau: LAN061235  
 Stationsstraat 2B  
 8210 ZEDLGM (Loppem)  
 Tel. 050/84.20.30 - Fax 050/84.20.32  
 E-mail: info@sbverhaeghe.be  
 Web: http://www.sbverhaeghe.be

| Nr | X-coörd | Y-coörd |
|----|---------|---------|
| 1  | 135,58  | 64,84   |
| 2  | 82,41   | 67,92   |
| 3  | 79,59   | 68,09   |
| 4  | 24,11   | 71,30   |
| 5  | 42,07   | 92,81   |
| 6  | 99,17   | 88,61   |
| 7  | 191,68  | 81,80   |
| 8  | 189,14  | 71,56   |



GRENS 1-2-3-4-5-6-7-8 VOLGENS  
 METINGSPLAN LANDMETER  
 ANT. DE FRANCE (Oostende)  
 pd. 18/11/1961

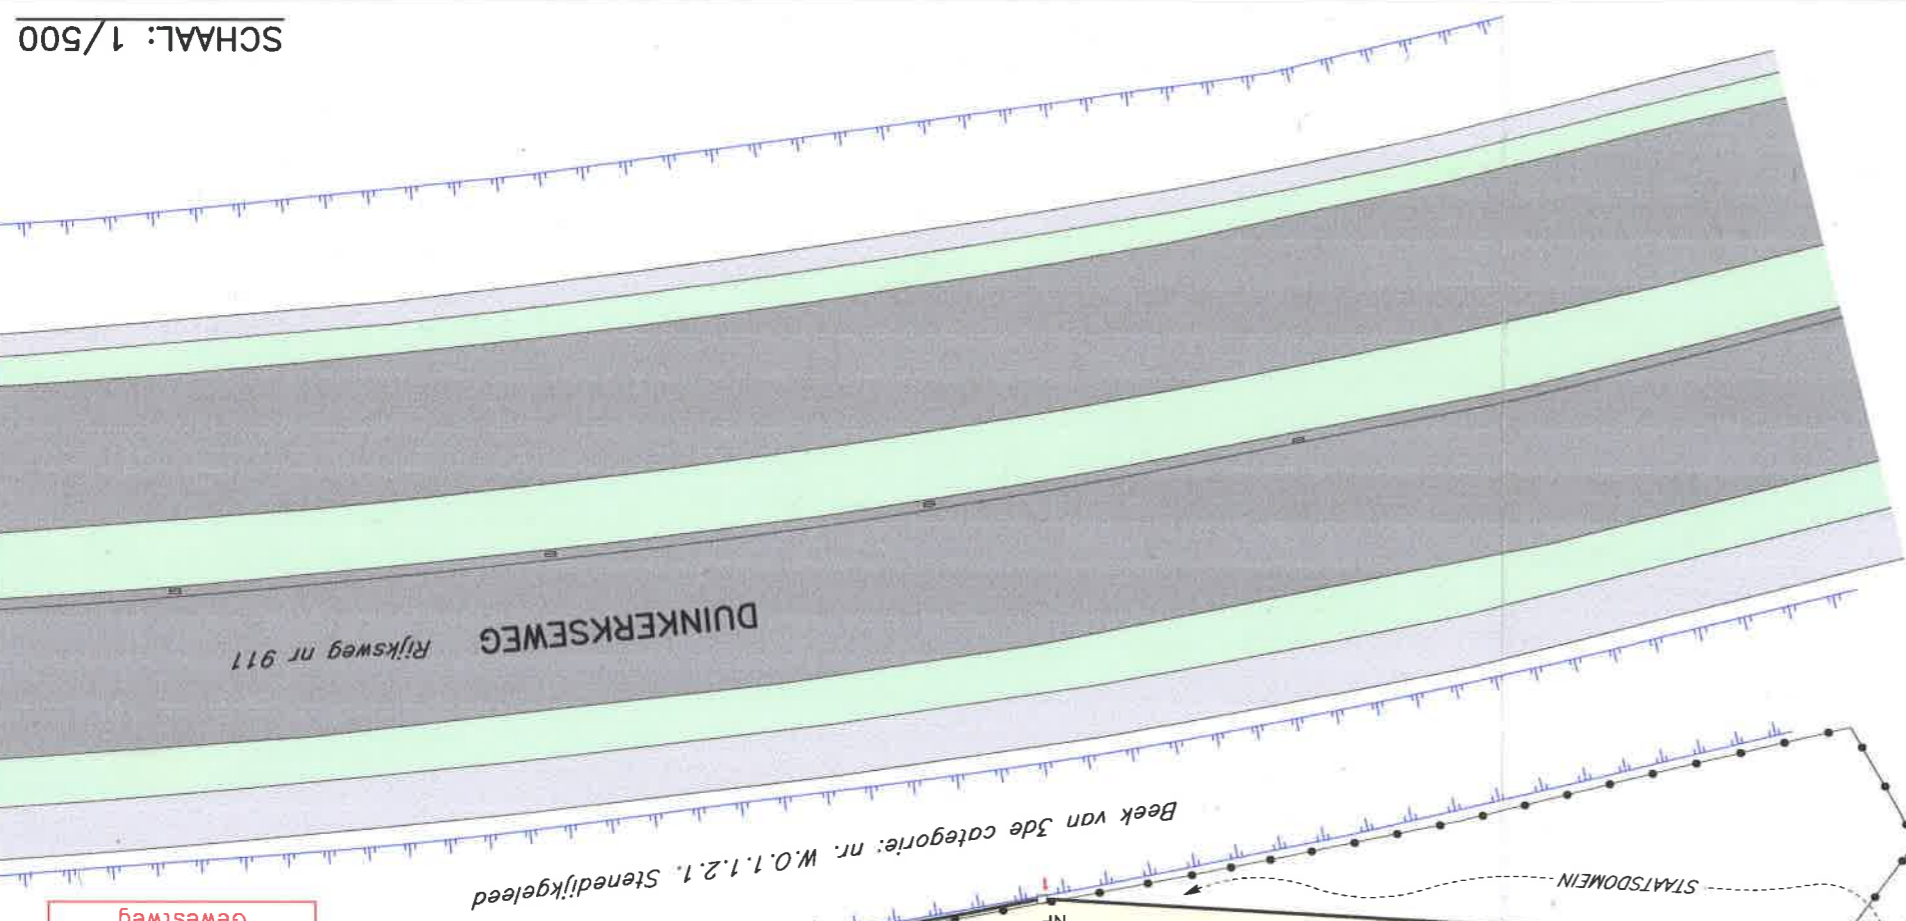

GRENS 1-8 VOLGENS  
Gewestweg

Geregistreerd te Oostende l op  
 Gr. blad (en) gear verz.  
 Boek 177 blad 52 vak 15  
 (Invangen: Viterwinning EURO (€ 25)  
 De E a inspeleur: (Invangen)  
 H. GRAYSON

11 DEC 2008


De koper: COPPIN Marcel

verleden voor  
 notaris Marc Coudeville

92,75

1.780m<sup>2</sup>  
 deel van nr. 163/m

*[Handwritten Signature]*

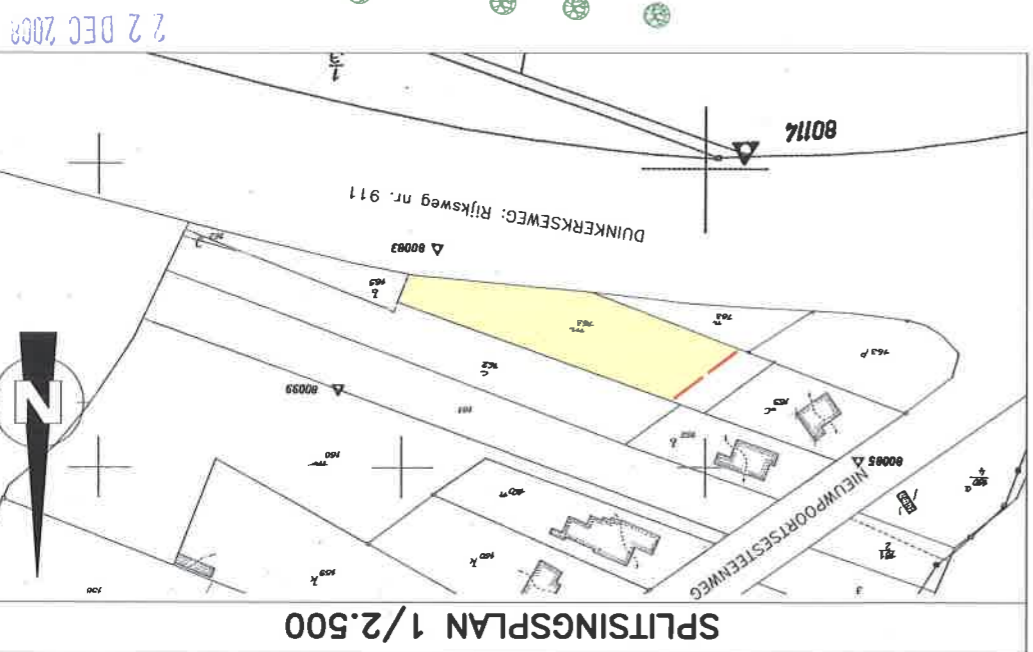

**LEGENDE**

|                     |    |                    |  |
|---------------------|----|--------------------|--|
| Bestaande grenspaal | BP | Gracht             |  |
| Nieuwe grenspaal    | NP | Bestaande gebouwen |  |
| Verichtingspaal     |    | Asfaltverharding   |  |
| Boom                |    | Betonverharding    |  |
| Draadsluiting       |    | Gras               |  |
| Haag                |    |                    |  |

**Stad OOSTENDE**

**Afdeling OOSTENDE**

**OPMETINGSPLAN**

**5de AFDELING - SECTIE B**

DOSSIER: 55/08 (BD)

SCHAAL: 1/500