



Doorsnede A-A

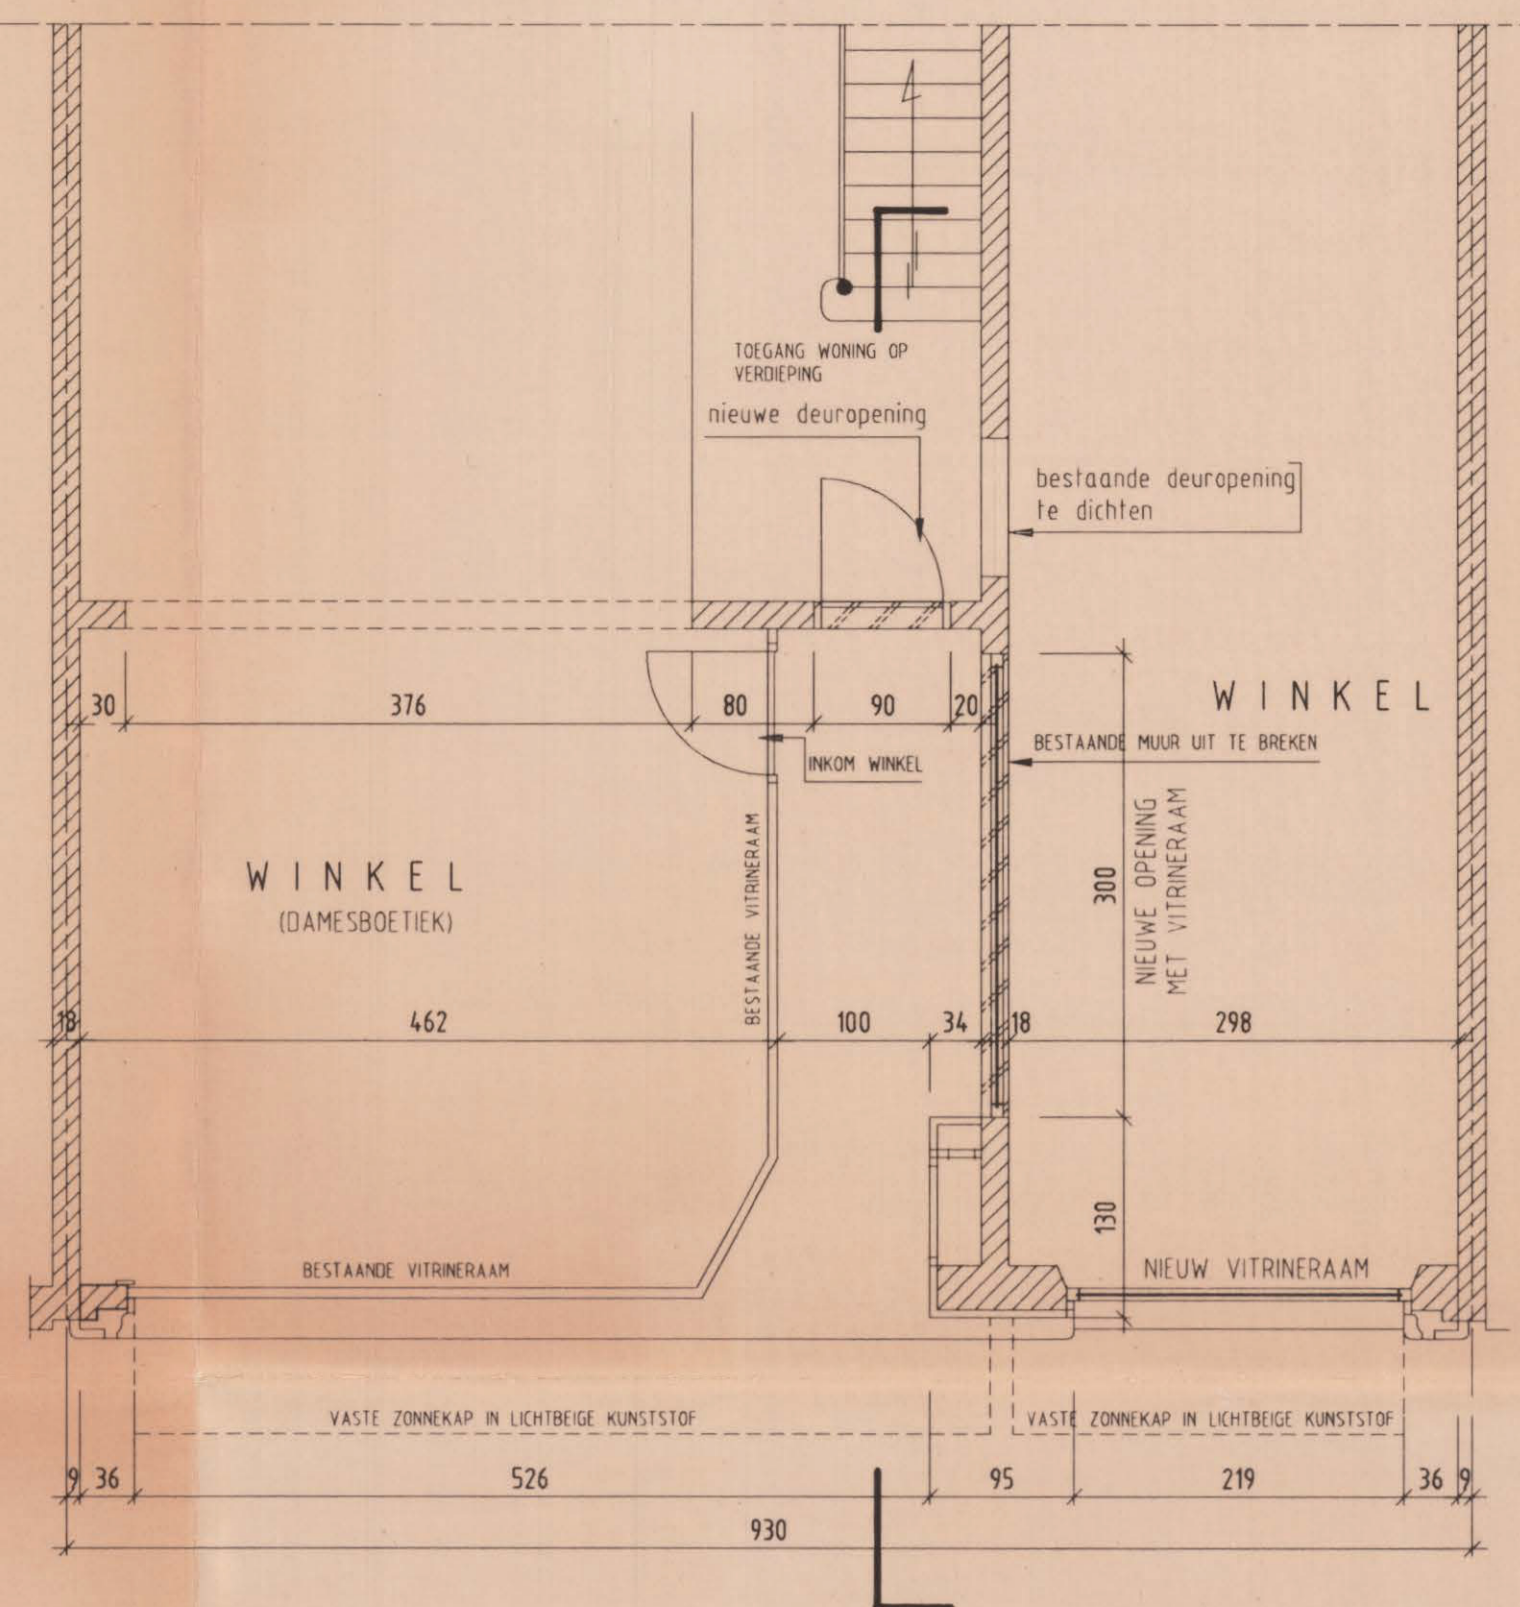


grondplan gelijkvloers

(GRONDPLAN VERDIEPING ONGEWIJZIGD)

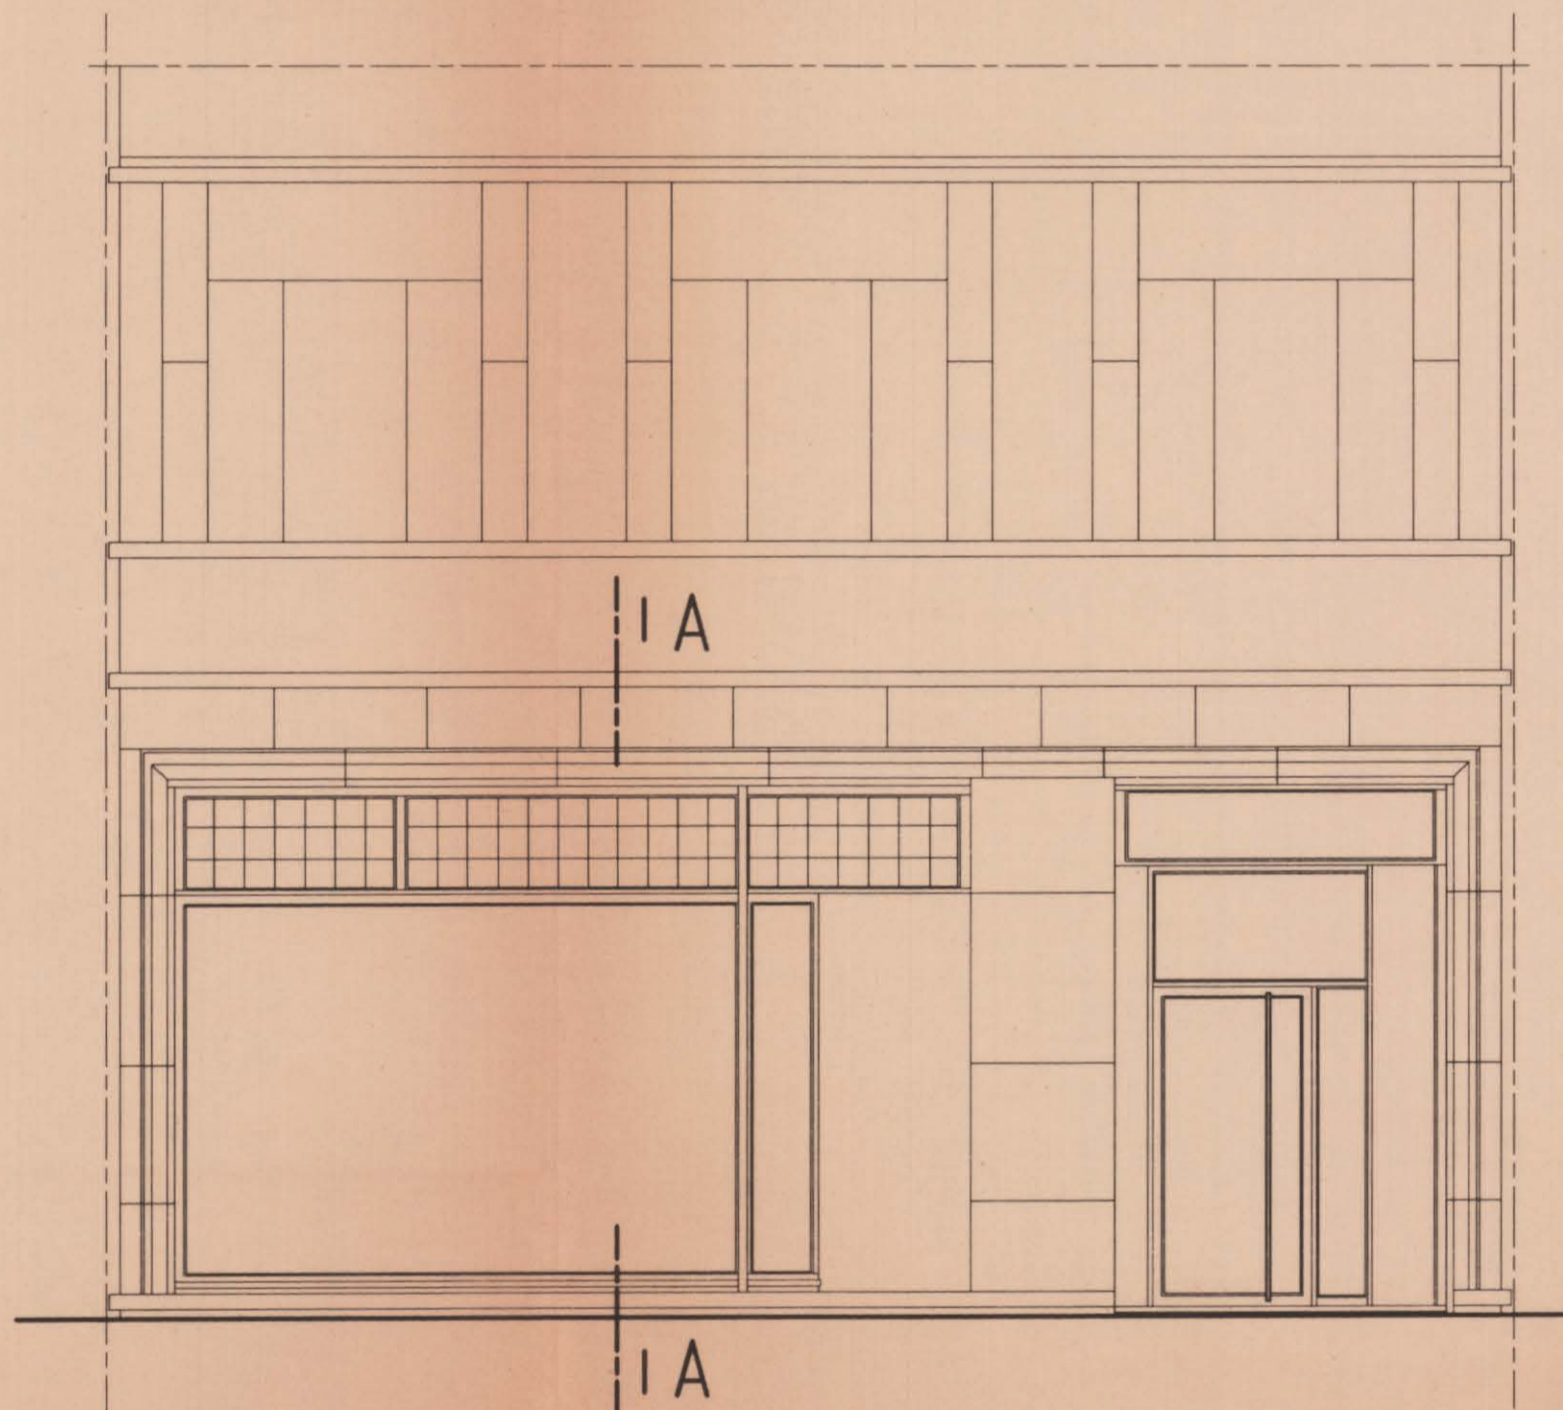


Voorgevel (bestaande toestand)

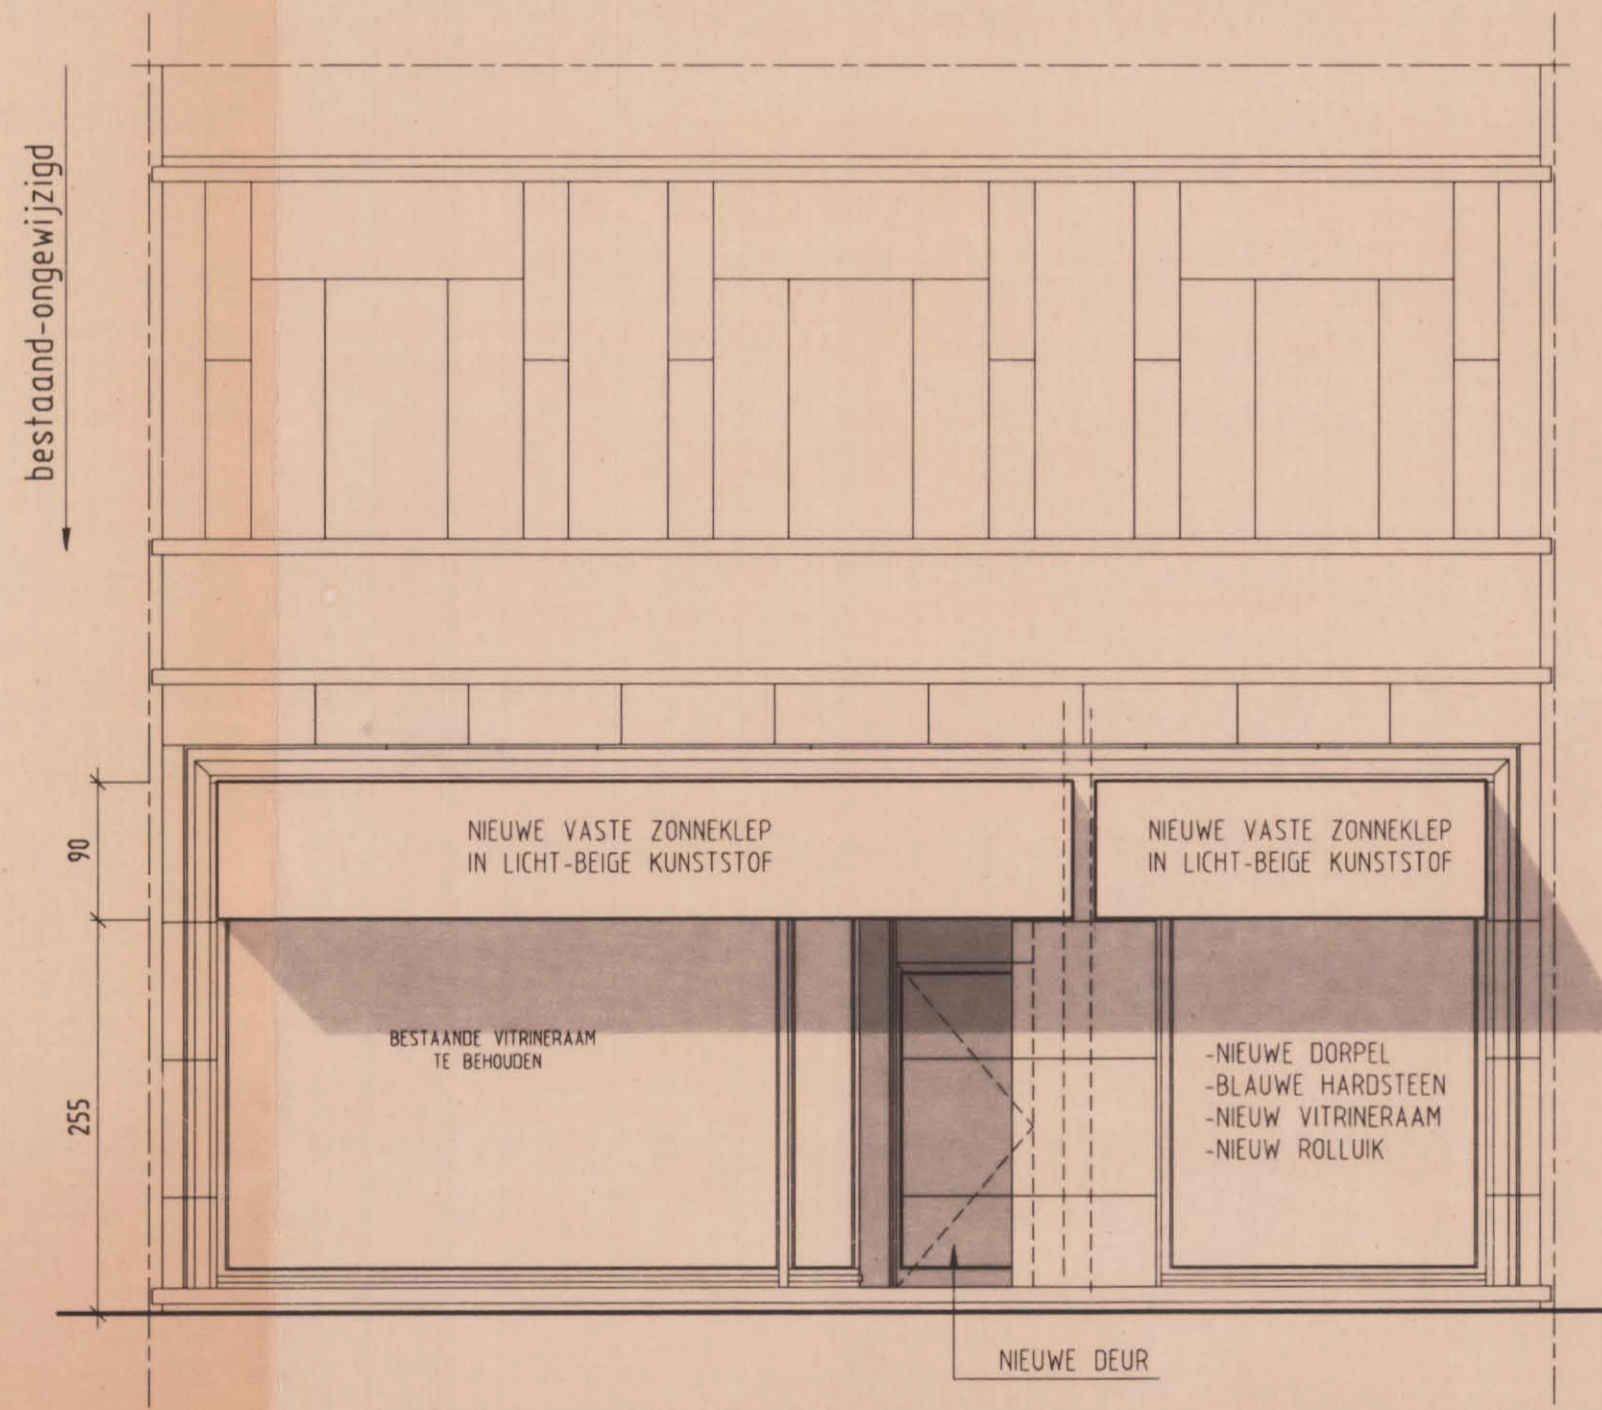

Voorgevel (nieuwe toestand)



Inplantingsplan

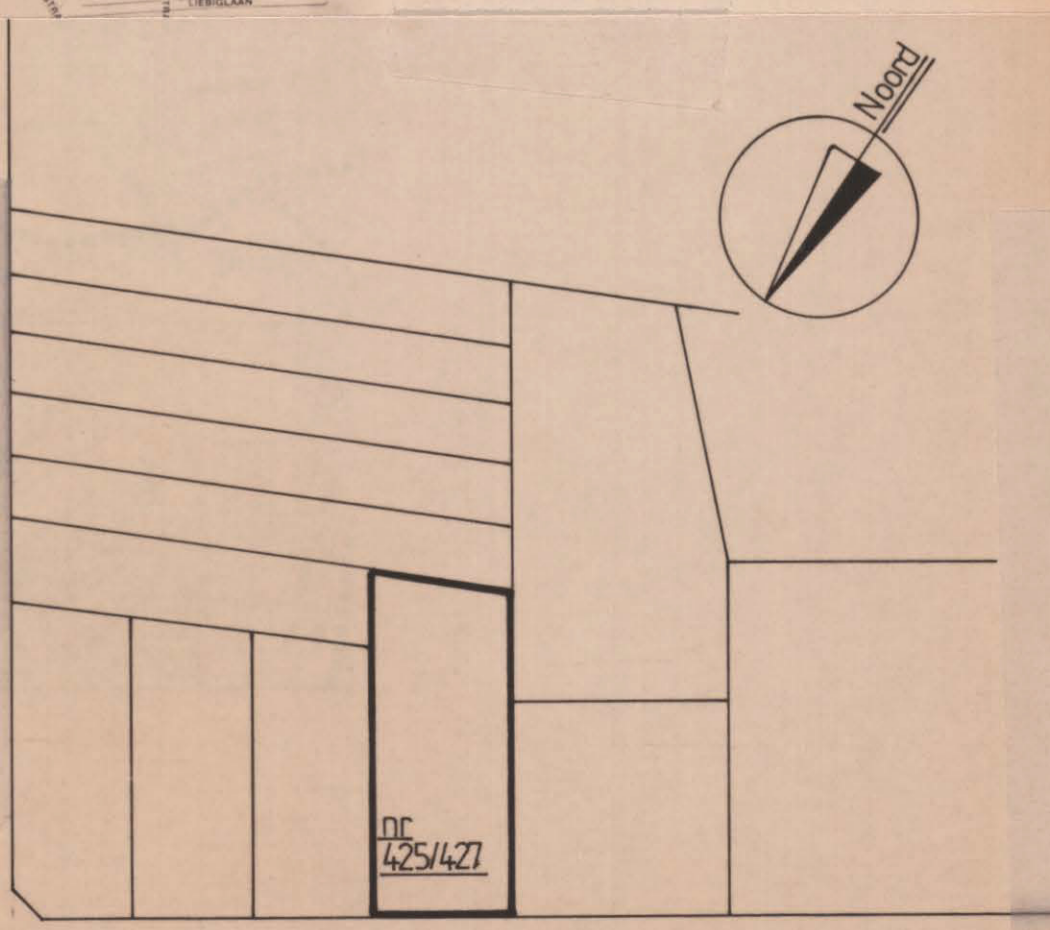


BREDABAAN

foto 1

2.

inplanting.

3.

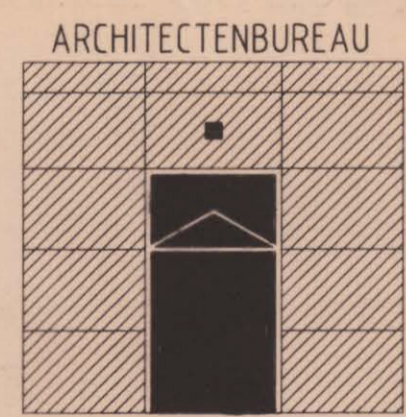

940428

WALTER WUYTS B.V.B.A.

LAARSEBAAN 69 - 2170 MERKSEM  
TEL/FAX : 03/646.84.50

BTW. : 448.156.232  
BRK. : 751-0001312-91

ONTWERP :

AANPASSING BESTAANDE WINKEL  
MET NIEUWE VITRINE EN VASTE ZONNEKAP

LIGGING	PROVINCIE ANTWERPEN GEMEENTE MERKSEM BREDABAAN 425-427	
BOUWHEER	Dhr. MARK ARNOU KAPPELLEI 186 2980 HALLE-ZOERSEL TEL. : 03/384.02.14	
AANNEMER		
PLAN	PLANS - INPLANTING DATUM : 28-02-94 SCHAAL : 1/50 NR/AANTAL BLAD : 1/1	
AANPASSINGEN		



# MINUUT

Plan gezien om gevoegd te worden bij  
onze vergunning nr 94/0428

van heden:

Antwerpen, 11 MEI 1994

Namens het College van Burgemeester en Schepenen:

Bij verordening:

Voor de Burgemeester:

Voor de Stadssecretaris,

De afgevaardigde Schepenen,

Bij machtiging van

28 AUG. 1989  
De Directeur, w.o.c.f.

R. DELVEAUX

J. Mangelschots