

Organisme agréé

Adresse de l'installation électrique

Installateur


Ormesys S.P.R.L.
 Thier-des-Critchions 10 B
 4032 Chenee
 GSM: 0472 47 91 79
 e-mail: carl.malaxhe@gmail.com
 TVA BE 0820.752.731

p. 1/2

Schema unifilaire

Date: 15-01-20

2 x 230V ~ 50Hz

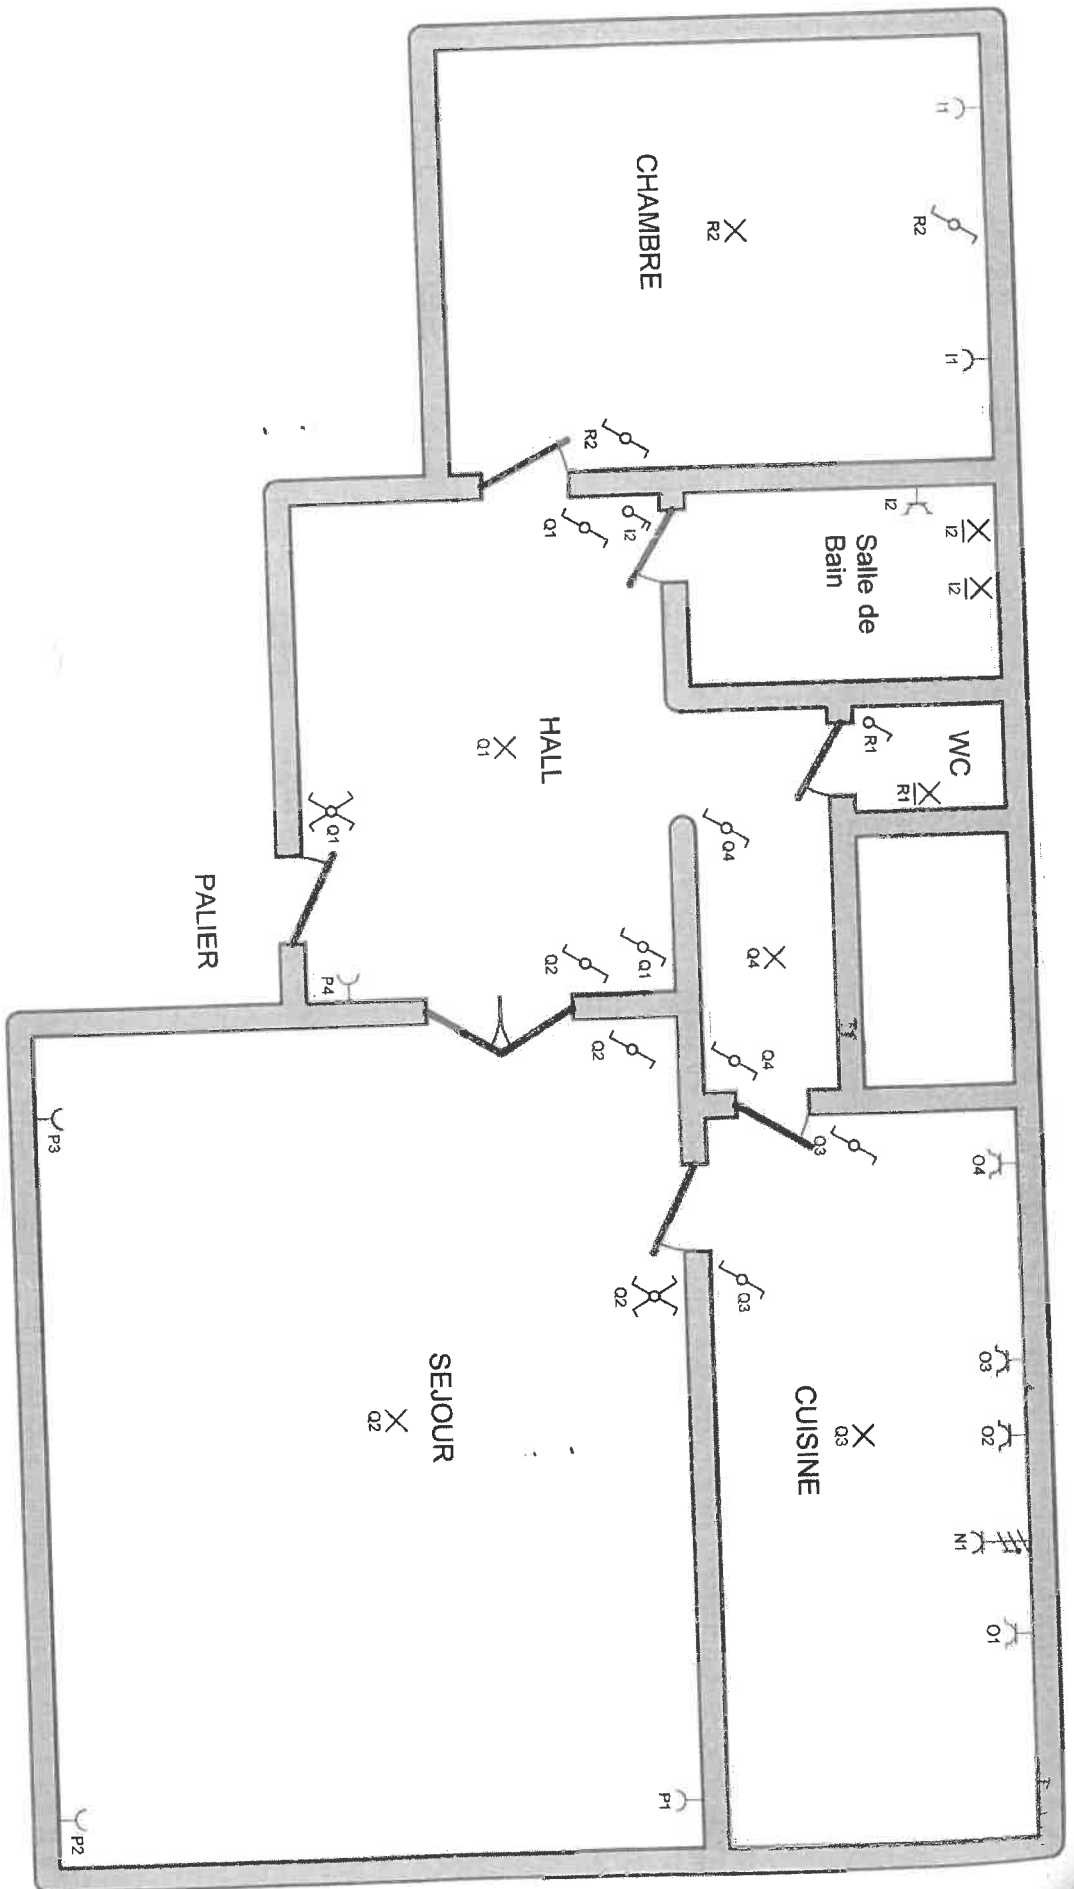

Organisme agréé

Adresse de l'installation électrique

Installateur

Ormesys S.P.R.L.
 Thier-des-Critchions 10 B
 4032 Chenee
 GSM: 0472 47 91 79
 e-mail: carl.malaxhe@gmail.com
 TVA BE 0820.752.731

P. 2/2
 Schéma de position

Date: 15-01-20

2 x 230V ~ 50Hz