


↓20

Jardin (Pelouse)

↓23

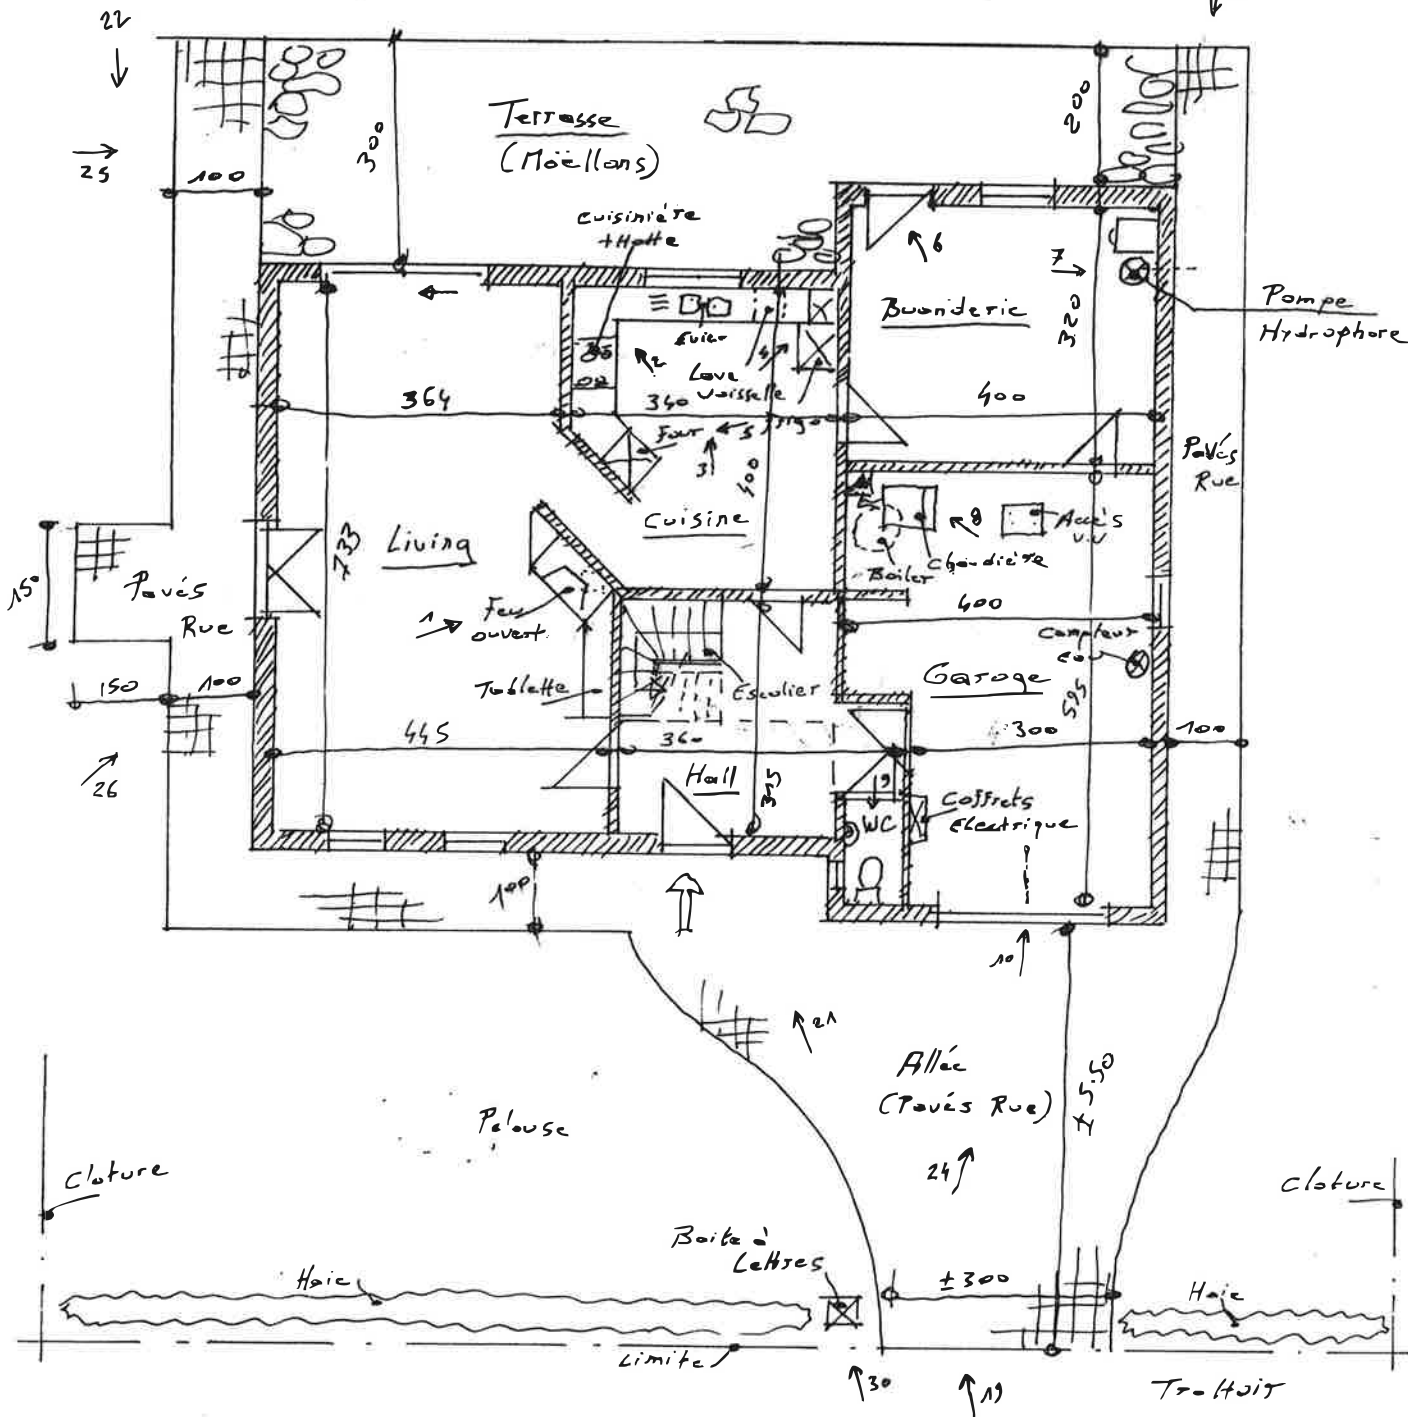


Plan Rez. Ech. 1/100

↳ = Réf. Photo

Habitat Sise
113 rue S. Brette 4470 St. Georges

Page 11

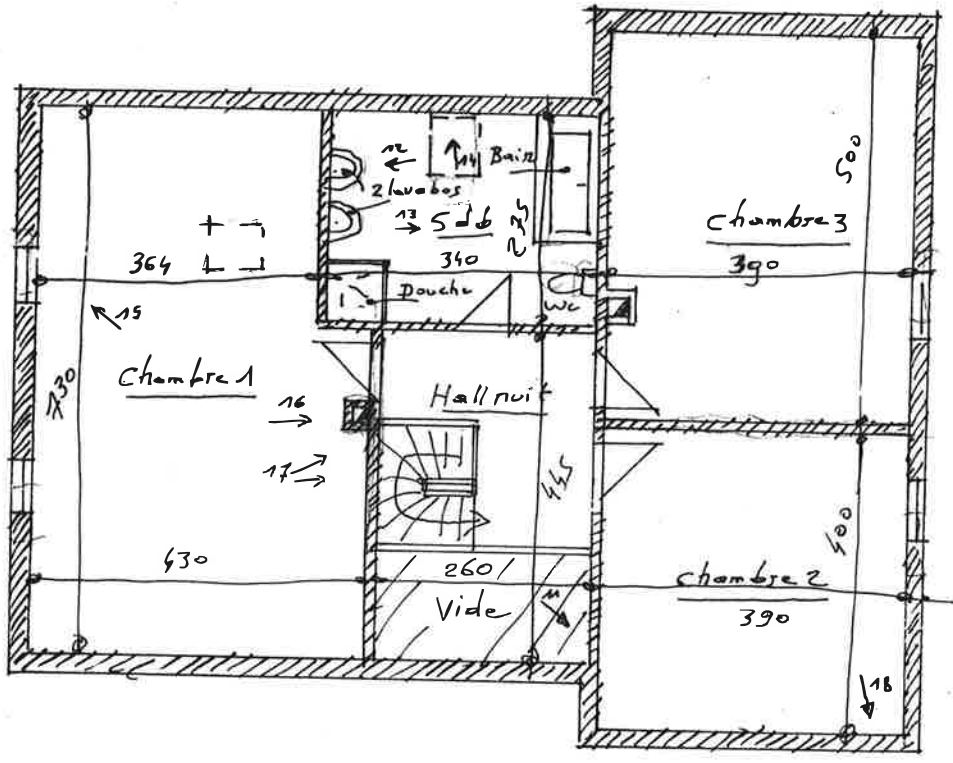


Plan Etage Ech. 1/100


→ = R.F. Photo

Habitacion Sise
 113 rue G. Berthel - 4470 St Georges



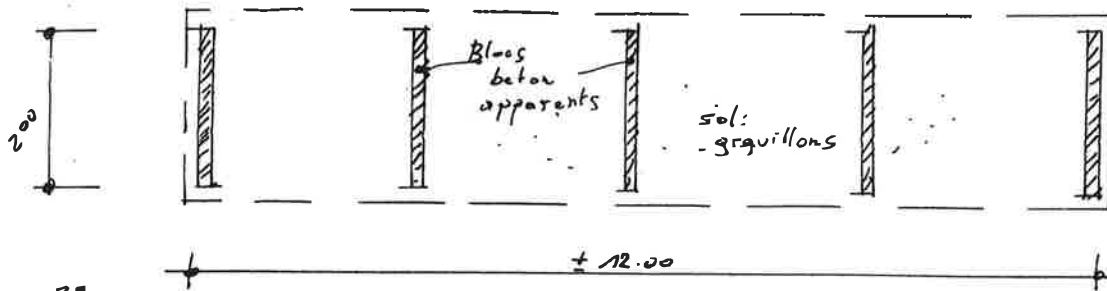

Abris Bois
(en Fond de parcelle)

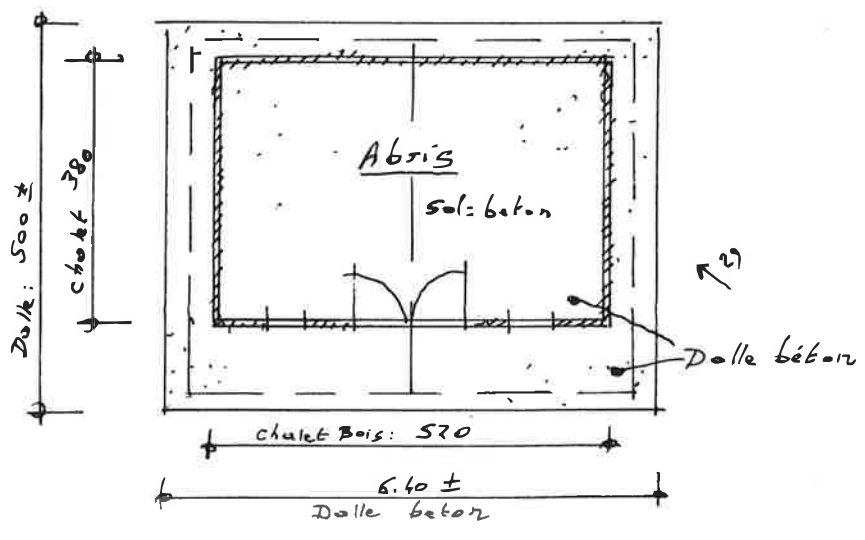

Abris Jardin
(en Fond de parcelle)

