


KEURING

- Electriciteit
- Schema

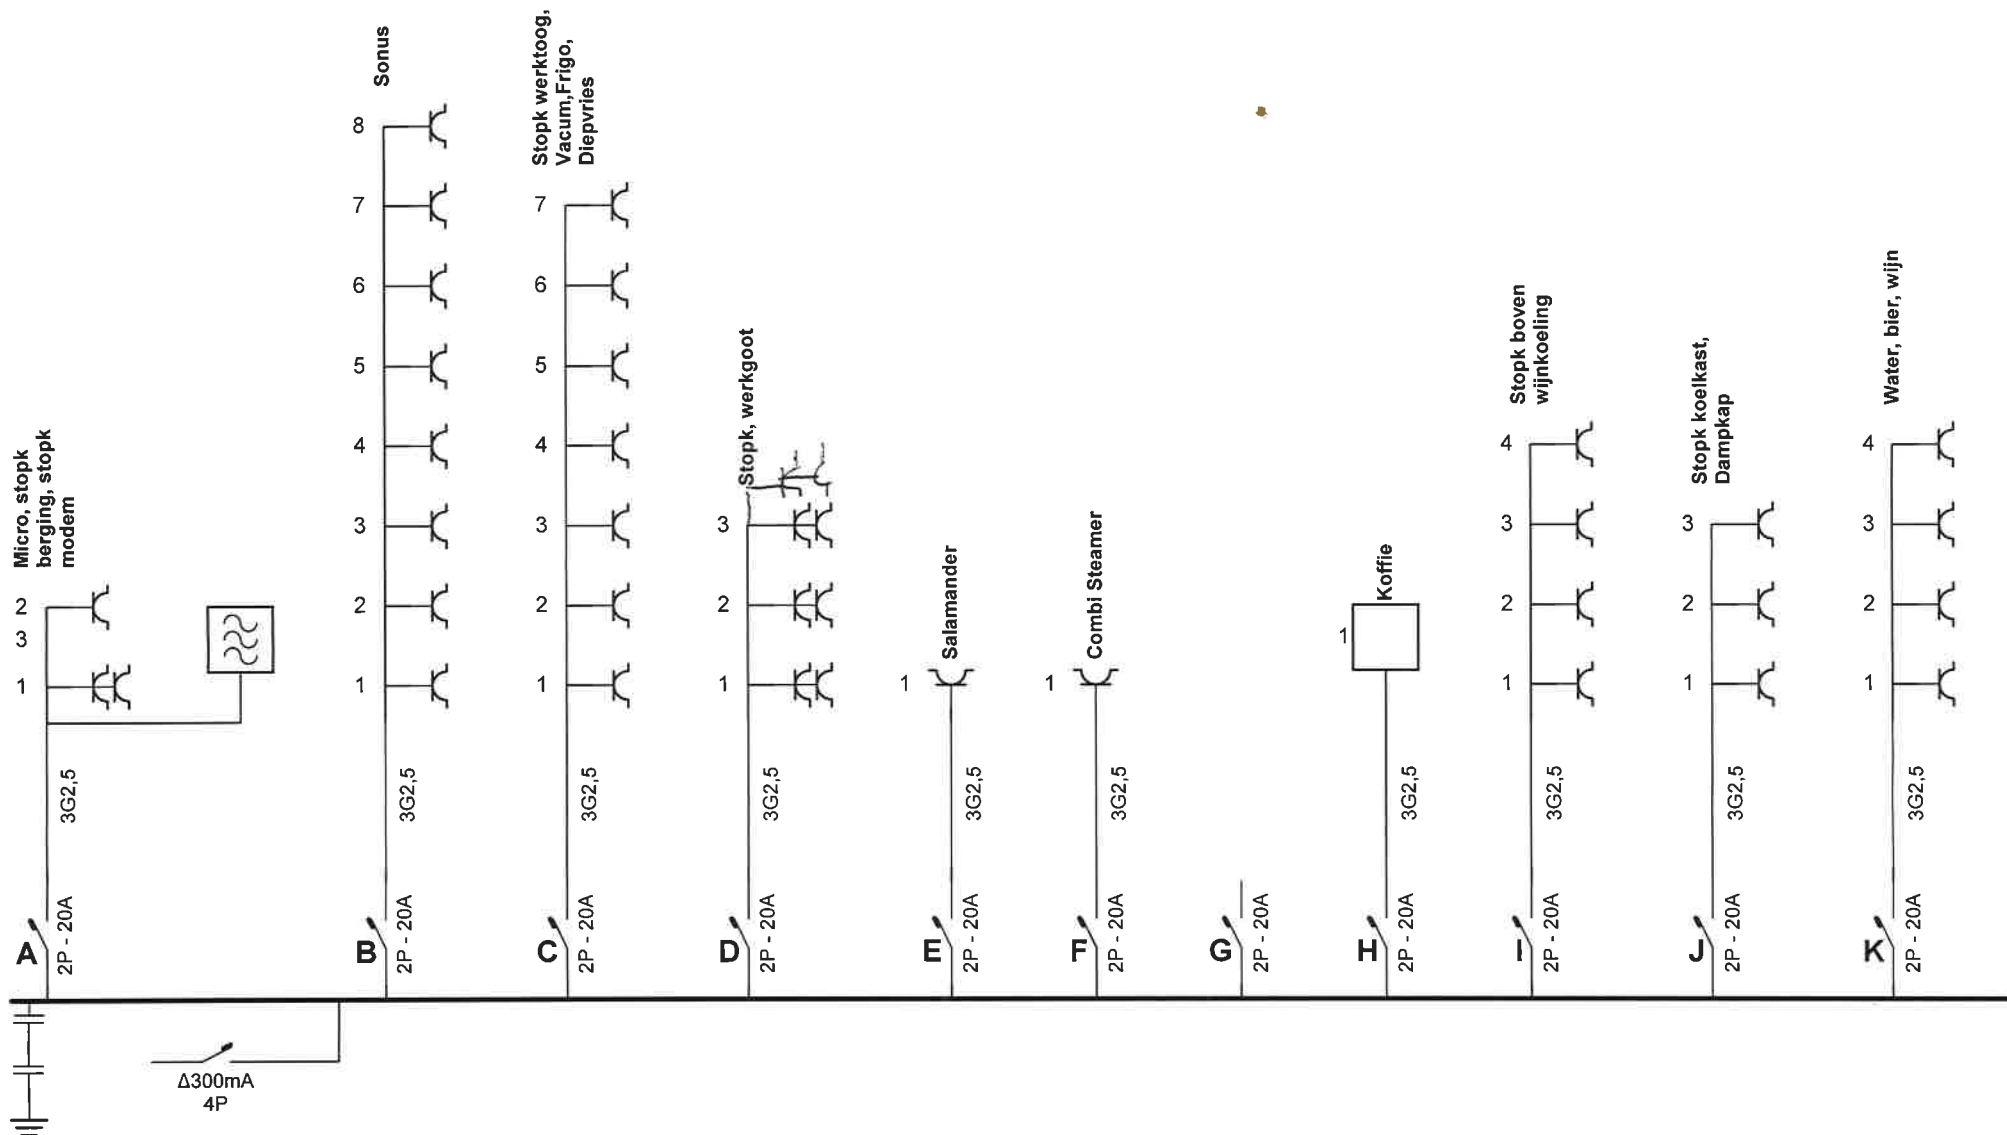

Vunette 19-03-2025
AV4346

Plaats van de elektrische installatie

Zapas
Balk v Beel
3000 Leuven
Tel.: - Gsm: -
Fax: -
e-mail: -


Installateur

Decoster Bvba
Heidveldweg
Herent
Tel.: - Gsm: -
Fax: -
e-mail: -

p. 1/4 Eendraadschema

3 x 400V + N ~ 50Hz

Schema's getekend door: Gerrit Decoster

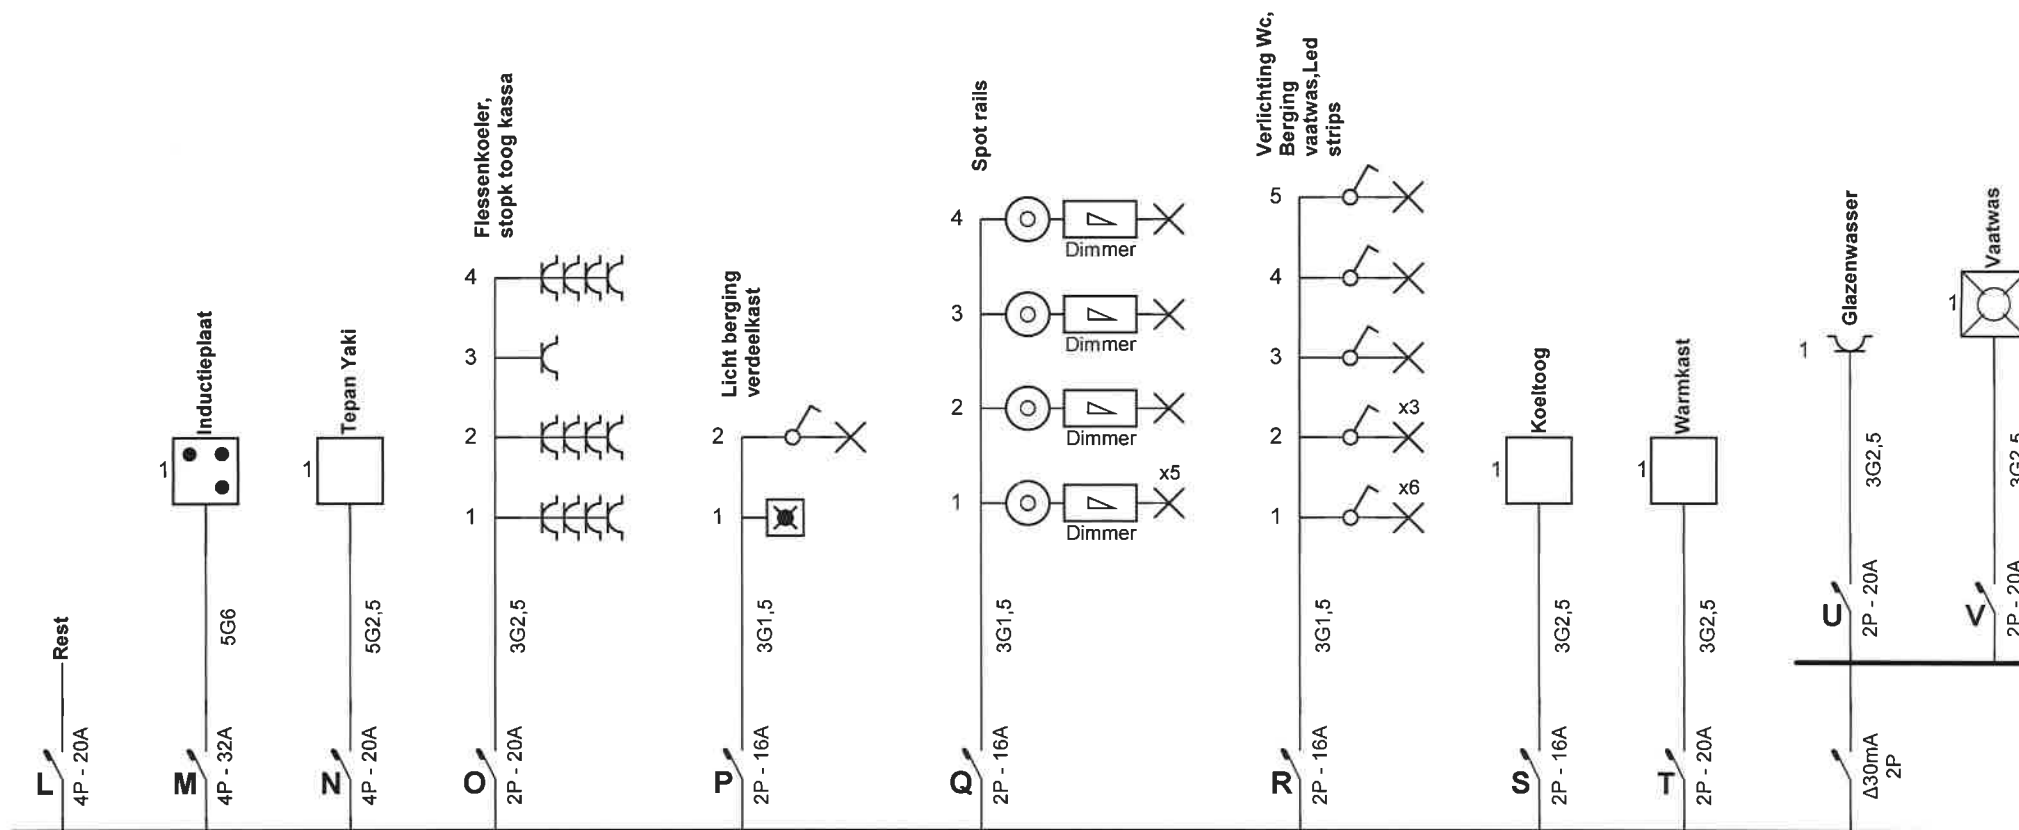

AV4346

Plaats van de elektrische installatie

Zapas
Balk v Beel
3000 Leuven
Tel.: - Gsm: -
Fax: -
e-mail: -


Installateur

Decoster Bvba
Heidveldweg
Herent
Tel.: - Gsm: -
Fax: -
e-mail: -

p. 2/4
Eendraadschema

3 x 400V + N ~ 50Hz

Schema s getekend door: Gerrit Decoster

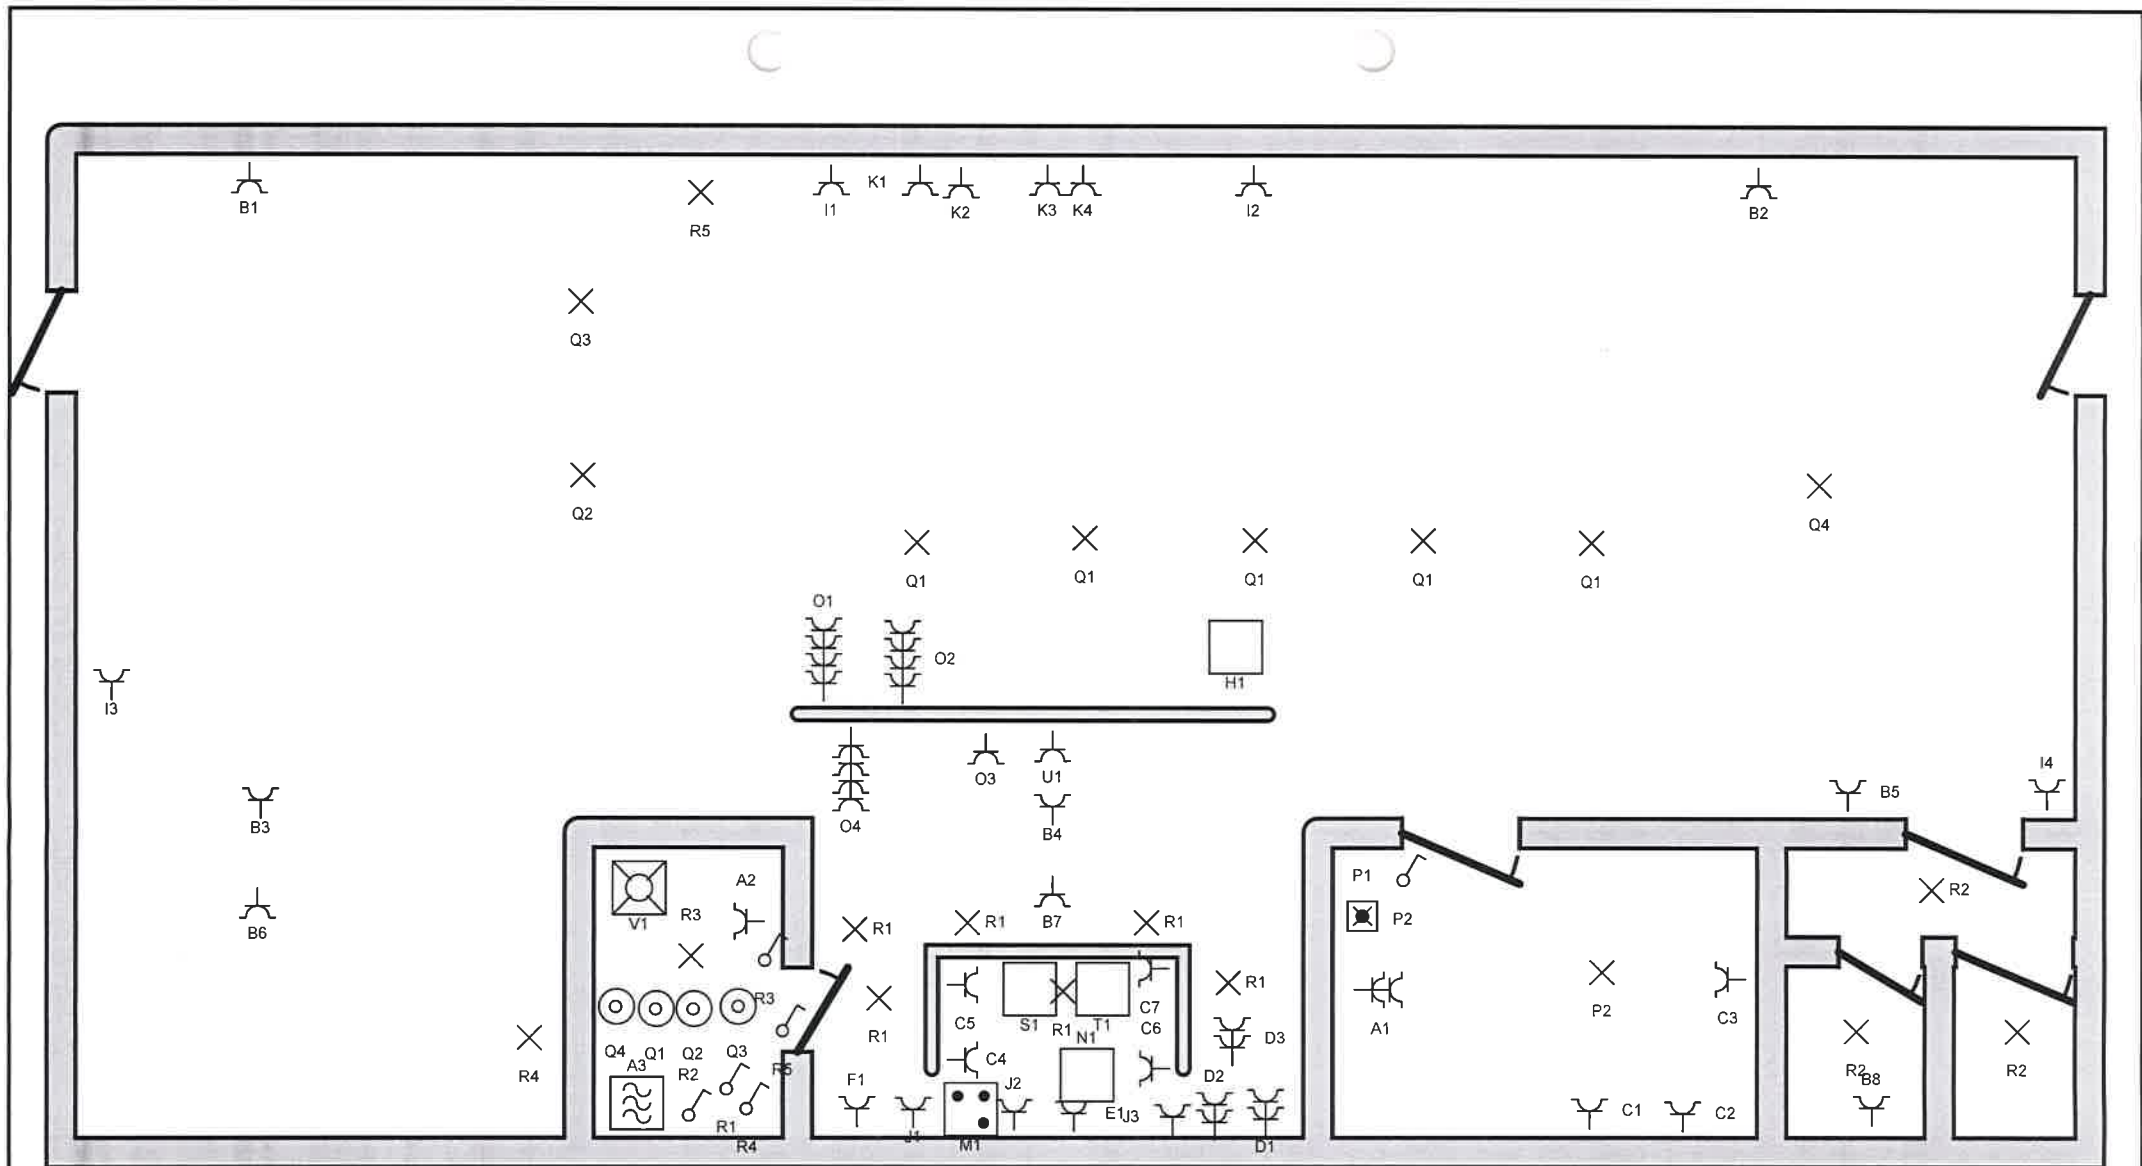

AV 4346

Plaats van de elektrische installatie

Zapas
Balk v Beel
3000 Leuven
Tel.: - GSM: -
Fax: -
e-mail: -

Installateur

Decoster Bvba
Heidveldweg
Herent
Tel.: - GSM: -
Fax: -
e-mail: -

p. 3/4 Situatieschema

3 x 400V + N ~ 50Hz

Schema's getekend door: Gerrit Decoster

A: Micro, stopk berging, stopk modem

B: Sonus

C: Stopk werktoog, Vacuum, Frigo, Diepvries

D: Stopk, werkgoot

E: Salamander

F: Combi Steamer

G: Combi Steamer

H: Koffie

I: Stopk boven wijnkoeling

J: Stopk koelkast, Dampkap

K: Water, bier, wijn

L: Rest

M: Inductieplaat

N: Tepan Yaki

O: Flessenkoeler, stopk toog kassa

P: Licht berging verdeelkast

Q: Spot rails

R: Verlichting Wc, Berging vaatwas, Led strips

S: Koeltoog

T: Warmkast

U: Glazenwasser

V: Vaatwas

Plaats van de elektrische installatie

Zapas
Balk v Beel
3000 Leuven
Tel.: - Gsm: -
Fax: -
e-mail: -

Installateur

Decoster Bvba
Heidveldweg
Herent
Tel.: - Gsm: -
Fax: -
e-mail: -

p. 4/4
Lijst Kringen

3 x 400V + N ~ 50Hz

Schema's getekend door: Gerrit Decoster

A: Micro, stopk berging, stopk modem

B: Sonus

C: Stopk werktoog, Vacuum, Frigo, Diepvries

D: Stopk, werkgoet

E: Salamander

F: Combi Steamer

G: Combi Steamer

H: Koffie

I: Stopk boven wijnkoeling

J: Stopk koelkast, Dampkap

K: Water, bier, wijn

L: Rest

M: Inductieplaat

N: Tepan Yaki

O: Flessenkoeler, stopk toog kassa

P: Licht berging verdeelkast

Q: Spot rails

R: Verlichting Wc, Berging vaatwas, Led strips

S: Koeltoog

T: Warmkast

U: Glazenwasser

V: Vaatwas

Plaats van de elektrische installatie

Zapas
Balk v Beel
3000 Leuven
Tel.: - Gsm: -
Fax: -
e-mail: -

Installateur

Decoster Bvba
Heidveldweg
Herent
Tel.: - Gsm: -
Fax: -
e-mail: -

p. 4/4
Lijst Kringen

3 x 400V + N ~ 50Hz

Schema's getekend door: Gerrit Decoster