


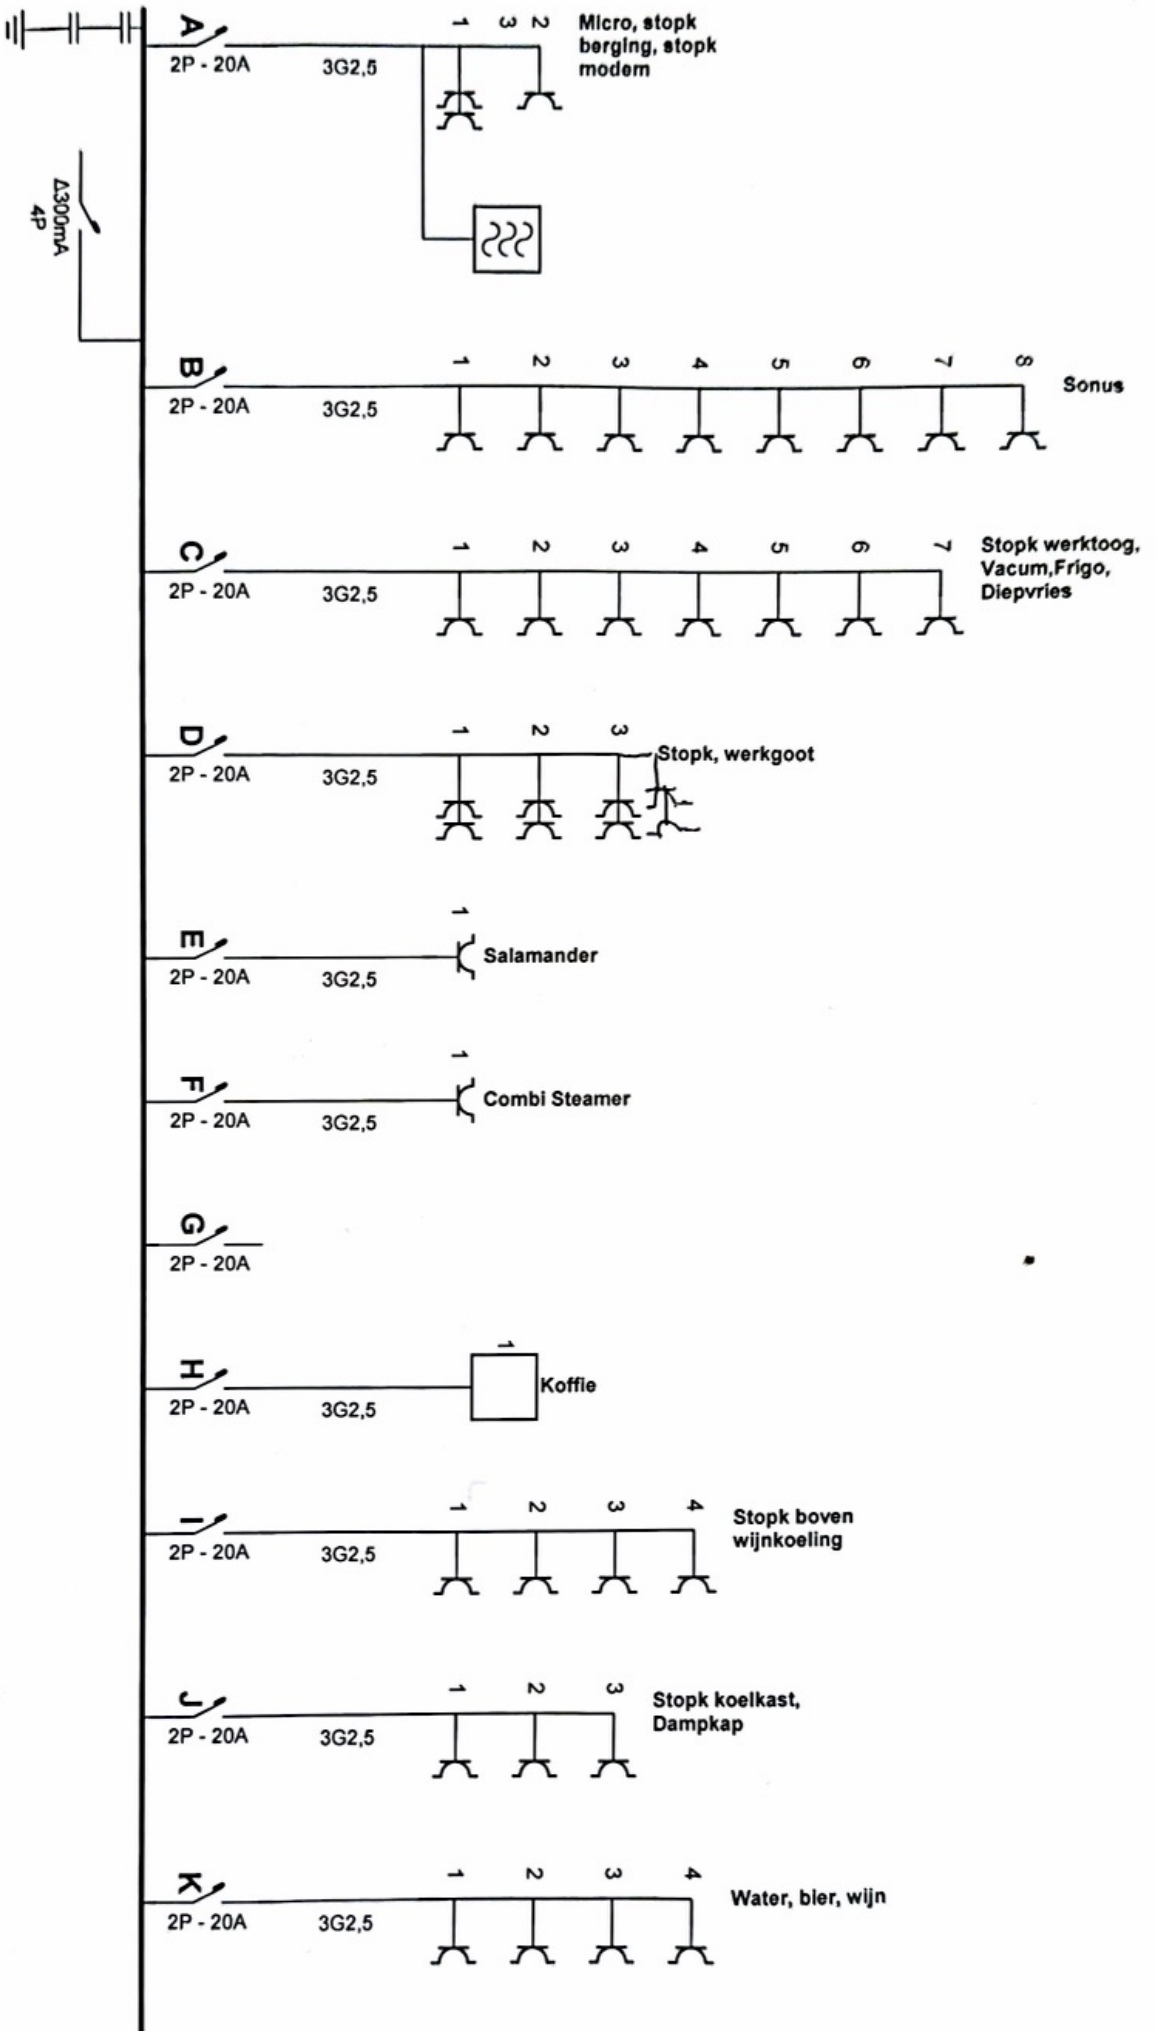

Plaats van de elektrische installatie

Zapas
Baik v Beel
3000 Leuven
Tel.: - Gsm.: -
Fax: -
e-mail: -

Installateur

Decoster Bvba
Heideveldweg
Herent
Tel.: - Gsm.: -
Fax: -
e-mail: -


p. 1/4
Eendraadschema

3 x 400V + N - 50Hz

Schema's getekend door: Gerrit Decoster

Vuust 19-03-2025
AV4346

AVV346

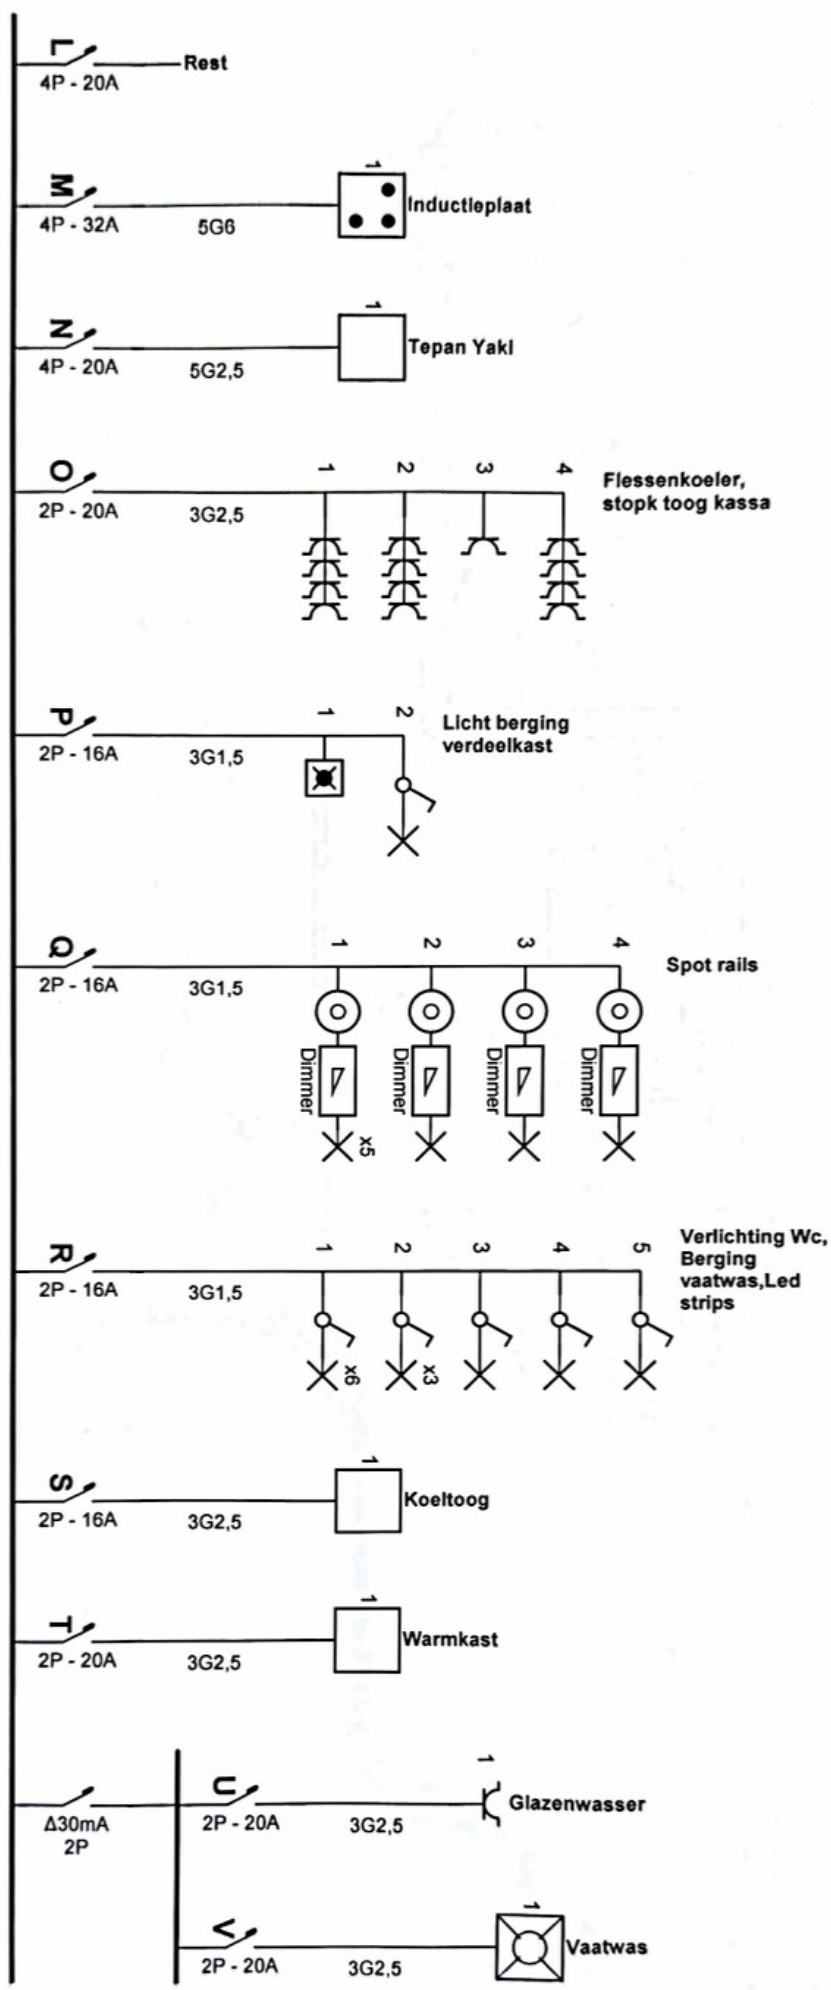

Plaats van de elektrische installatie


Zapas
Balk v Beel
3000 Leuven
Tel.: -
Fax: -
e-mail: -

Installateur

Decoster Bvba
Heideveldweg
Herent
Tel.: -
Fax: -
e-mail: -

p. 2/4
Eendraadschema
3 x 400V + N - 50Hz

Schemas getekend door: Gerrit Decoster

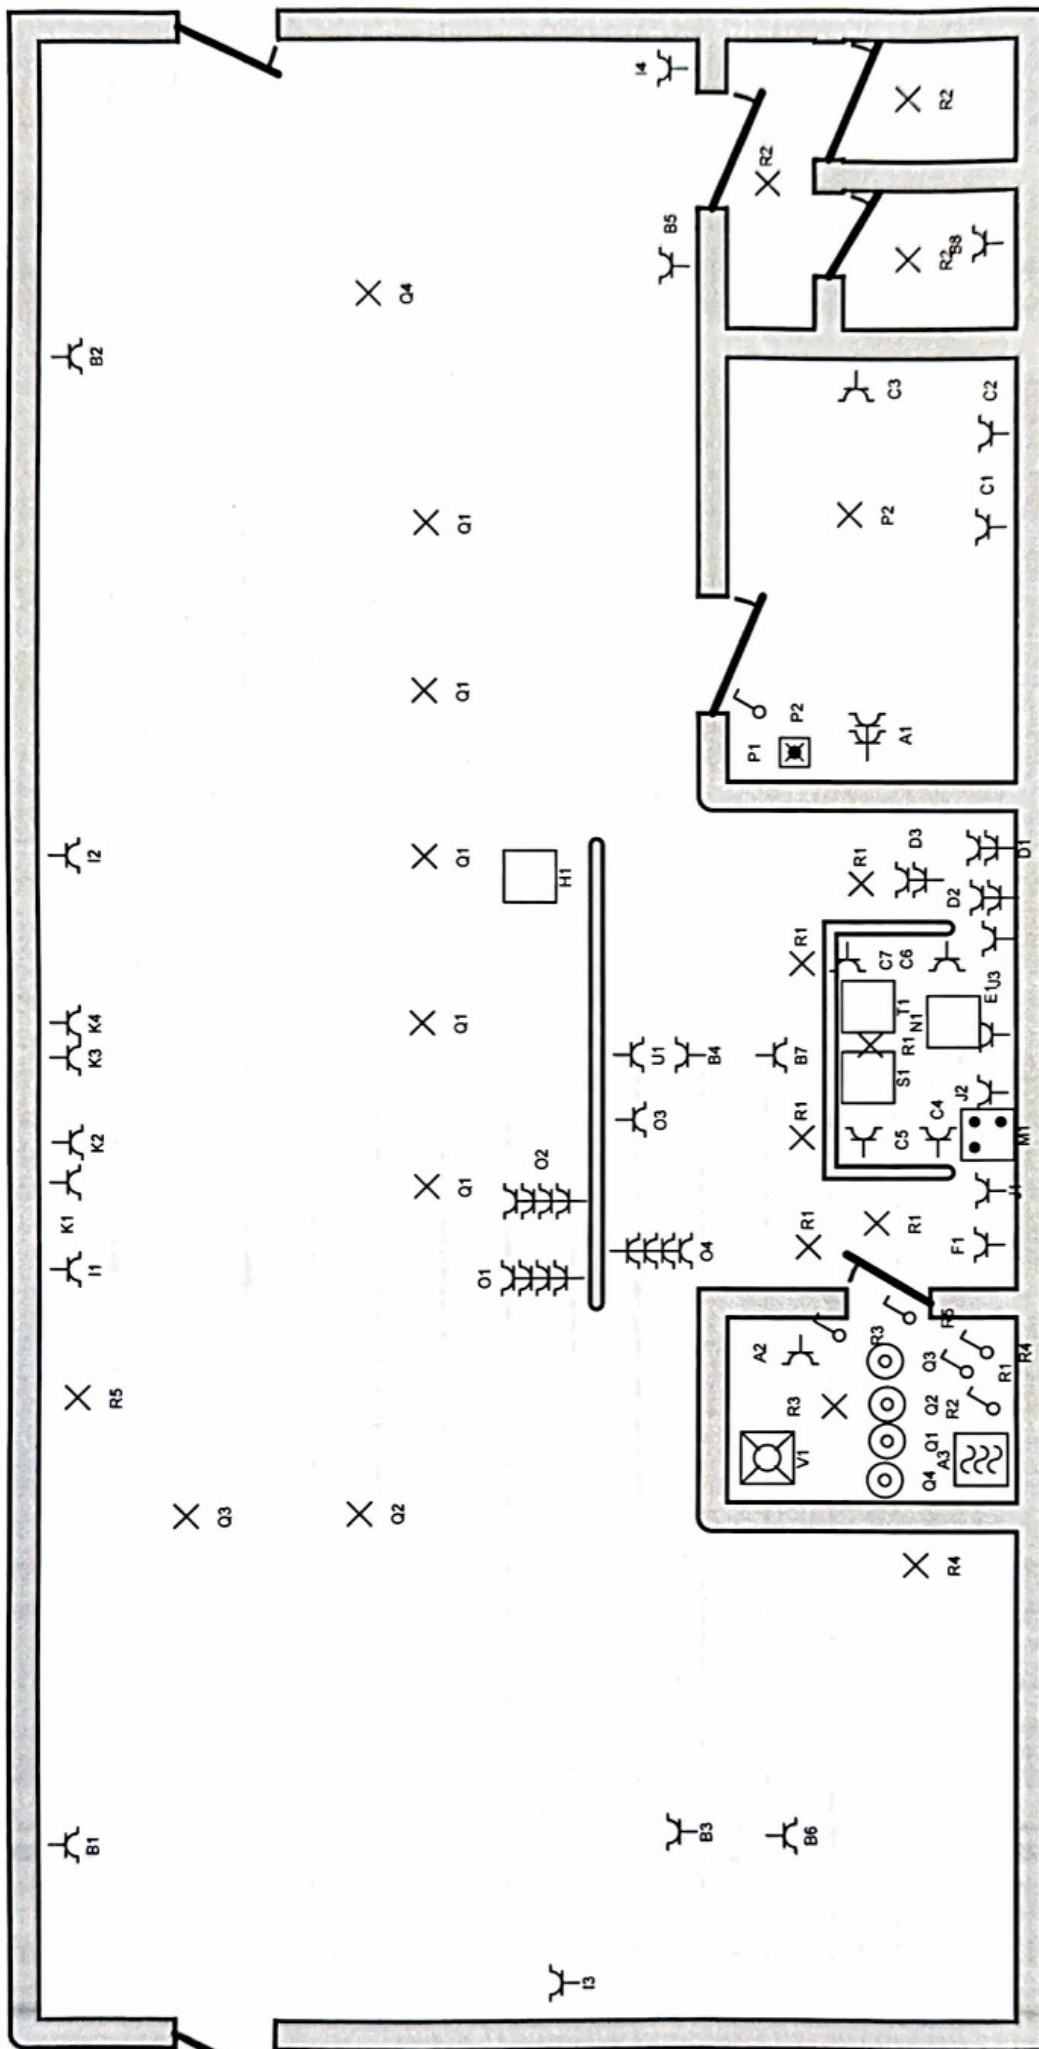

Plaats van de elektrische installatie

Zapas
Baik v Beel
3000 Leuven
Tel.: - Gsm: -
Fax: -
e-mail: -

Installateur

Decoster Bvba
Heidveldweg
Herent
Tel.: - Gsm: -
Fax: -
e-mail: -

p. 3/4

Situatieschema

3 x 400V + N ~ 50Hz

Schema's getekend door: Gerrit Decoster

AV 4346

A:	Micro, stopk berging, stopk modem
B:	Sonus
C:	Stopk werktoog, Vacuum, Frigo, Diepvries
D:	Stopk, werkgoet
E:	Salamander
F:	Combi Steamer
G:	Combi Steamer
H:	Koffie
I:	Stopk boven wijnkoeling
J:	Stopk koelkast, Dampkap
K:	Water, bier, wijn
L:	Rest
M:	Inductieplaat
N:	Tepan Yaki
O:	Flessenkoeler, stopk toog kassa
P:	Licht berging verdeelkast

Q:	Spot rails
R:	Verlichting Wc, Berging vaatwas, Led strips
S:	Koeltoog
T:	Warmkast
U:	Glazenwasser
V:	Vaatwas

Plaats van de elektrische installatie

Zapas
Balk v Beel
3000 Leuven
Tel.: - Gsm: -
Fax: -
e-mail: -

Installateur
Decoster Bvba
Heidveldweg
Herent
Tel.: - Gsm: -
Fax: -
e-mail: -

p. 4/4
Lijst Kringen

3 x 400V + N ~ 50Hz

Schema's getekend door: Gerrit Decoster

A: Micro, stopk berging, stopk modem

B: Sonus

C: Stopk werktoog, Vacuum, Frigo, Diepvries

D: Stopk, werktoog

E: Salamander

F: Combi Steamer

G: Combi Steamer

H: Koffie

I: Stopk boven wijnkoeling

J: Stopk koelkast, Dampkap

K: Water, bier, wijn

L: Rest

M: Inductieplaat

N: Tepan Yaki

O: Flessenkoeler, stopk toog kassa

P: Licht berging verdeelkast

Q: Spot rails

R: Verlichting Wc, Berging vaatwas, Led strips

S: Koeltoog

T: Warmkast

U: Glazenwasser

V: Vaatwas

Plaats van de elektrische installatie

Zapas
Balk v Beel
3000 Leuven
Tel.: - Gsm: -
Fax: -
e-mail: -

Installateur

Decoster Bvba
Heidveldweg
Herent
Tel.: - Gsm: -
Fax: -
e-mail: -

p. 4/4
Lijst Kringen

3 x 400V + N - 50Hz

Schema's geïsoleerd door: Gerrit Decoster