

KB

2.42-40-1

# PROVINCIE OOST-VLAANDEREN

PROVINCIALE  
TECHNISCHE  
DIENST

## PLAN<sup>Nr</sup> 7.

Opgemeten door:

Getekend door:

waeytens j.- borles l

waeytens chr.- borles l

Opgemaakt door de ondergetekende

Schaal: 1:500

# AFLIJNINGSPLAN

## PROVINCIALE BAAN

## GENT. ZELE

## VAK:

### Dampoort - Destelbergen centrum.

Gezien als bijlage van de  
gemeenteraadsbeslissing van 24 JUNI 1986  
Namens de Gemeenteraad,

Op bevel:

De Secretaris,

De Burgemeester,



*[Handwritten signature]*

Gezien en onderzocht door de  
Ondergetekende  
E.A. Ingenieur

Gezien en voorgesteld door de  
Ondergetekende  
Hoofd Ingenieur Directeur


*[Handwritten signature]*  
Y. COOLS

*[Handwritten signature]*  
E. D'HONDT

DATUM : 15-11-1983 / AANGEPAST D.D. : 30-8-1984

04 APR. 1986

25 FEB 1985

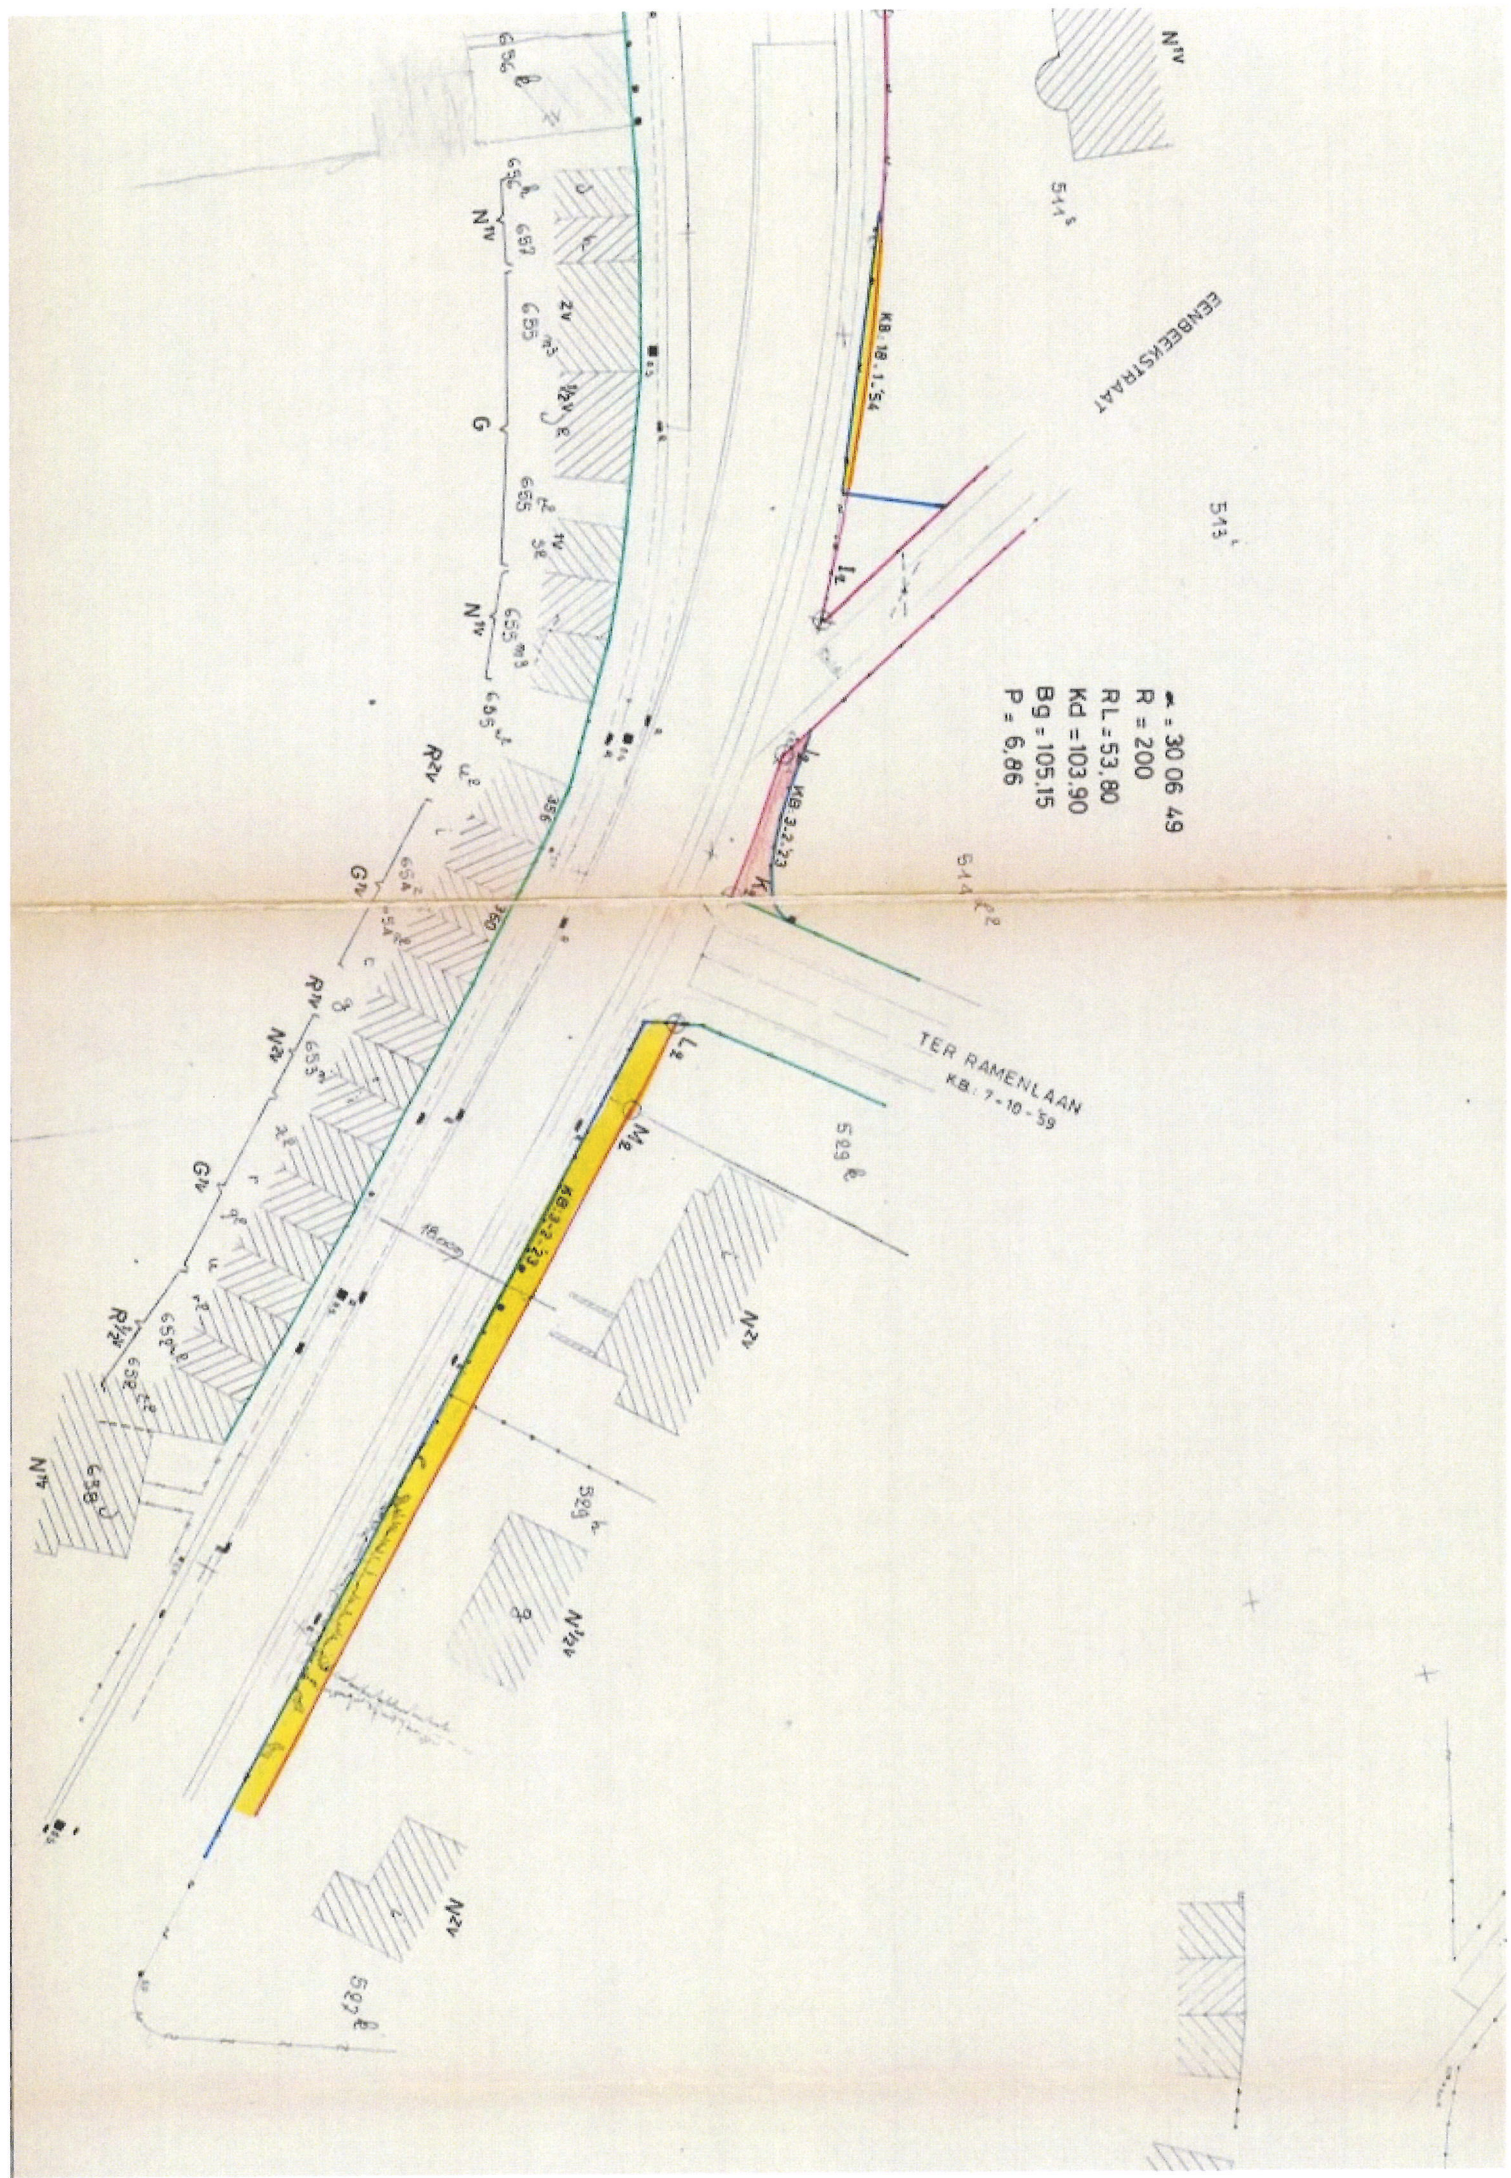

$a = 30.06.49$   
 $R = 200$   
 $RL = 53.80$   
 $Kd = 103.90$   
 $Bg = 105.15$   
 $P = 6.86$

EENBECKSTRAAT

TER RAMENLAAN  
KB: 7-10-59

513'

514'

509'

507'



# Uittreksel uit de Stafkaart

Schaal: 1/10'000

187/1111

Mij bekend om gevoegd te worden  
bij het Koninklijk Besluit van heden.  
N° A 40457  
Brussel, de 19-12-1956

Voor eensluidend afschrift,  
De Inspecteur-Generaal,  
M. DE COUVREUR.

De Minister van Openbare Werken  
en van Wederopbouw,  
O. Vanaudenhove.



*[Handwritten signature]*

