

Proces-verbaal van afbakening

Moorslede 1

Op datum van 26 juli 2024

is ondergetekende, de vennootschap Skwair Comm. V. met maatschappelijke zetel te Brugge, Astridlaan 57

en hierbij vertegenwoordigt door Jeroen Saelens, ing. landmeter-expert, beëdigd door de rechtbank van eerste aanleg te Veurne, ingeschreven op het tableau van de federale raden van landmeters-experten onder LAN 111472,

overgegaan tot het opmeten van de afgebeelde en hierna genoemde percelen.

Opmeting in Lambert'72-coördinatenstelsel, hoogte TAW.

Alles volgens maten en aanduidingen op bijgevoegd plan.

Beschrijving van de grenzen:

- grenslijnen niet gematerialiseerd, tenzij anders vermeld op plan
- grenslijn 2-3 & 6-7 volgens contour gebouw
- grenslijn 4-5: volgens plan landmeter-expert
- grenslijn 1-2 & 7-8: volgens plan landmeter-expert

Geraadpleegde documenten

- plan landmeter-expert J. Vanderschaeghe d.d. 5 april 1984



| Lot | Ligging | Aard | Kadastraal | Oppervlakte |
|-----|----------------|--------|-----------------------------|--------------------|
| | Permekelaan 12 | Woning | Sie voor mutatie C 29 E2 | 227 m ² |

Jeroen Saelens
ing. landmeter-expert

Datum: 26 augustus 2024
Dossier: 24049
Referentienummer: 36012 / 10790



Astridlaan 57, 8310 Brugge
+32 (0) 474 99 35 45
www.hilo.be
hello@hilo.be

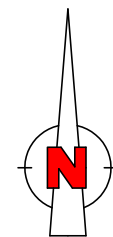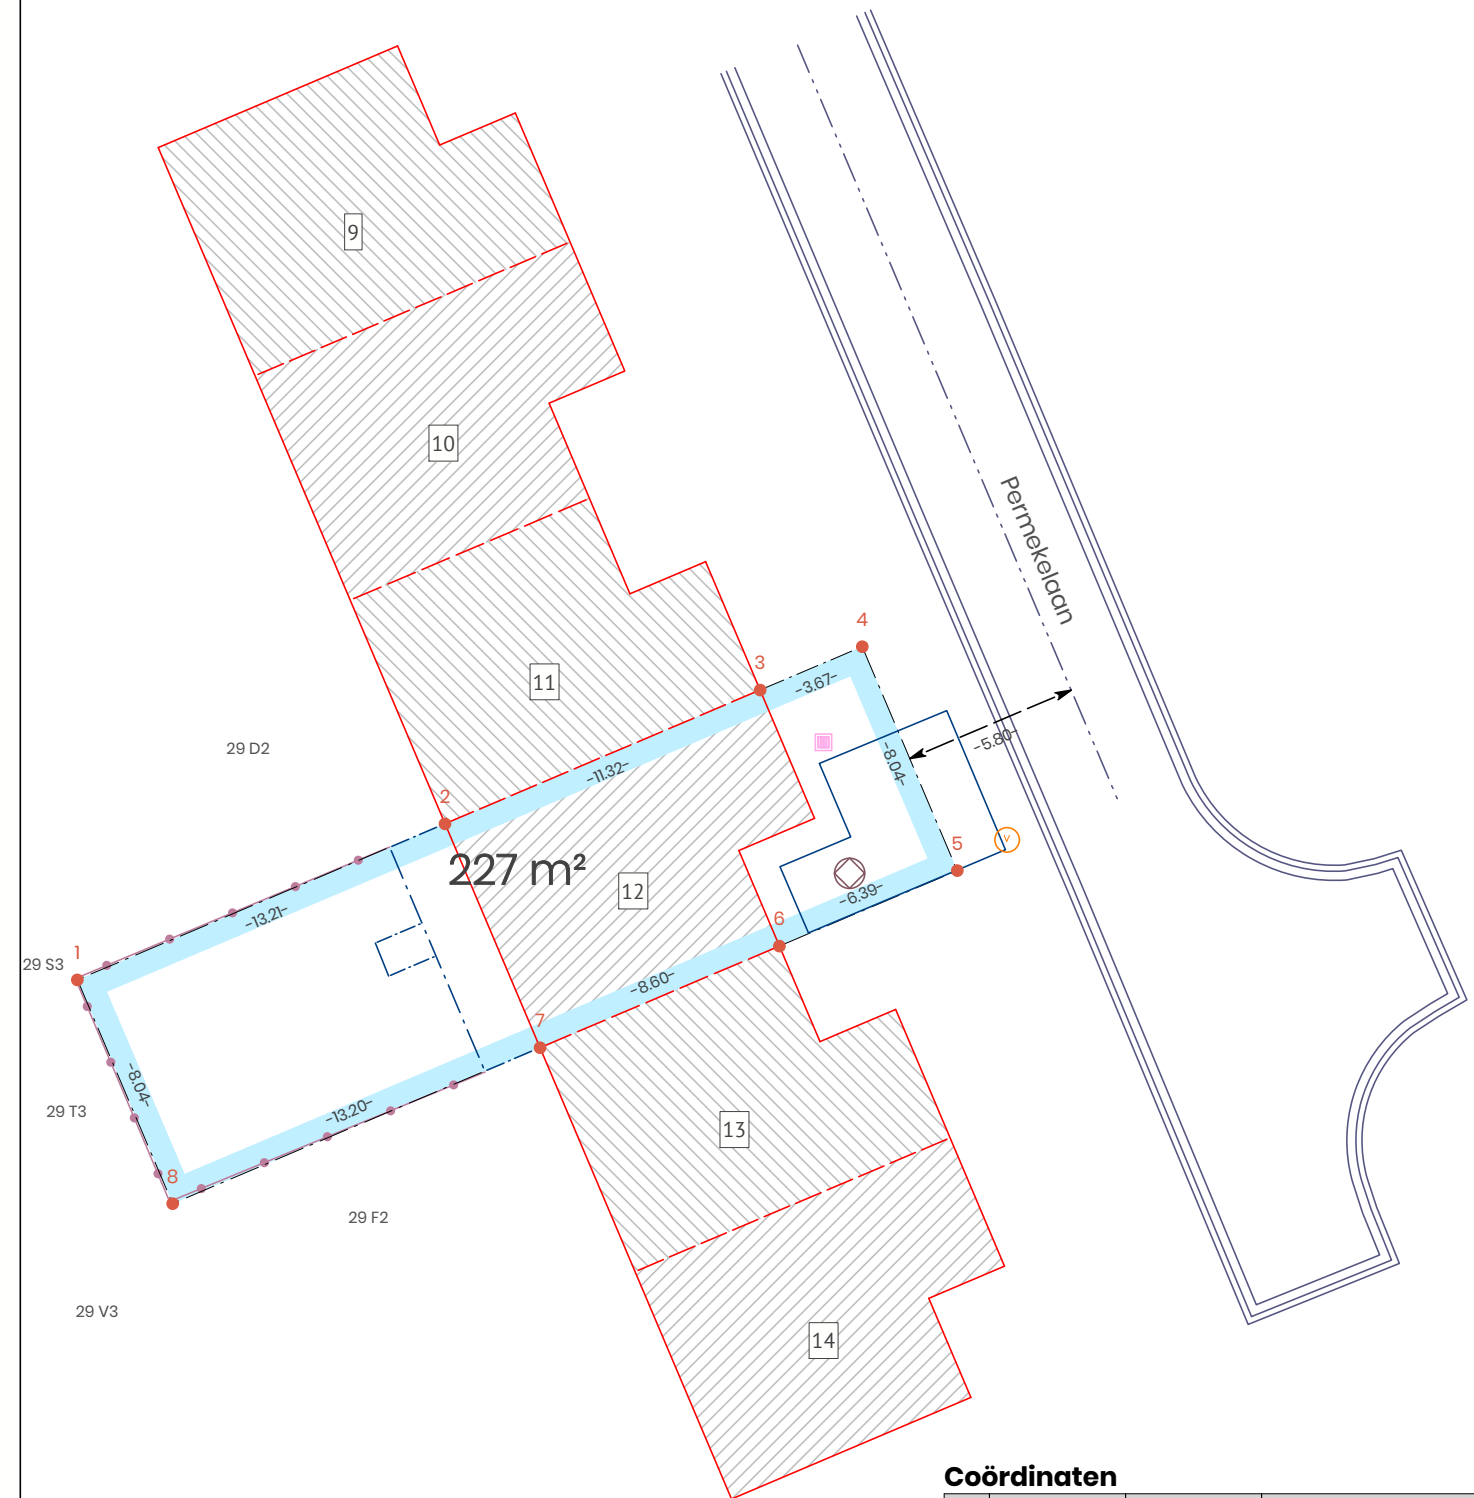

Schaal: 1/250

Elke eindgebruiker van de digitale versie van deze opmeting dient zich ervan te vergewissen dat de nauwkeurigheid van elk object op dit plan bepaald wordt door idealisatie, zijn relatieve en zijn absolute positie. Elk object heeft een standaardafwijking afhankelijk van de gebruikte opmetings- of karteringstechniek welke werd gekozen in functie van de specificaties van de opdracht.
Elk ontwerp of inplanting met specifieke nauwkeurigheden, gebaseerd op/of ingepast op de digitale versie, dient voor uitvoering of verdere goedkeuring te worden nagetrokken en/of gecontroleerd op haalbaarheid voor het beoogde doel.

Coördinaten

| Nr | X | Y | Commentaar |
|----|----------|-----------|-----------------------|
| 1 | 58378.98 | 176207.55 | niet gematerialiseerd |
| 2 | 58391.14 | 176212.71 | contour gebouw |
| 3 | 58401.56 | 176217.13 | contour gebouw |
| 4 | 58404.94 | 176218.56 | niet gematerialiseerd |
| 5 | 58408.08 | 176211.16 | niet gematerialiseerd |
| 6 | 58402.20 | 176208.66 | contour gebouw |
| 7 | 58394.28 | 176205.30 | contour gebouw |
| 8 | 58382.13 | 176200.15 | niet gematerialiseerd |