


Gemeente: S T I J P E N

Sectie A Nr 820^p/deel

Noord.

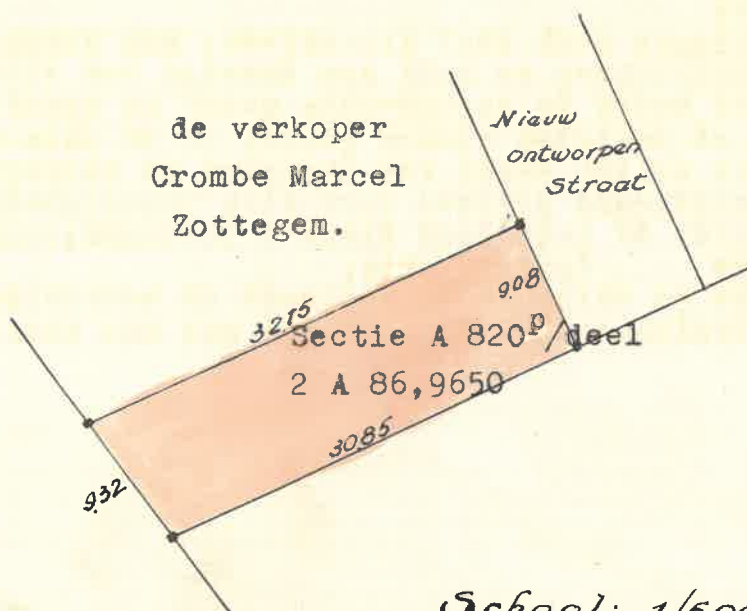

Schaal: 1/500

Ondergetekende GLORIEUX Armand Meetkundige-Schatter van Onroerende Goederen wettelijk beedigd door de Rechtbank van 1ste Aanleg te Oudenaarde is overegggaan tot het opmeten en afpalen van een perceel grond gelegen Strijpen bekend ten Kadaster Sectie A 820^p/deel.

Uit deze bewerking is gebleken dat bedoeld perceel ene oppervlakte heeft van:

TWEE AREN ZES EN TACHTIG Ca,9650

Waar en echt verklaard
Strijpen, den 1 maart 1961

Armand GLORIEUX
Koning Albertstraat, 90
ELENE




Metingskosten 750
 plan + zegel 150
 3 palen + platen 100
2000 f

C. C. P. 478101

Plan gehecht aan akt verkoop verleden voor notaris Roland Story te Zottegem op 4 maart 1961

M. G. L.
 Vermassen Leuven
 de Comelk Jolande


Geregistreerd te ZOTTEGEM
 een af 4, een verzendingen
 6 maart 1961 1250
 76590 36, vak 8
 Ontvangen. honderd penk (100 f)
DE ONTVANGER.

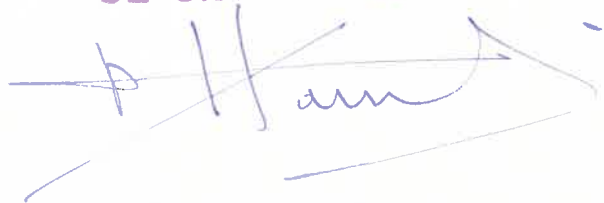

P. Hamerijck.