

Vanheland

GEMEENTE RUIEN

WIDENINGSWERKEN AAN RIJDTWEG
N° 1 (VAN GROOT VERKEER N° 39 -
REDHEM - ORDOIR) TUSSEN DE SPOOR-
WEG OUDENAARDE - AVELGEM EN RIJDT-
WEG N° 9 (WEG NAAR HET STATION).

SCHAAL: 1/500.

GRONDPLAN DER IN TE NEMEN GRONDEN

VERMAAKT NARR. DE
VERBODENDE BODEN-
WET N° 1000 20.11.1925
NARR. DE 10.11.1925

W. Van der Linden

VERBODENDE BODEN-
WET N° 1000 20.11.1925


29 april 1965

P. J. J. J.

P. J. J. J.



LEGENDE

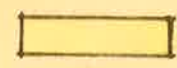



In te nemen gronden



WORDT NIET VERWEZENLIJKT

1 SECTIE B.

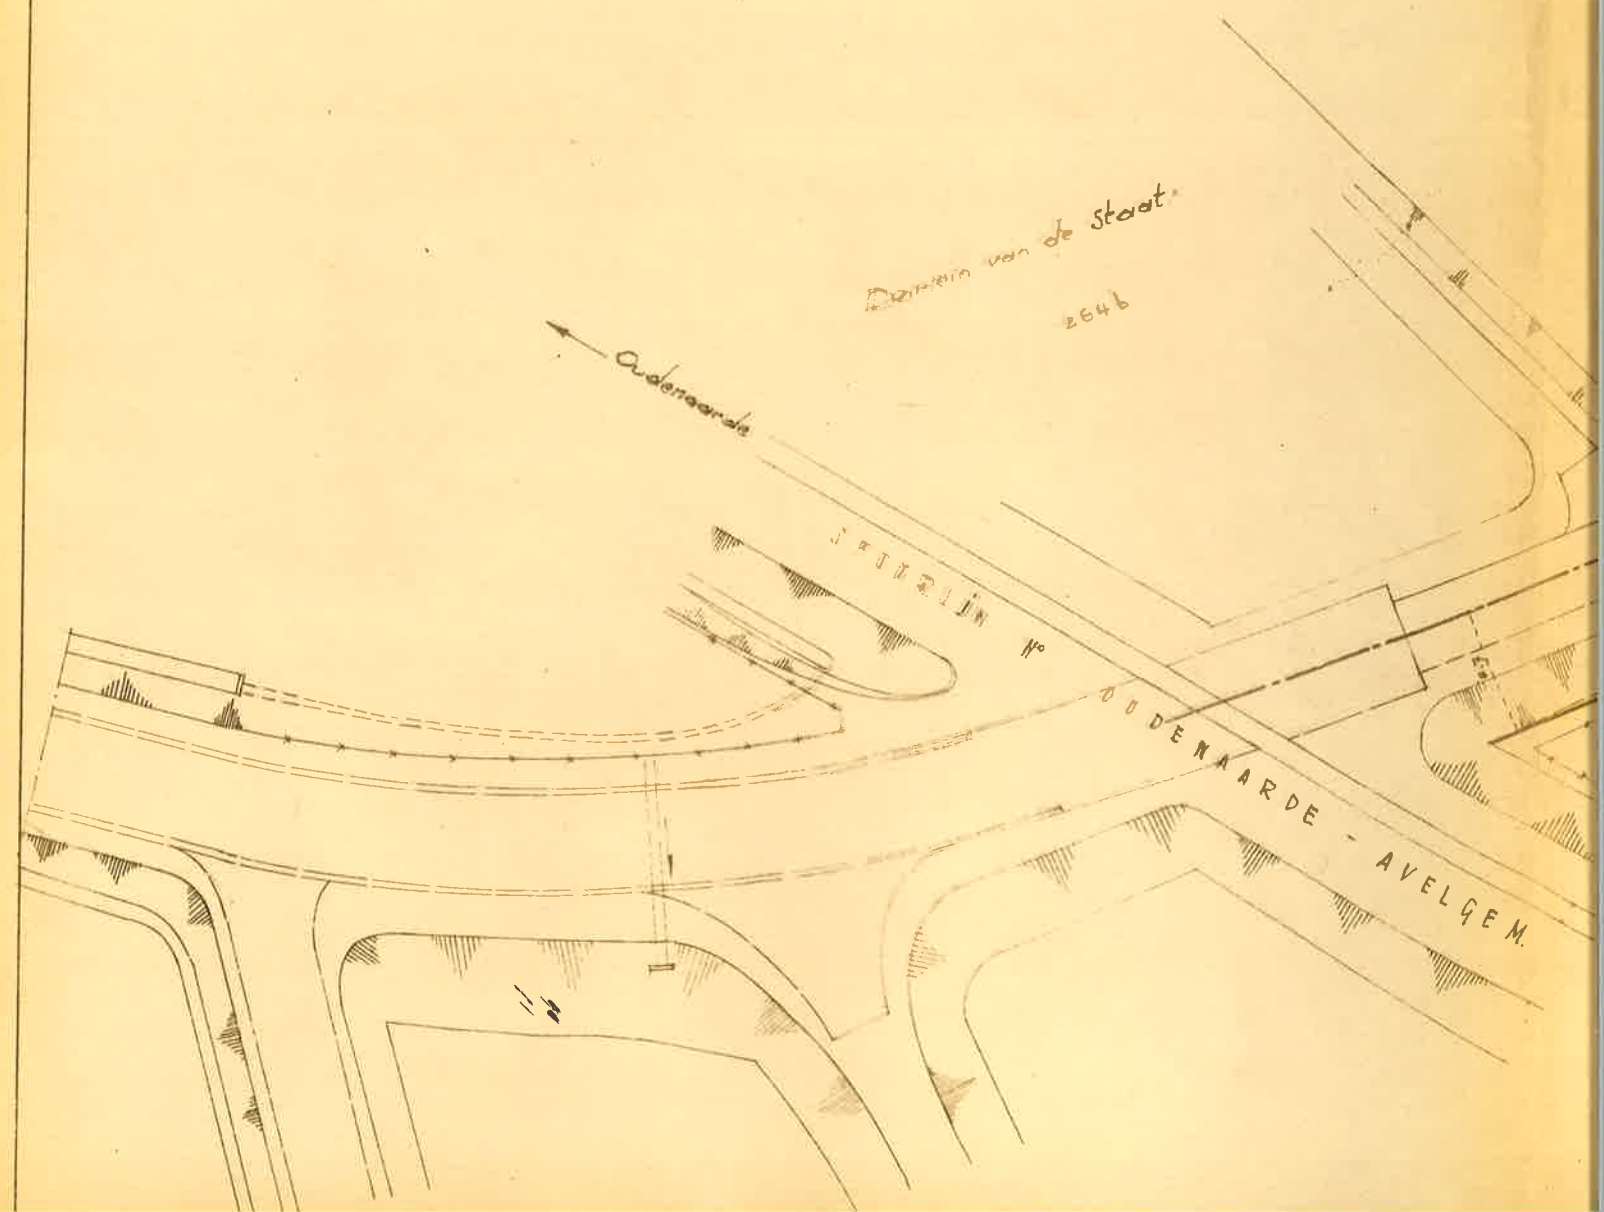

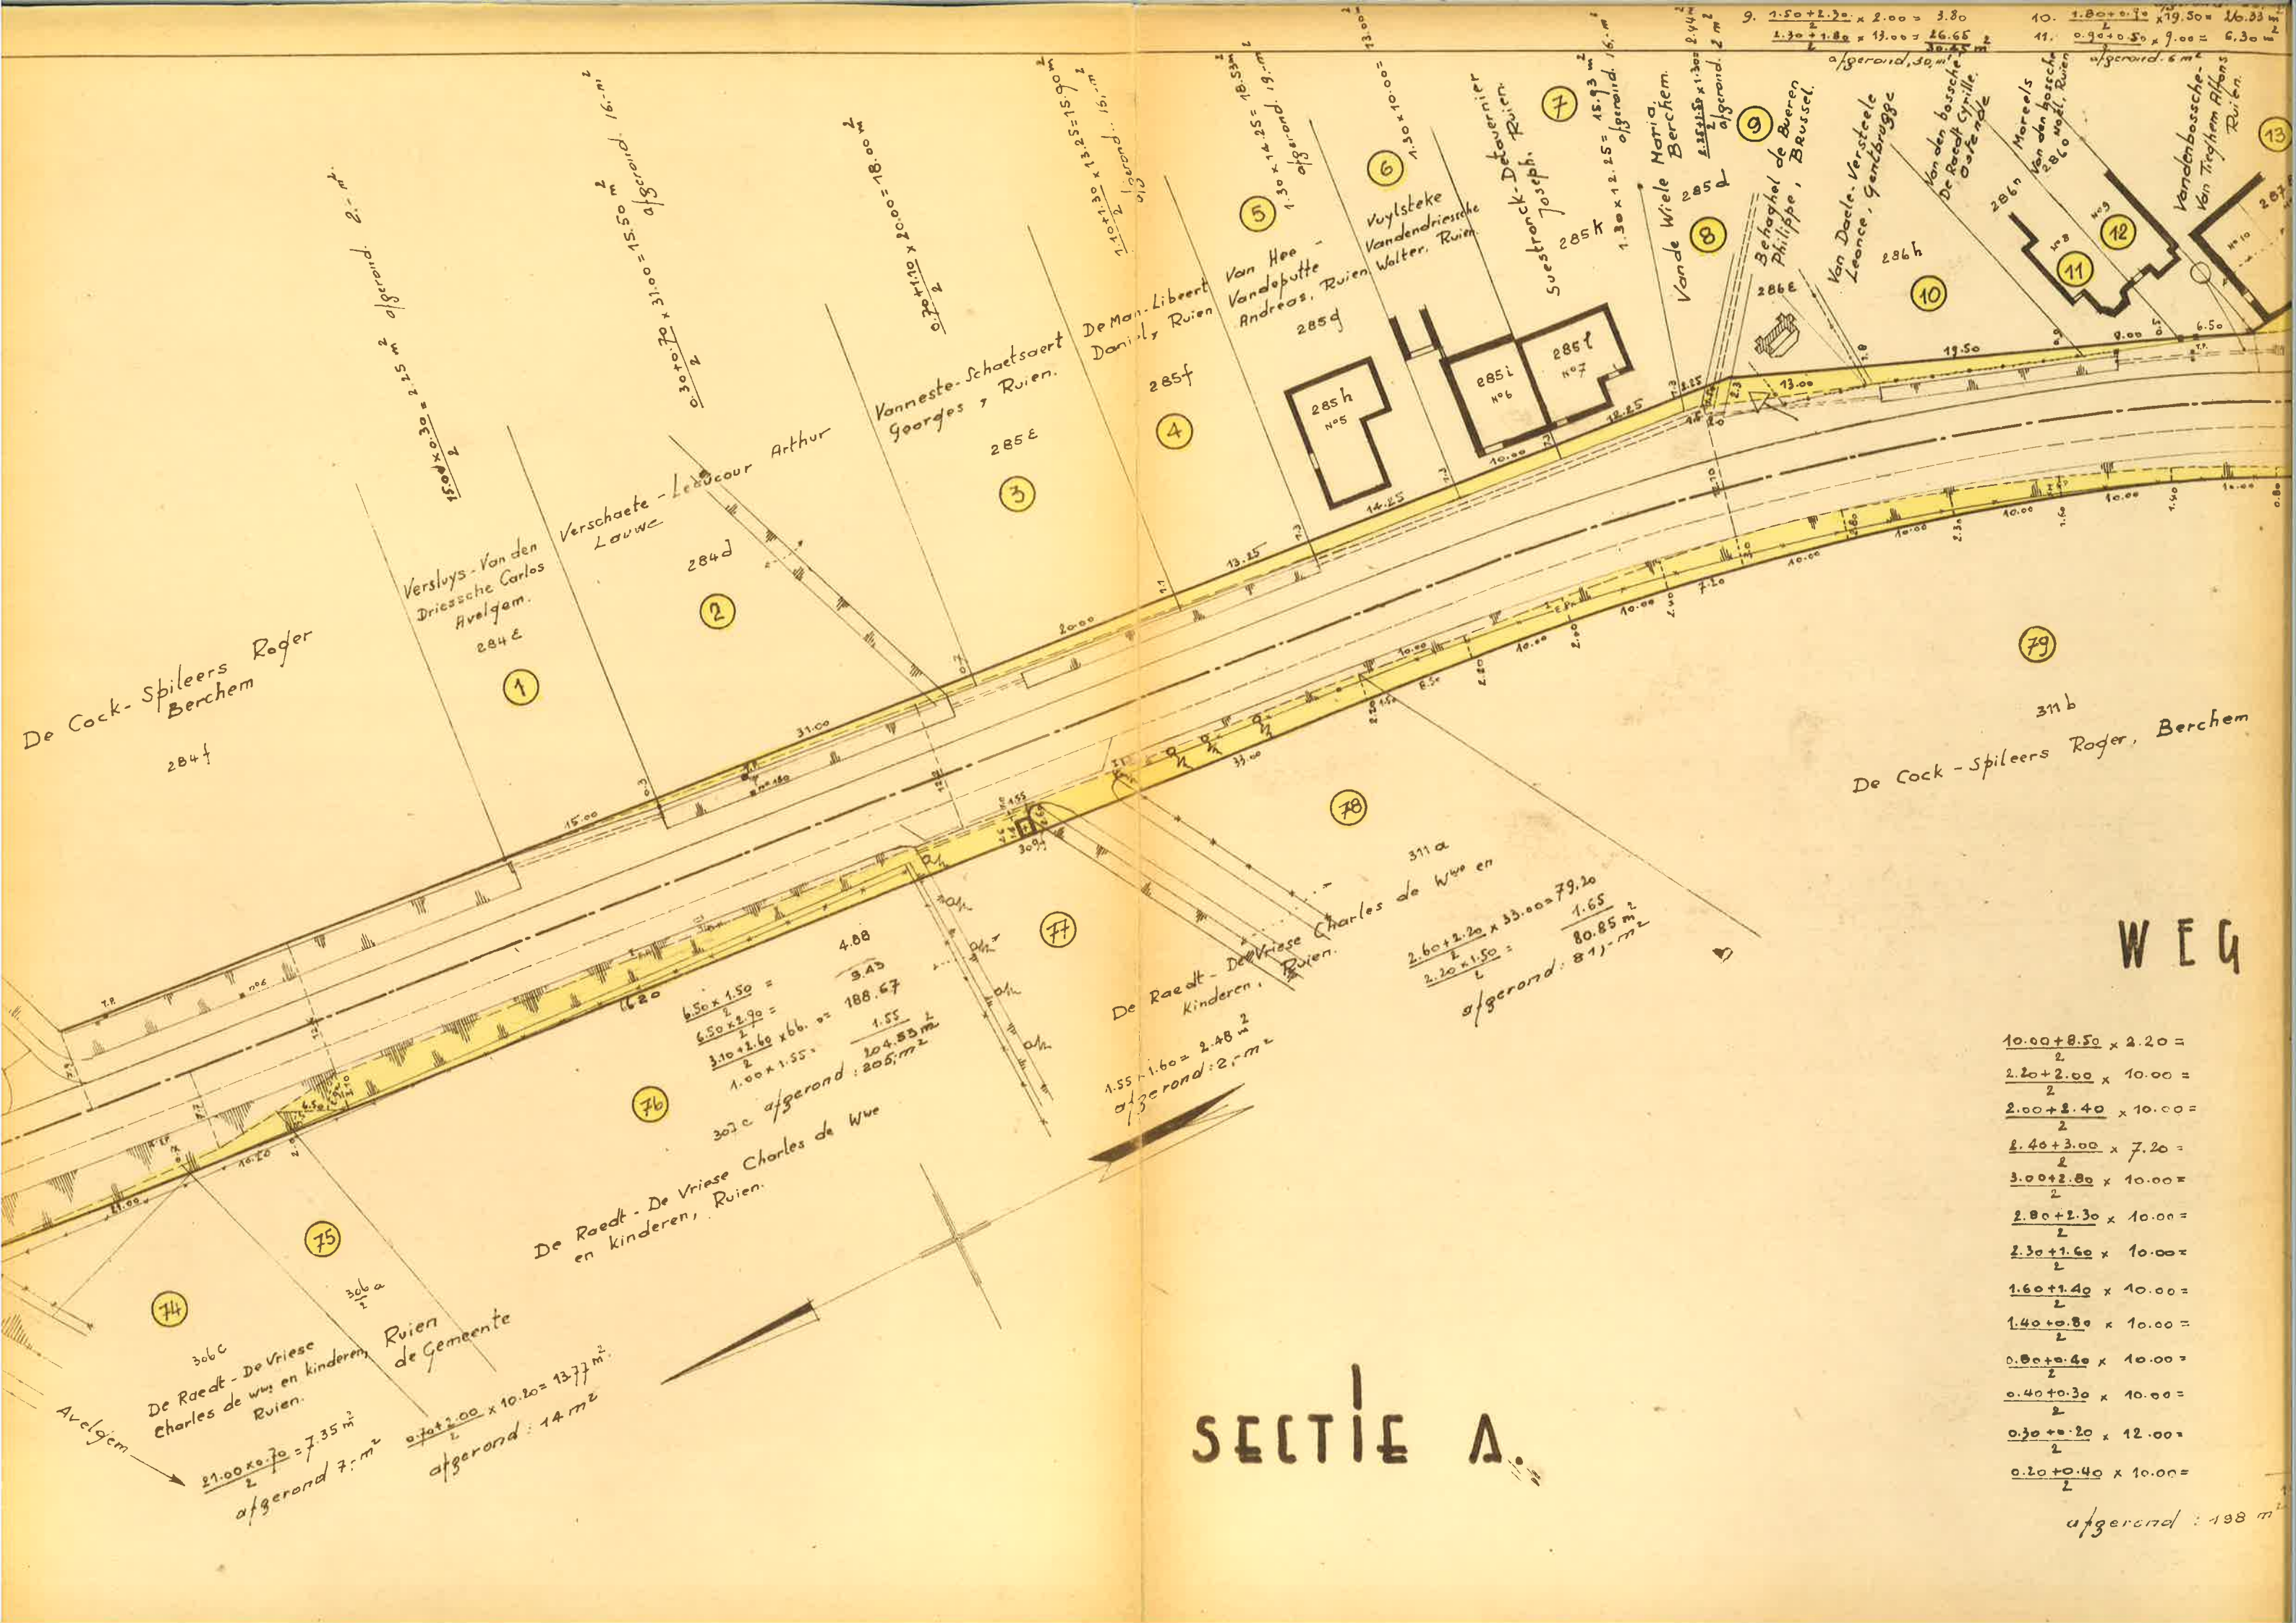

De Cock-Spileers Roger
Berchem
284f

Versluys-Van den
Driessche Carlos
Avelgem.
284e

Verschaete-Lauwe
Arthur
284d

Vanneste-Schaetsaert
Georges, Ruin.
285e

De Man-Libeert
Daniels, Ruin.
285f

Van Hee-Vandebutte
Andreas, Ruin.
285g

Vuytsteke
Vandendriessche
Walter, Ruin.
285h

Susselstronck-Joseph,
Ruin.
285i

Behaghel de Bieren
Philippe, Brussel.
286e

Van Daele-Versteete
Leonce, Gentbrugge.
286h

Van den Bosch
De Raedt Cyrille,
Oudeinde.
286i

Moreels
Van den Bosch,
286j

Vandenbosche-
Van Tinchem Alfons,
Ruin.
287

De Cock-Spileers Roger, Berchem

WEG

SECTIE A

De Raedt-De Vriese Charles de Wue
en kinderen, Ruin.

De Raedt-De Vriese Charles de Wue en
kinderen, Ruin.

- $10.00 + 8.50 \times 2.20 = 26.10$
- $2.20 + 2.00 \times 10.00 = 22.00$
- $2.00 + 2.40 \times 10.00 = 24.00$
- $2.40 + 3.00 \times 7.20 = 24.00$
- $3.00 + 2.80 \times 10.00 = 31.00$
- $2.80 + 2.30 \times 10.00 = 25.10$
- $2.30 + 1.60 \times 10.00 = 21.90$
- $1.60 + 1.40 \times 10.00 = 15.40$
- $1.40 + 0.80 \times 10.00 = 11.20$
- $0.80 + 0.40 \times 10.00 = 7.20$
- $0.40 + 0.30 \times 10.00 = 4.70$
- $0.30 + 0.20 \times 12.00 = 3.60$
- $0.20 + 0.40 \times 10.00 = 4.20$

afgerond: 198 m