


VILLE DE COMINES

PLAN d'une propriété, sise à Comines, Rue d'Houthem, n° 175. en nature de
 Maison et jardin. cadastrée S^{on} C N°277^{n. d.} d'une contenance d'après
 arpentage de **05^a 80^{ca}**.

ET APPARTENANT A MONSIEUR **COULIE-MASURE, Julien** (M. 18.6.1920) MECANICIEN.
 COMINES, RUE D'HOUTHEM, N°175.

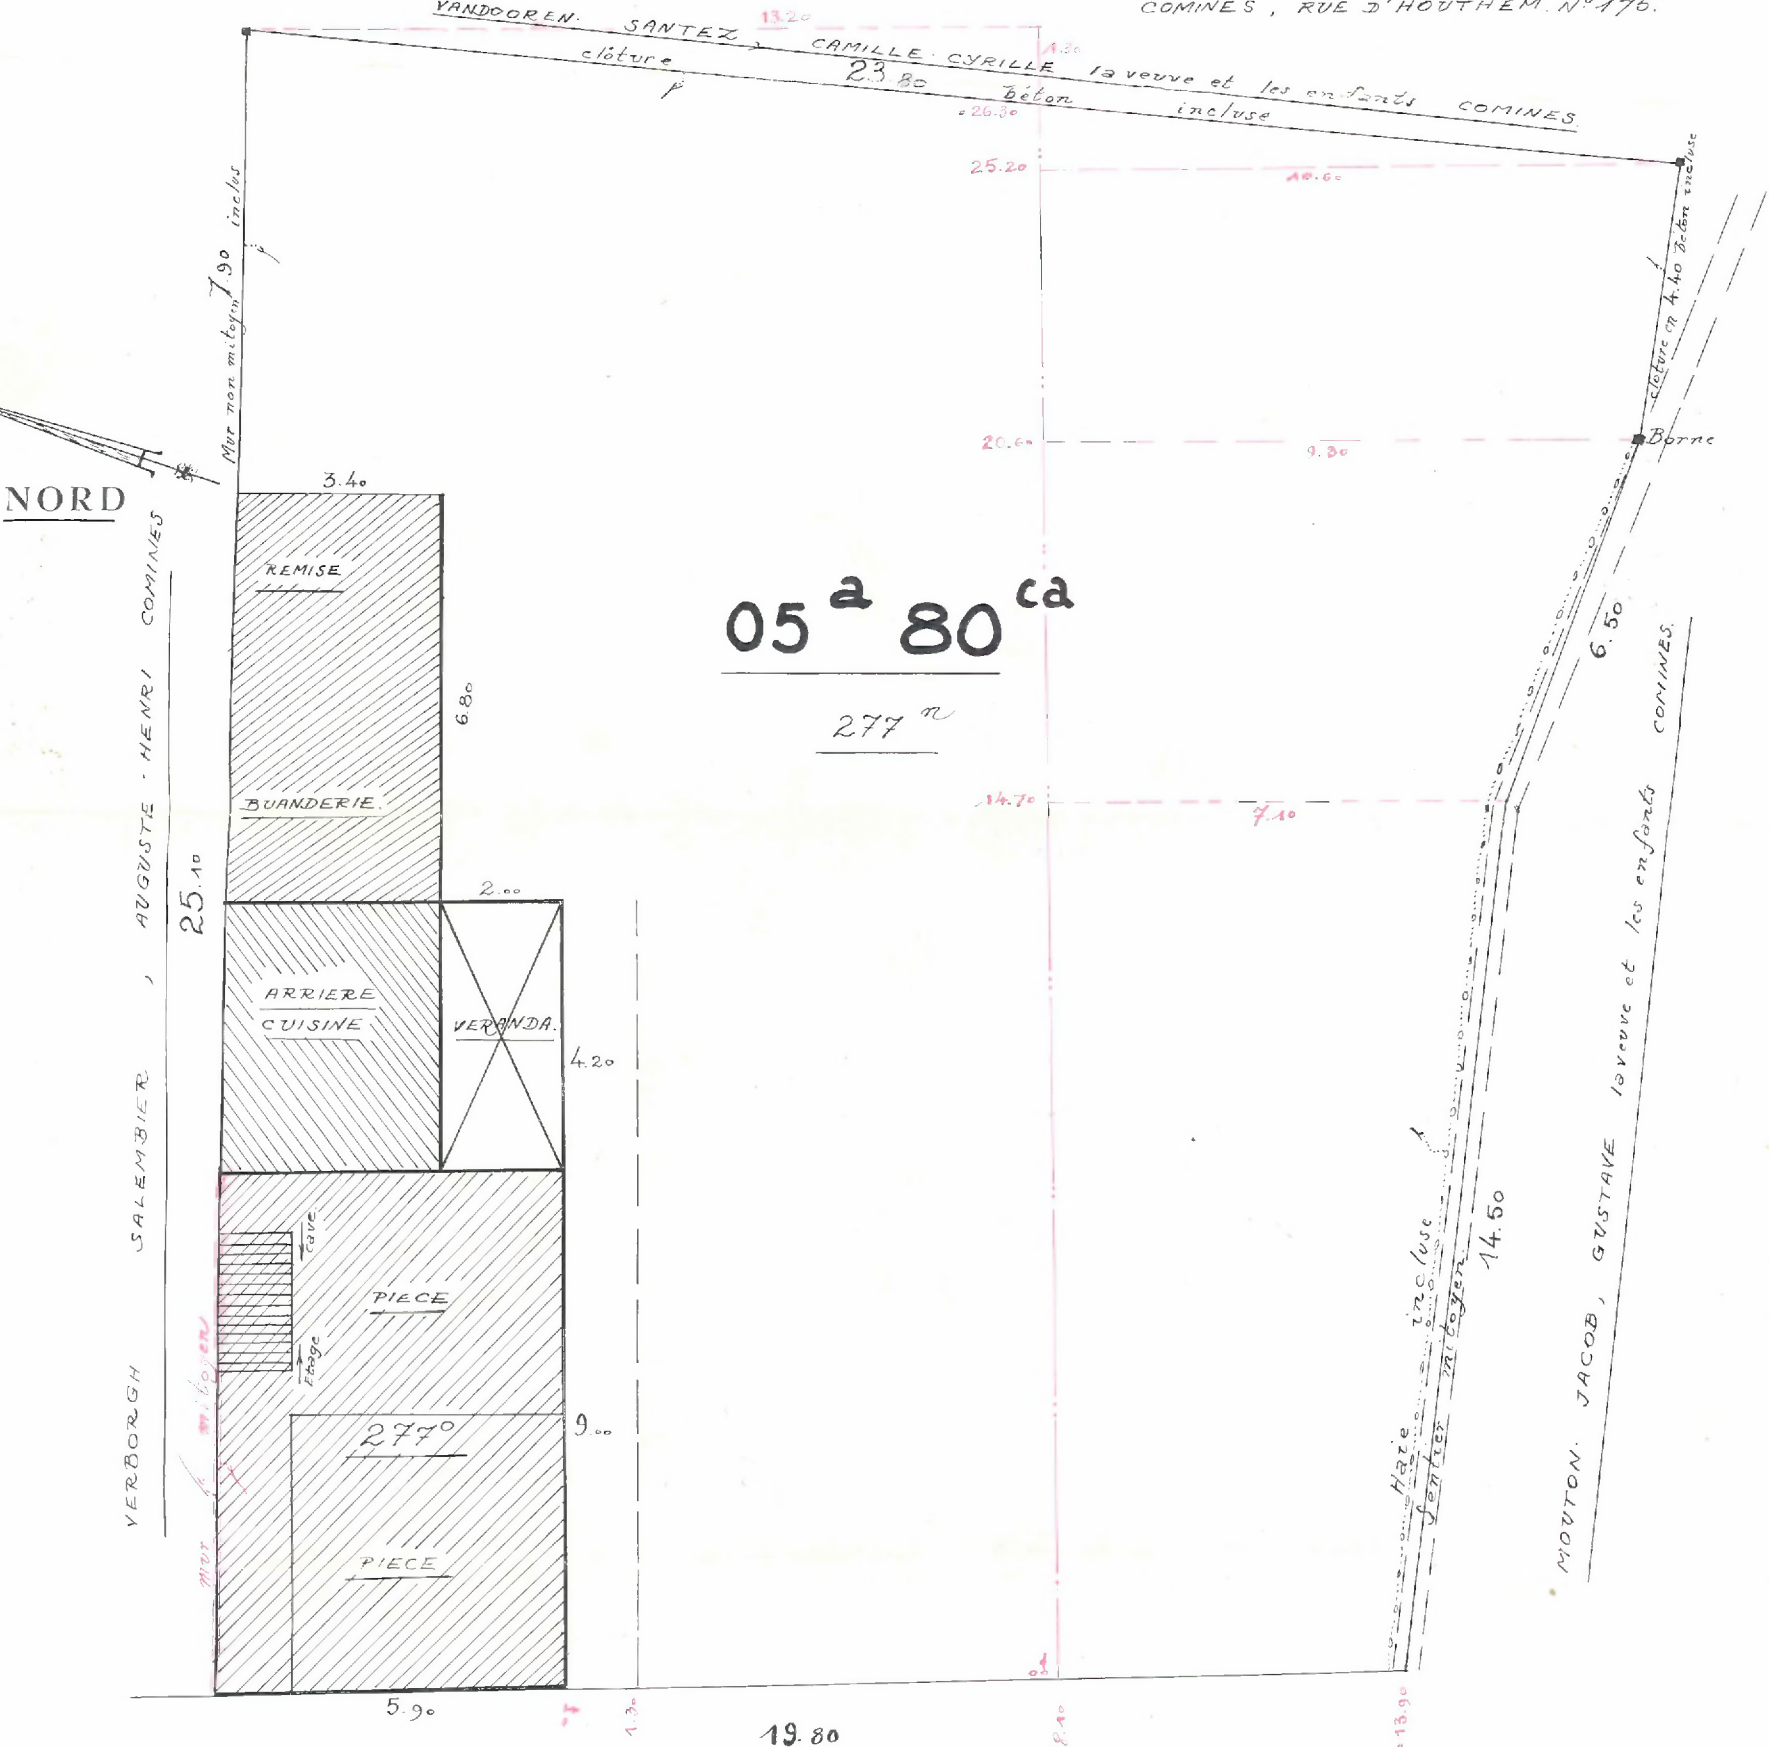

05^a 80^{ca}
 277^m

Rue d'Houthem, n°175.

LEVÉ ET DRESSÉ
 par le Géomètre-Expert-Immobilier, ssé.
 Comines, le 8-7-1954.

ECHELLE: **1 à 125.**



Caucheteur
M. CAUCHETEUR