

Plan om gevoegd te worden bij onze beslissing van boden.

Dossiernummer: 2401012156071

Antwerpen, 21 FEB. 2014

Namens het college van burgemeester en schepenen
voor de stadssecretaris voor de burgemeester
bij machtiging van 27 januari 2010 de afgevaardigde schepenen
de gemeentelijk stedenbouwkundig bij machtiging van
ambtenaar 8 januari 2013



Geert De Graeve

MENULT


Rob Van de Velde




INPLANTING					
DATUM	03 11 2013	FASE	PLAN	NUMMER	INDEX
SCHAAL	1/500				
DOSSIER	P 1841	BA			
				02/11	

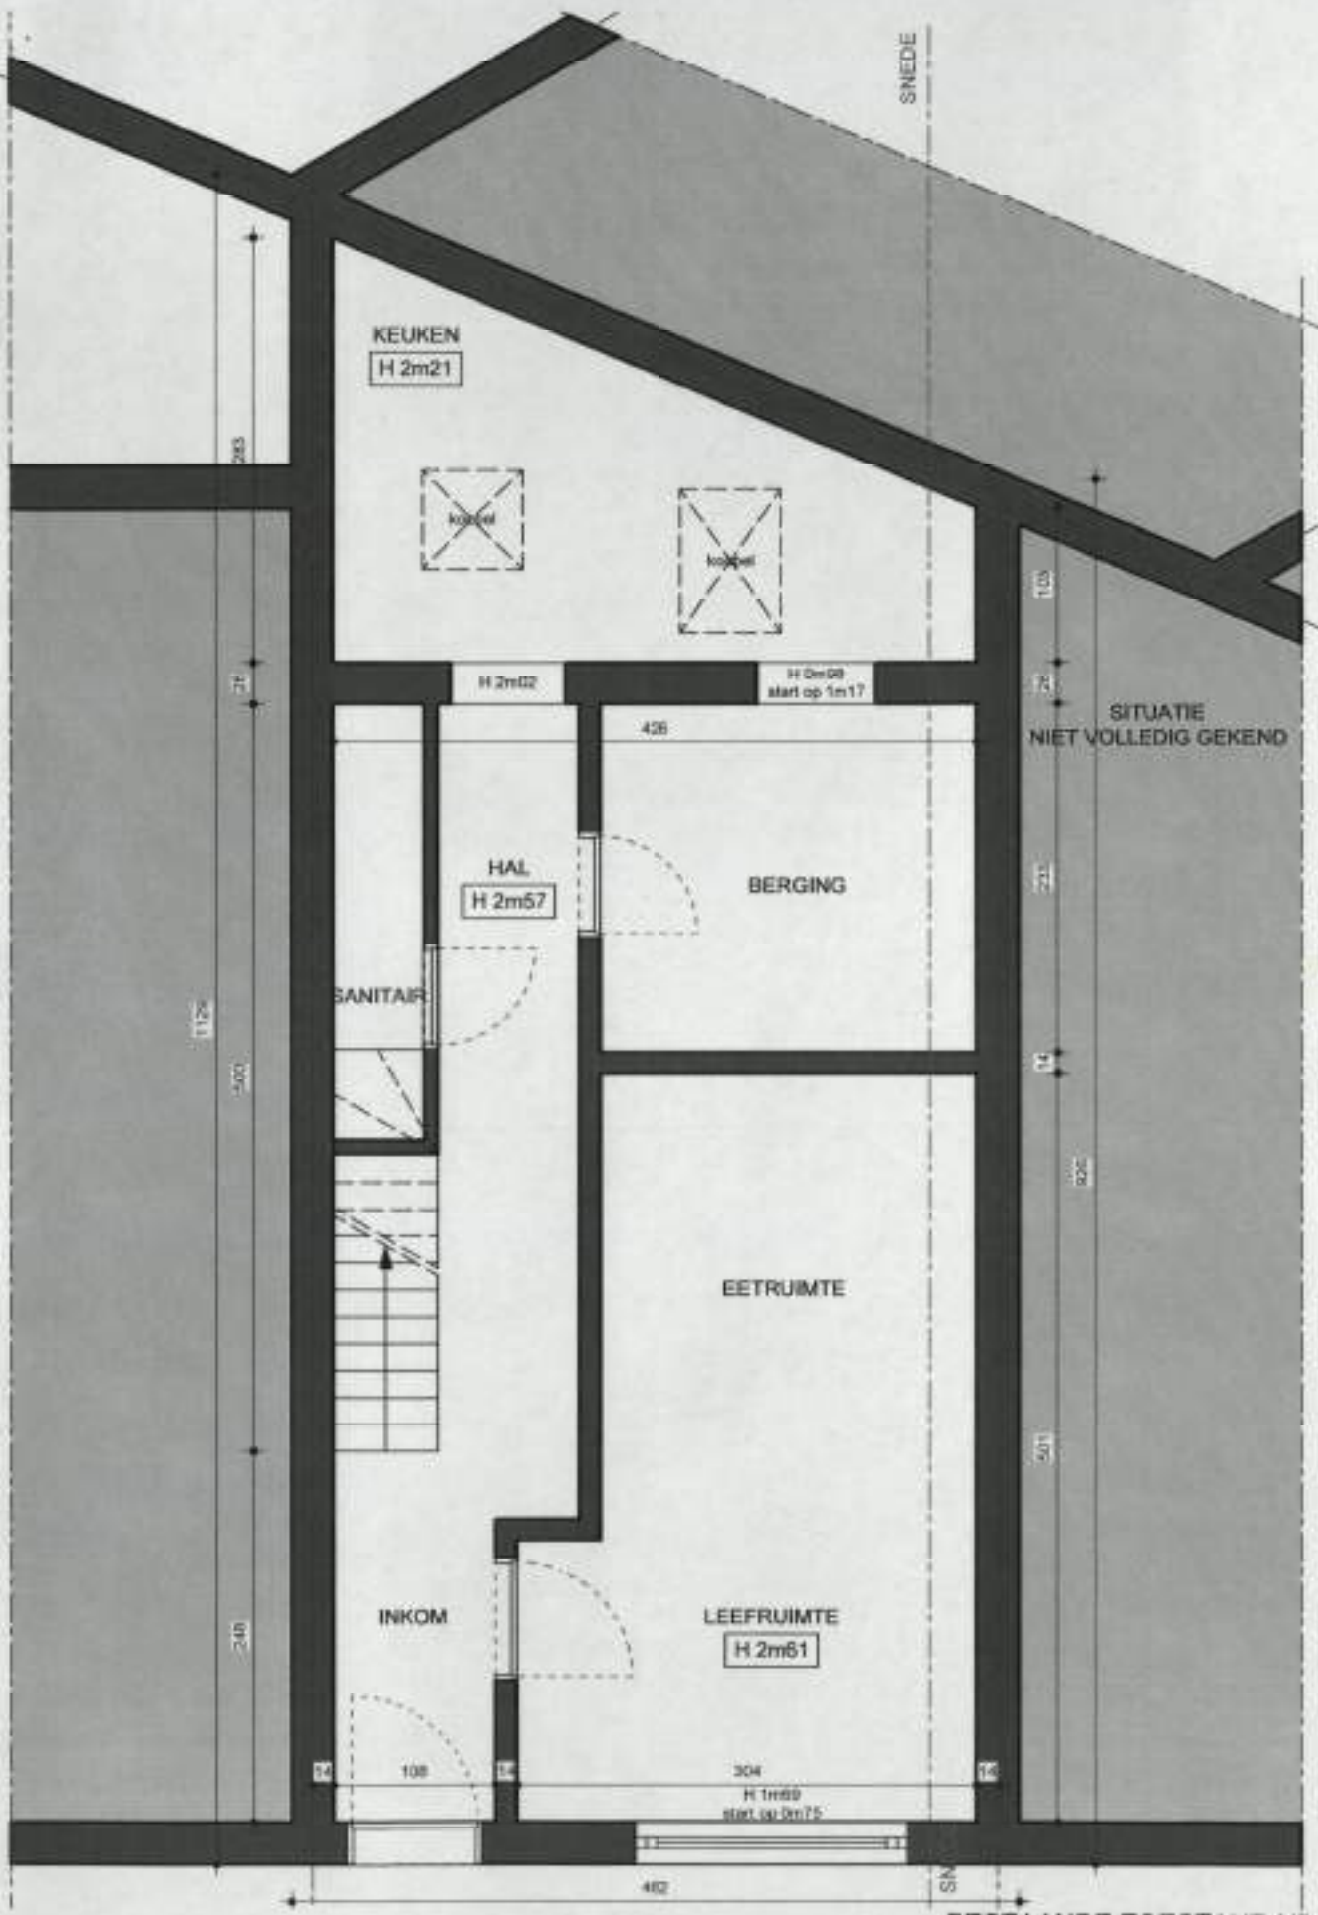

BESTAANDE TOESTAND NIVO 0


DATUM	03 11 2013	FASE	PLAN	NUMMER	INDEX
SCHAAL	1/50				
DOSSER	P 1841	BA			
				06/11	

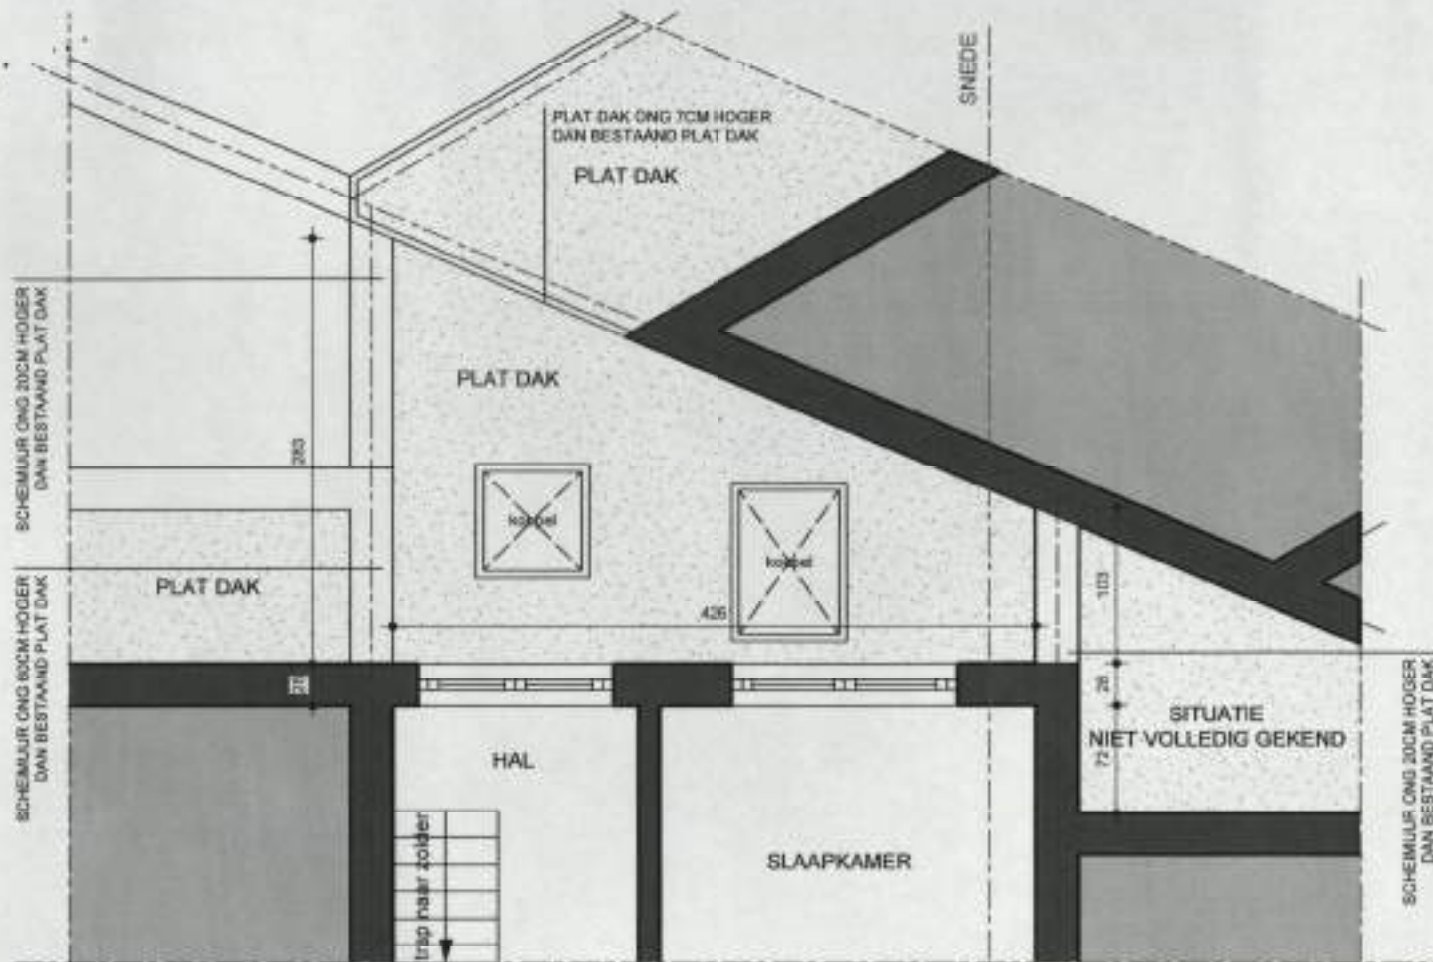

SITUATIE ONGEWIJZIGD


BESTAANDE TOESTAND NIVO +1

DATUM	03 11 2013	FASE	PLAN	NUMMER	INDEX
SCHAAL	1/50				
DOSSIER	P 1841	BA		07/11	

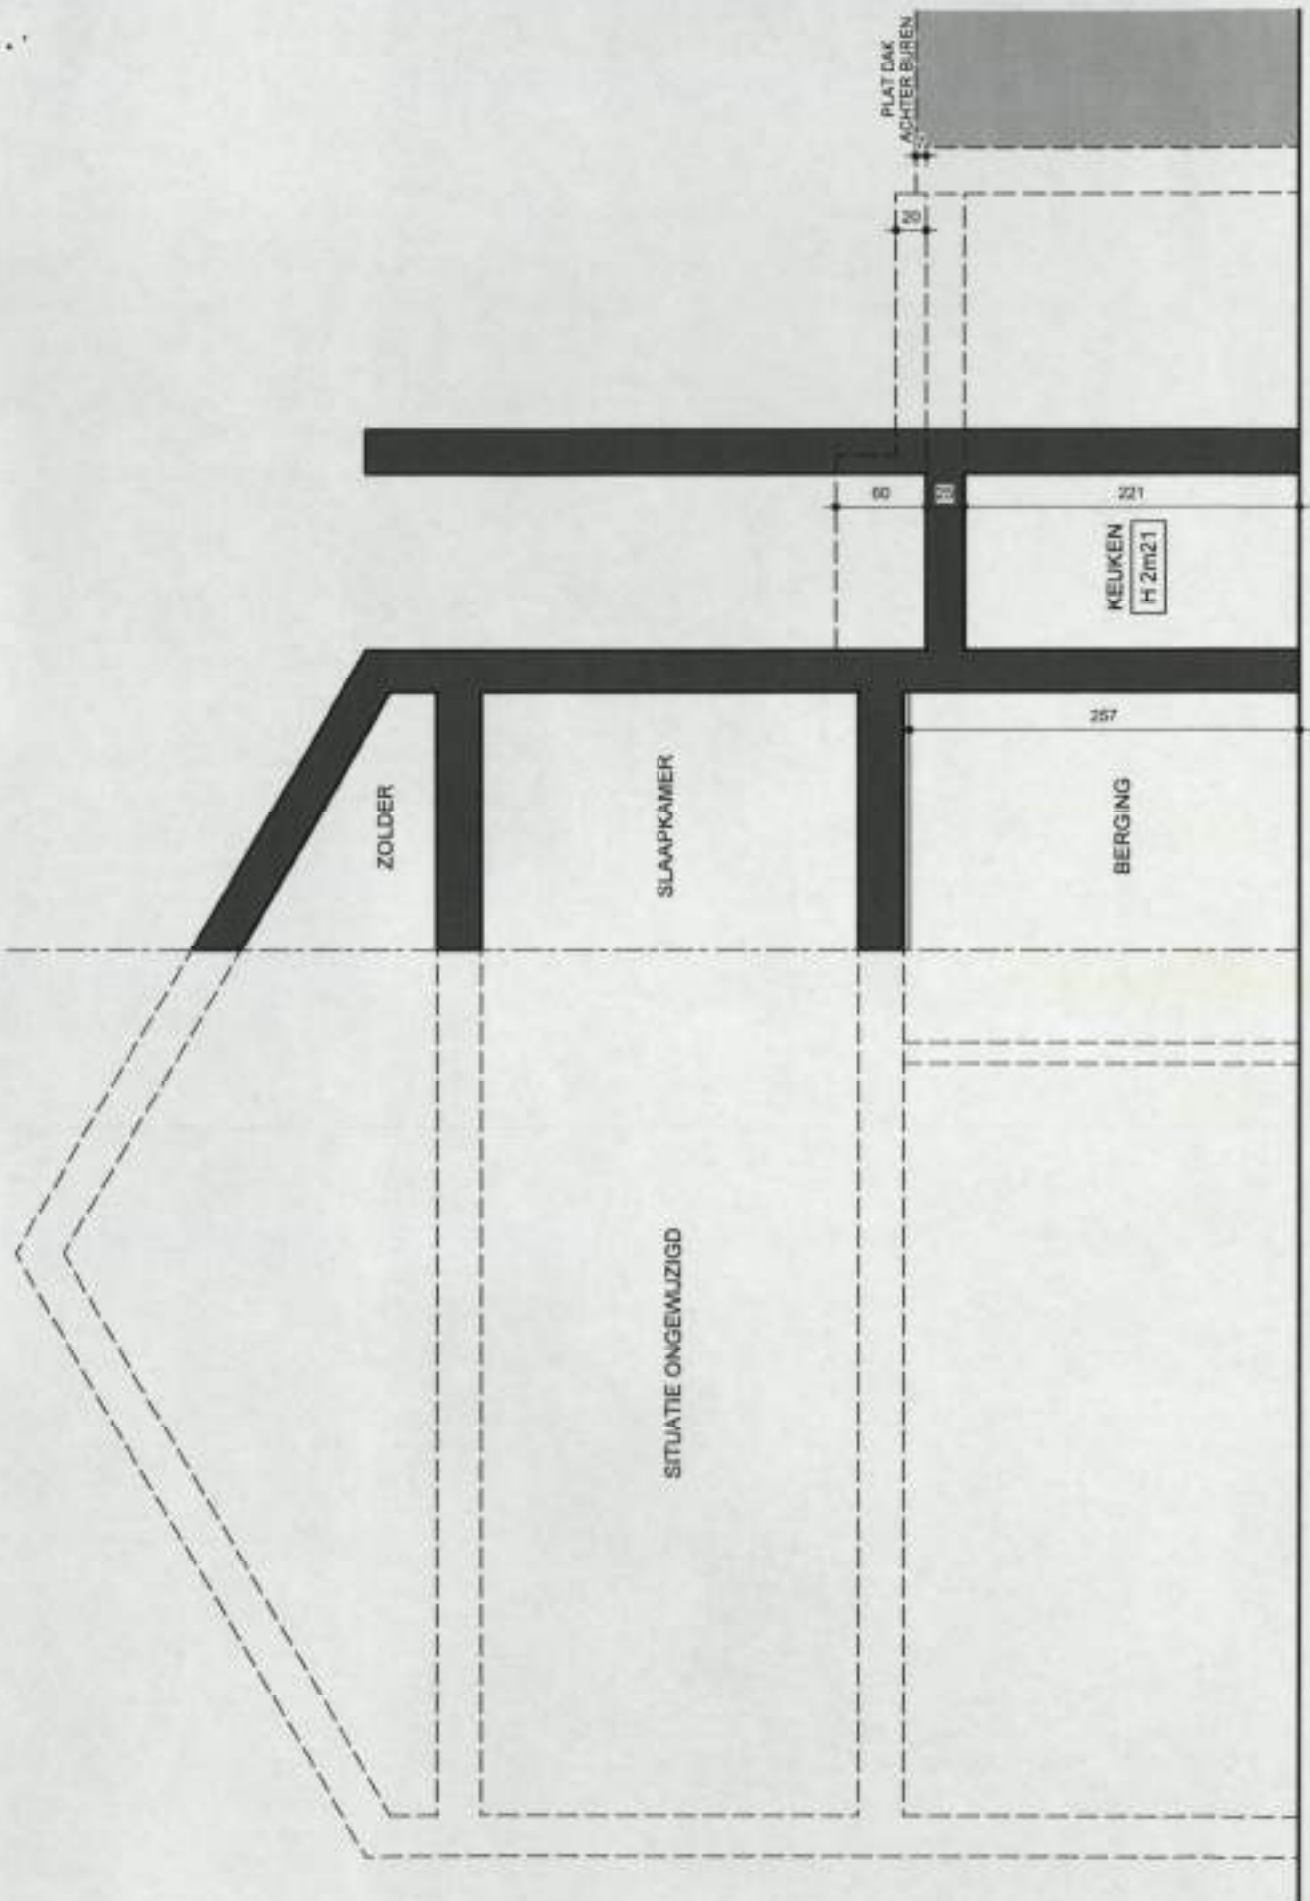


BESTAANDE TOESTAND SNEDE

DATUM	03 11 2013	FASE	PLAN	NUMMER	INDEX
SCHAAL	1:50				
DOSSIER	P 1841	BA			
				08/11	

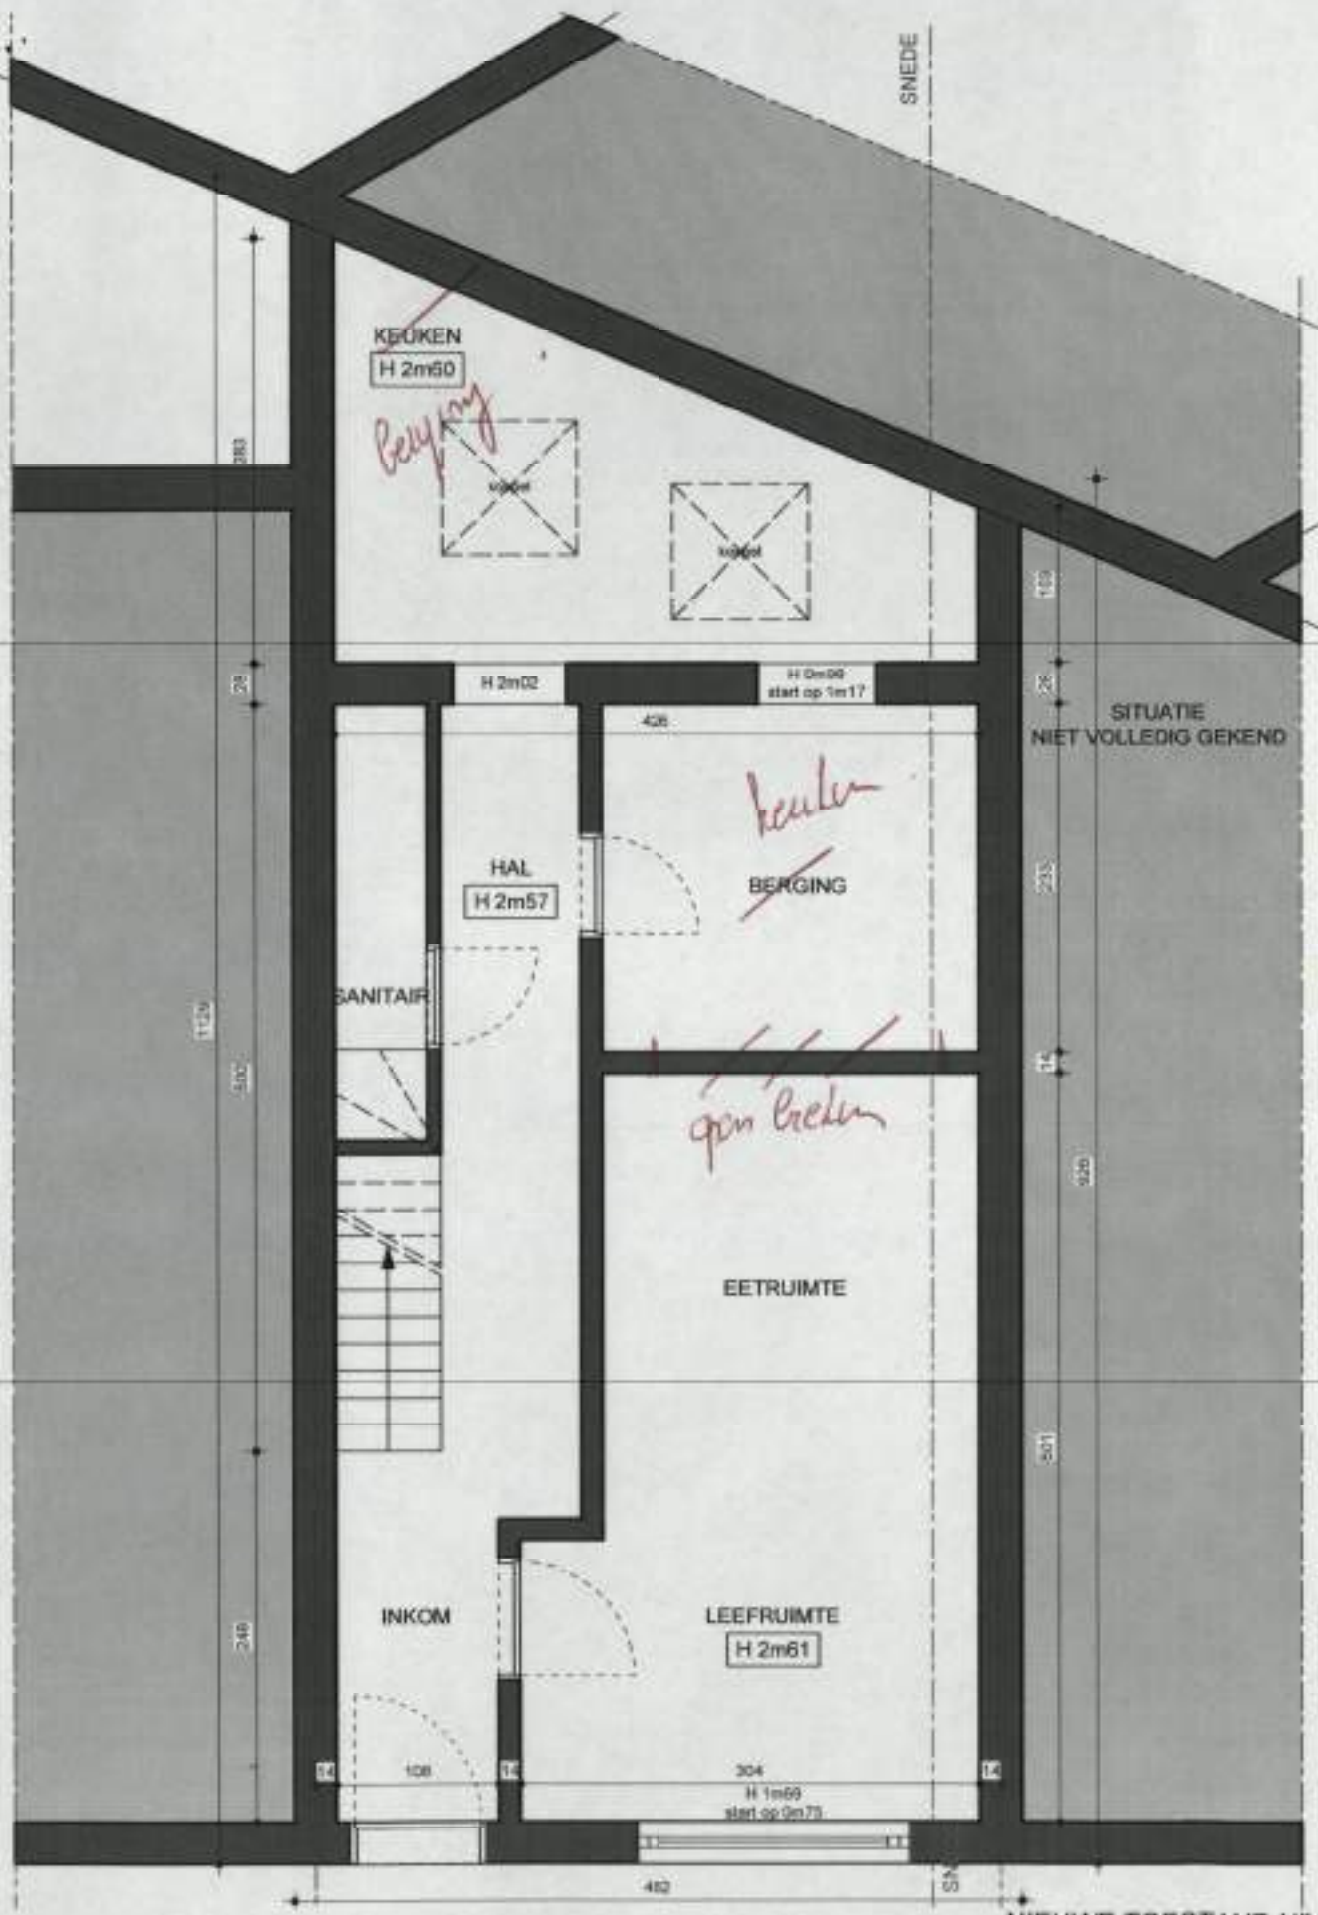

NIEUWE TOESTAND NIVO 0

DATUM	03 11 2013	FASE	PLAN	NUMMER	INDEX
SCHAAL	1/50				
DOSSIER	P 1841	BA			
				09/11	

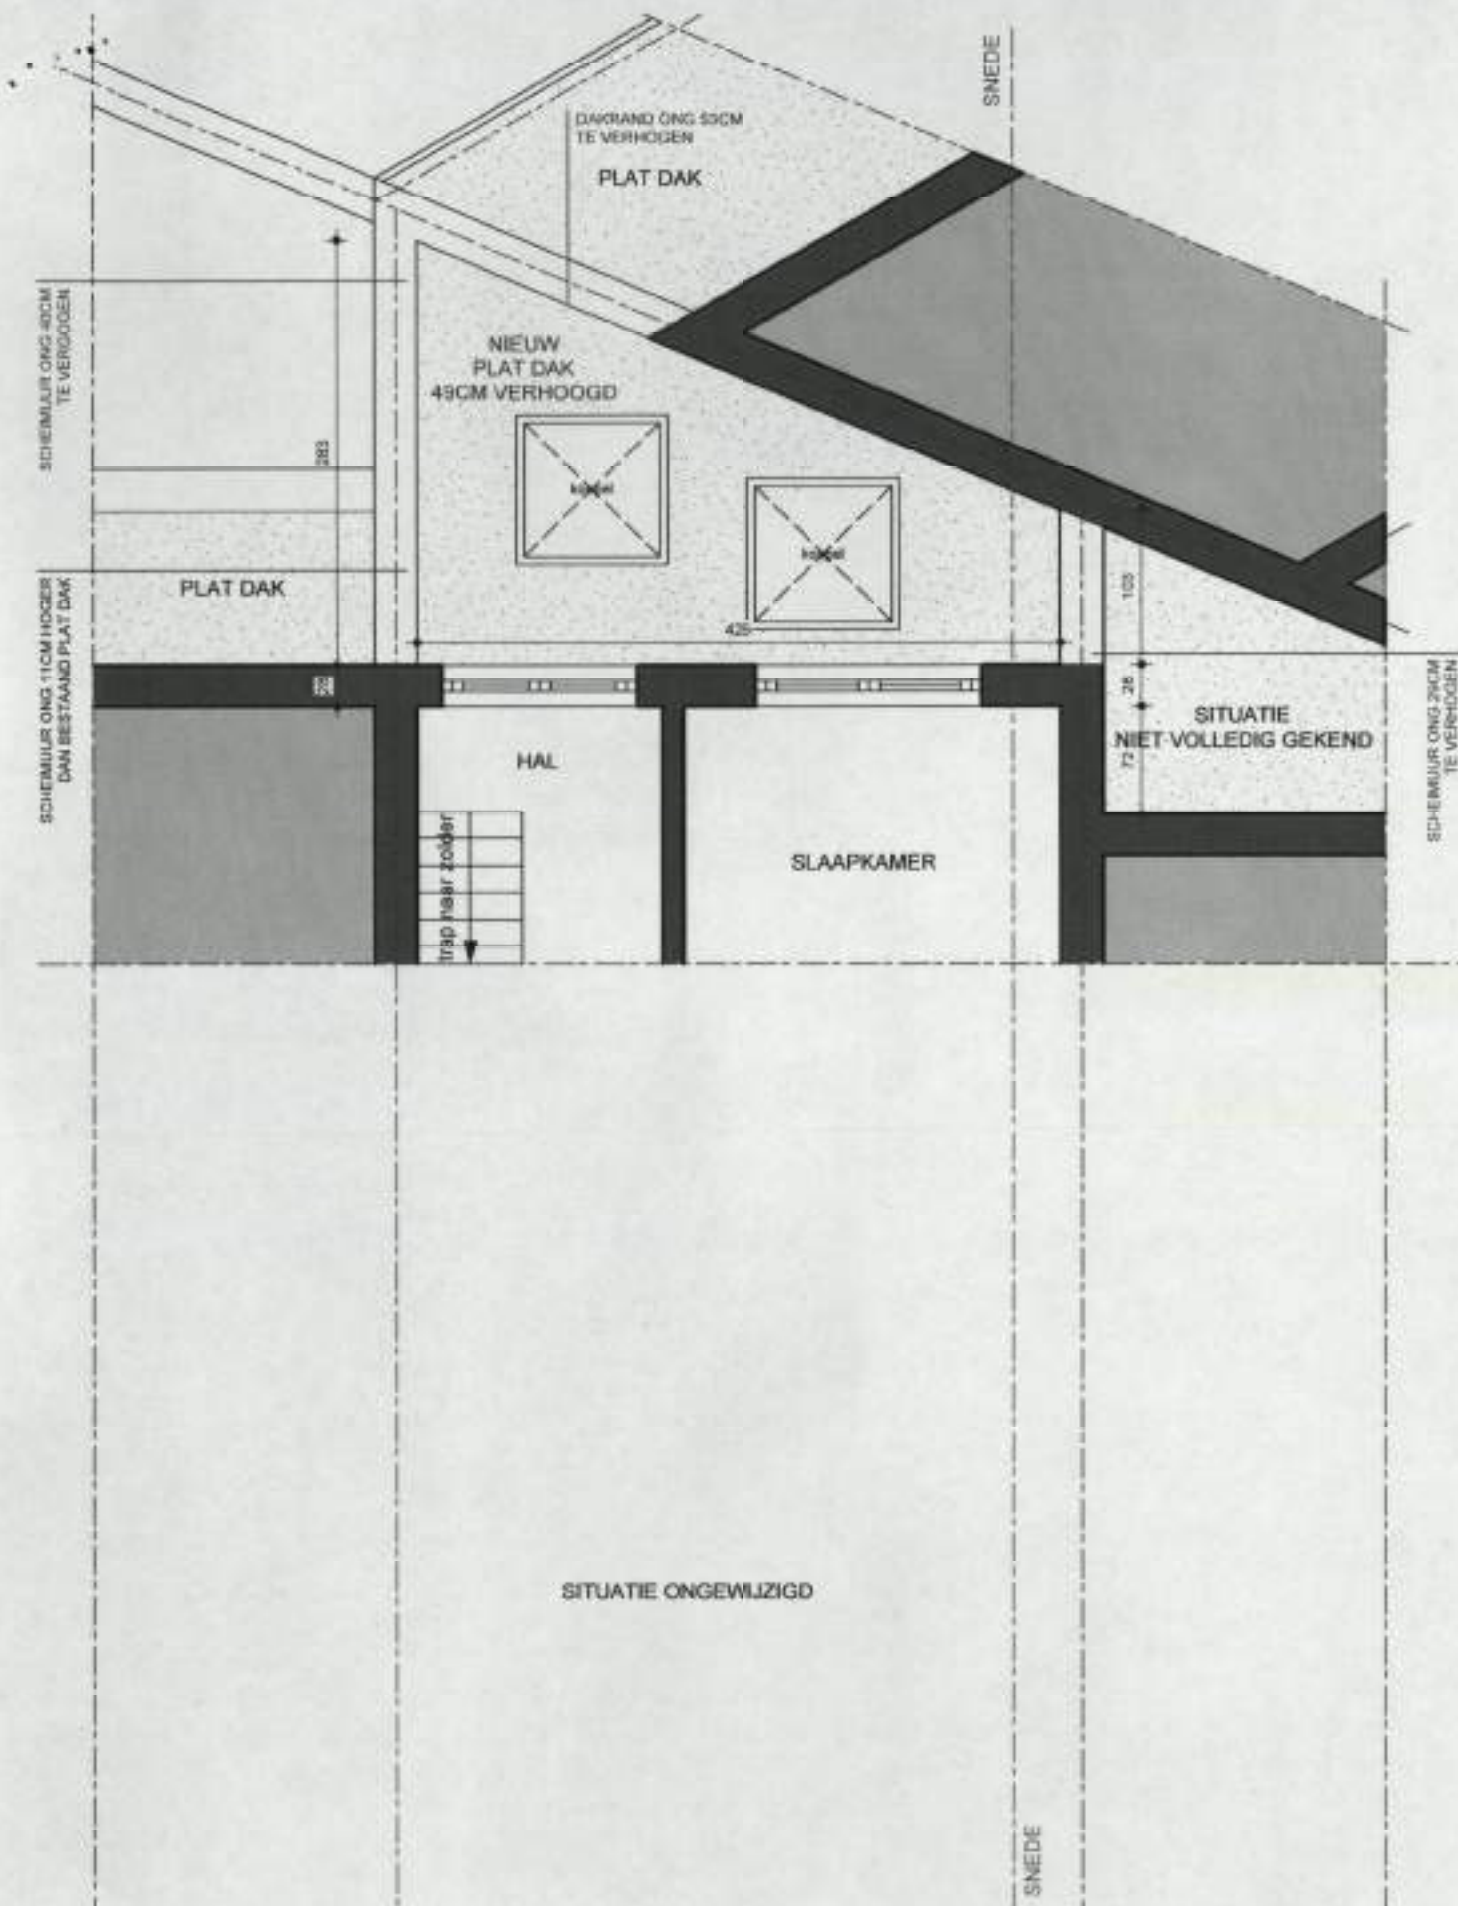

NIEUWE TOESTAND NIVO +1

DATUM	03 11 2013	FASE	PLAN	NUMMER	INDEX
SCHAAL	1/50				
DOSSIER	P 1841	BA		10/11	

DATE	02-11-2013	TYPE	PLAN	NUMBER	11/11
SCALE	1:50				
DRAWN	P. 1841	BY	BA		

NIEUWE TOESTAND SNIJDE

