


Commune de WASSEIGES
 Division 3 (Meeffe)
 Section A n°126D parties

Plan de division et de mesurage

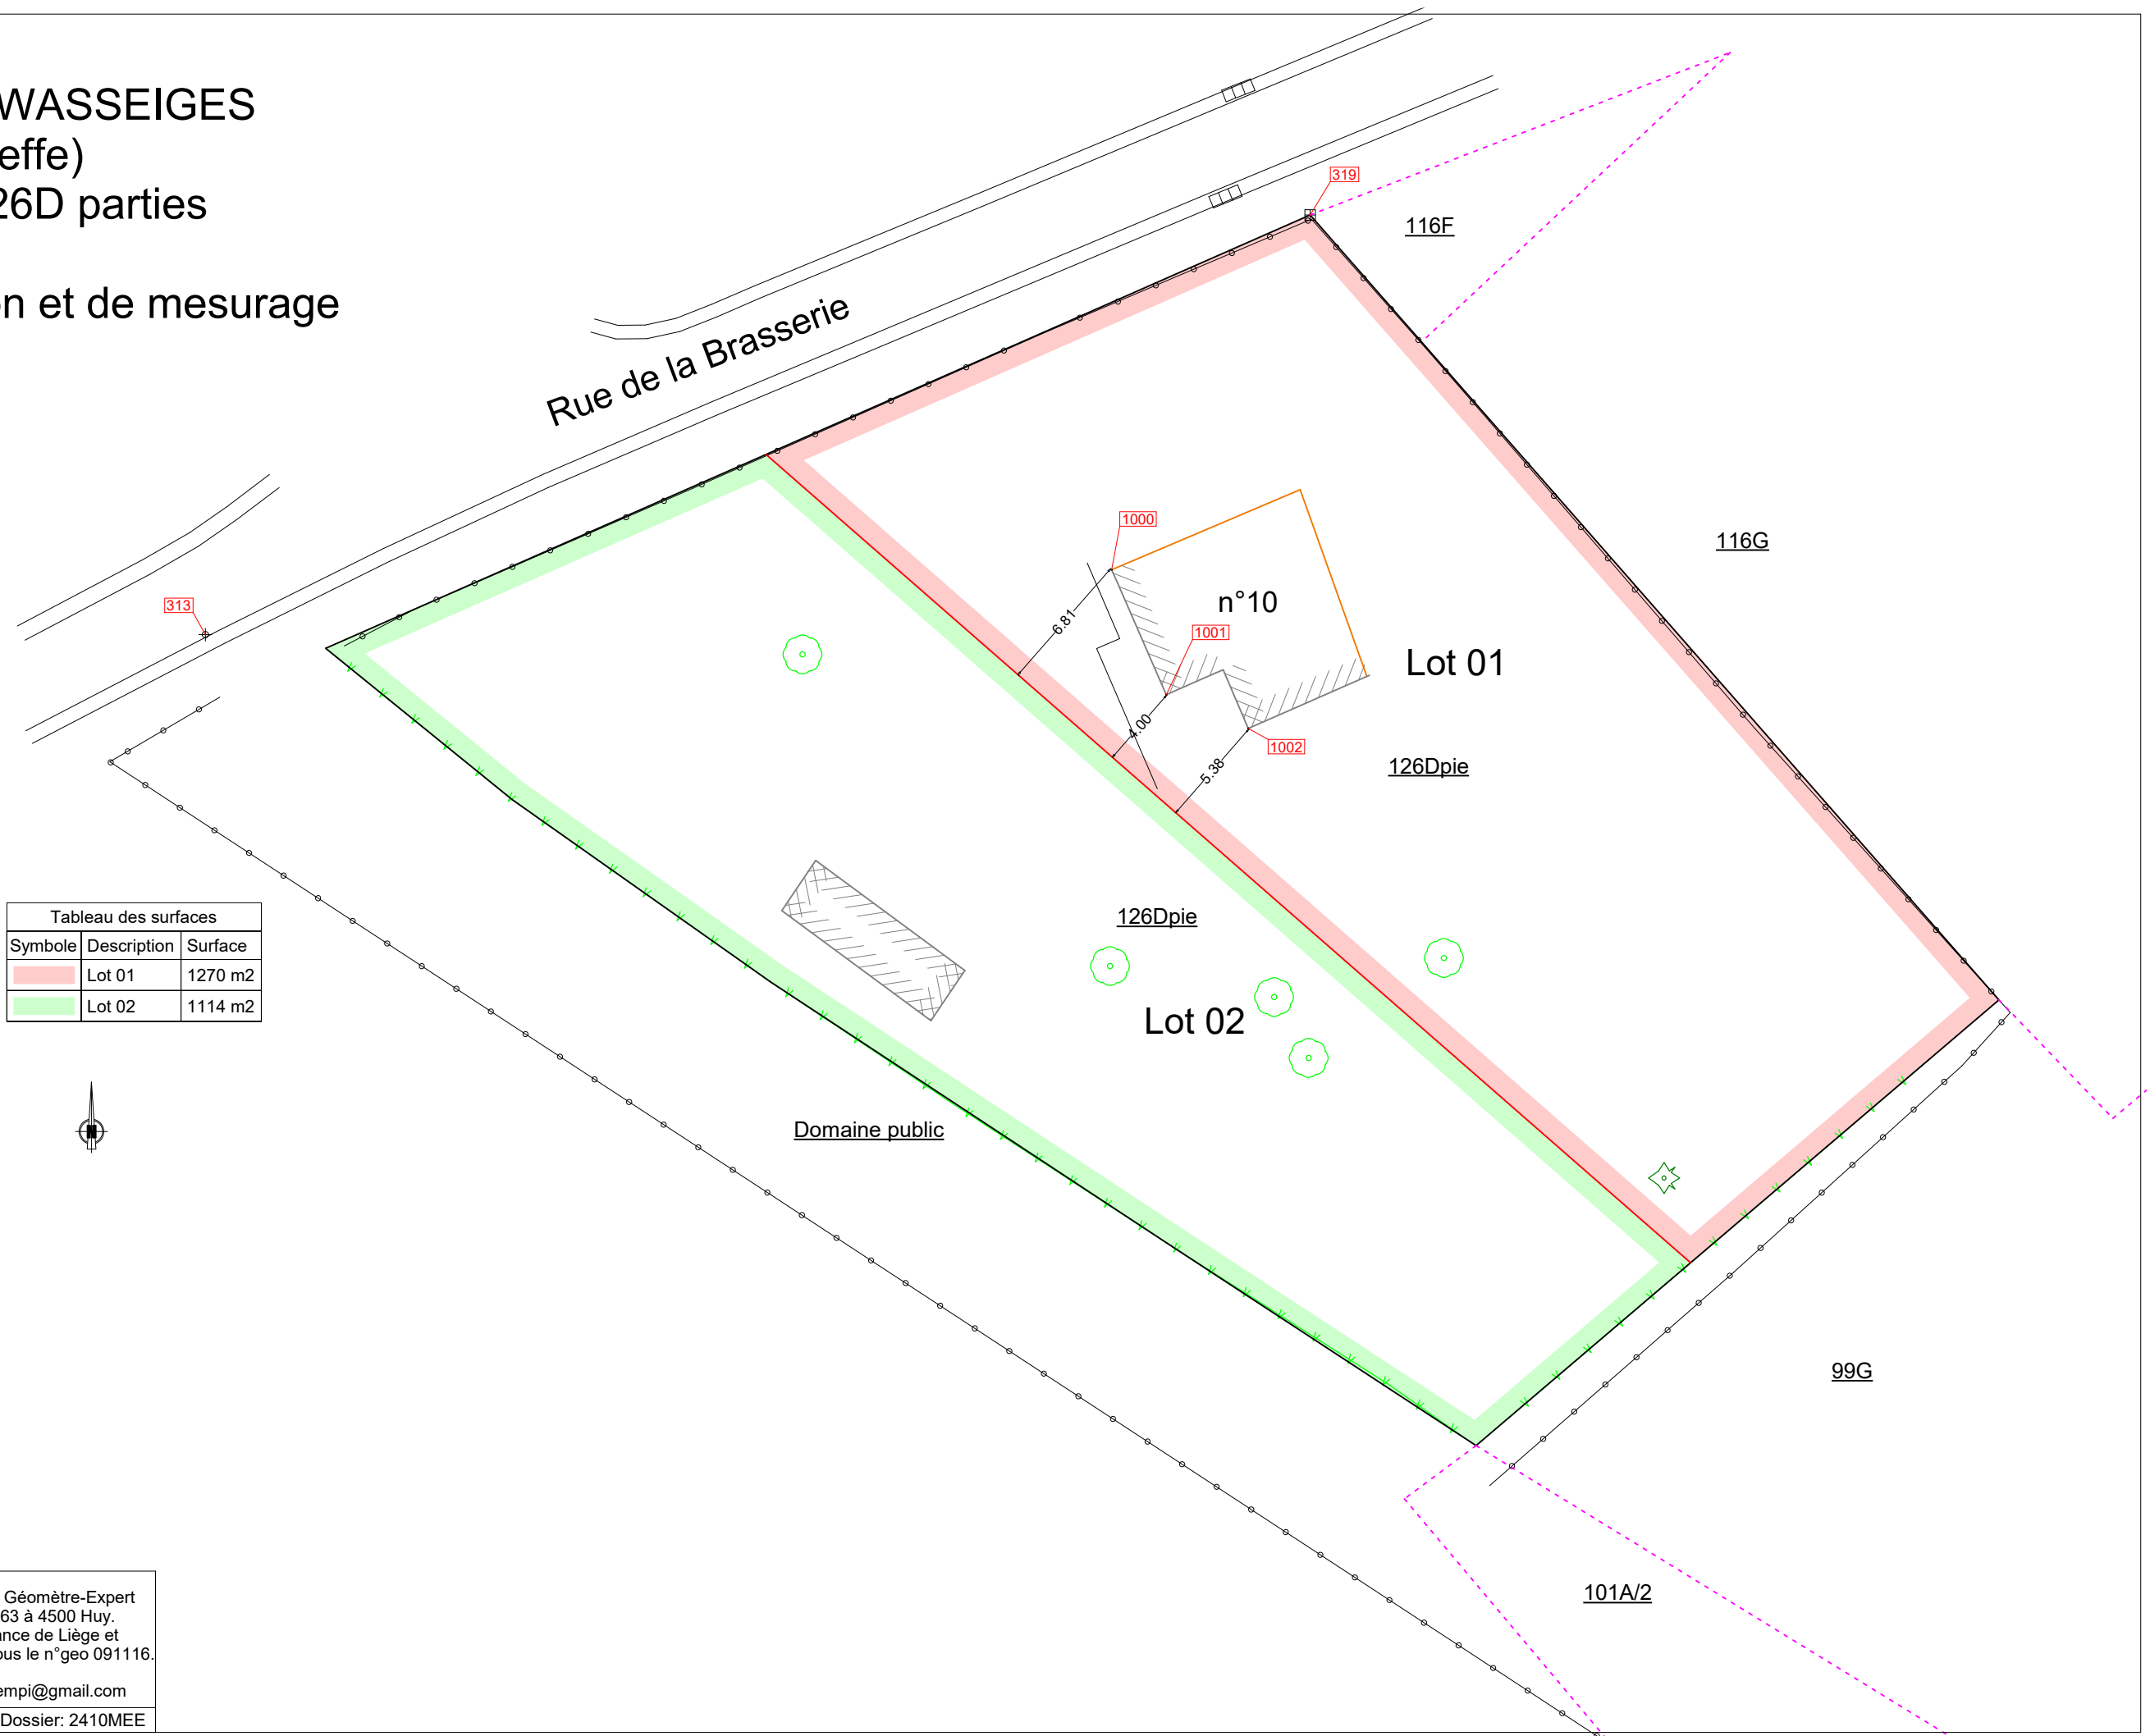

Légende

- | Symbole | Description |
|---------|-------------------|
| | Avaloir |
| | Borne existante |
| | Conifère |
| | Feuillu |
| | Rivet |
| | Façade |
| | Bâtiment cadastre |
| | Bord revêtement |
| | Clôture |
| | Axe haie |
| | Limite |
| | Limite cadastrale |
| | Limite nouvelle |

Tableau des surfaces		
Symbole	Description	Surface
	Lot 01	1270 m ²
	Lot 02	1114 m ²

Plan levé et dressé par Jérémie BONTEMPI, Géomètre-Expert dont les bureaux sont établis rue de la Motte 63 à 4500 Huy. Assermenté par le Tribunal de première instance de Liège et inscrit au Tableau des Géomètres-Experts sous le n°geo 091116.

Gsm: 0471/11 22 37 Email: jebontempi@gmail.com

Date: 25/10/2024 Echelle: 1/300 (A3) Dossier: 2410MEE