


Stad DEINZE 12e Afd.
NEVELE Meigemstraat
Sie C verkavelde percelen 35k 36f

VERSLAG van OPMETING
10 april 2024

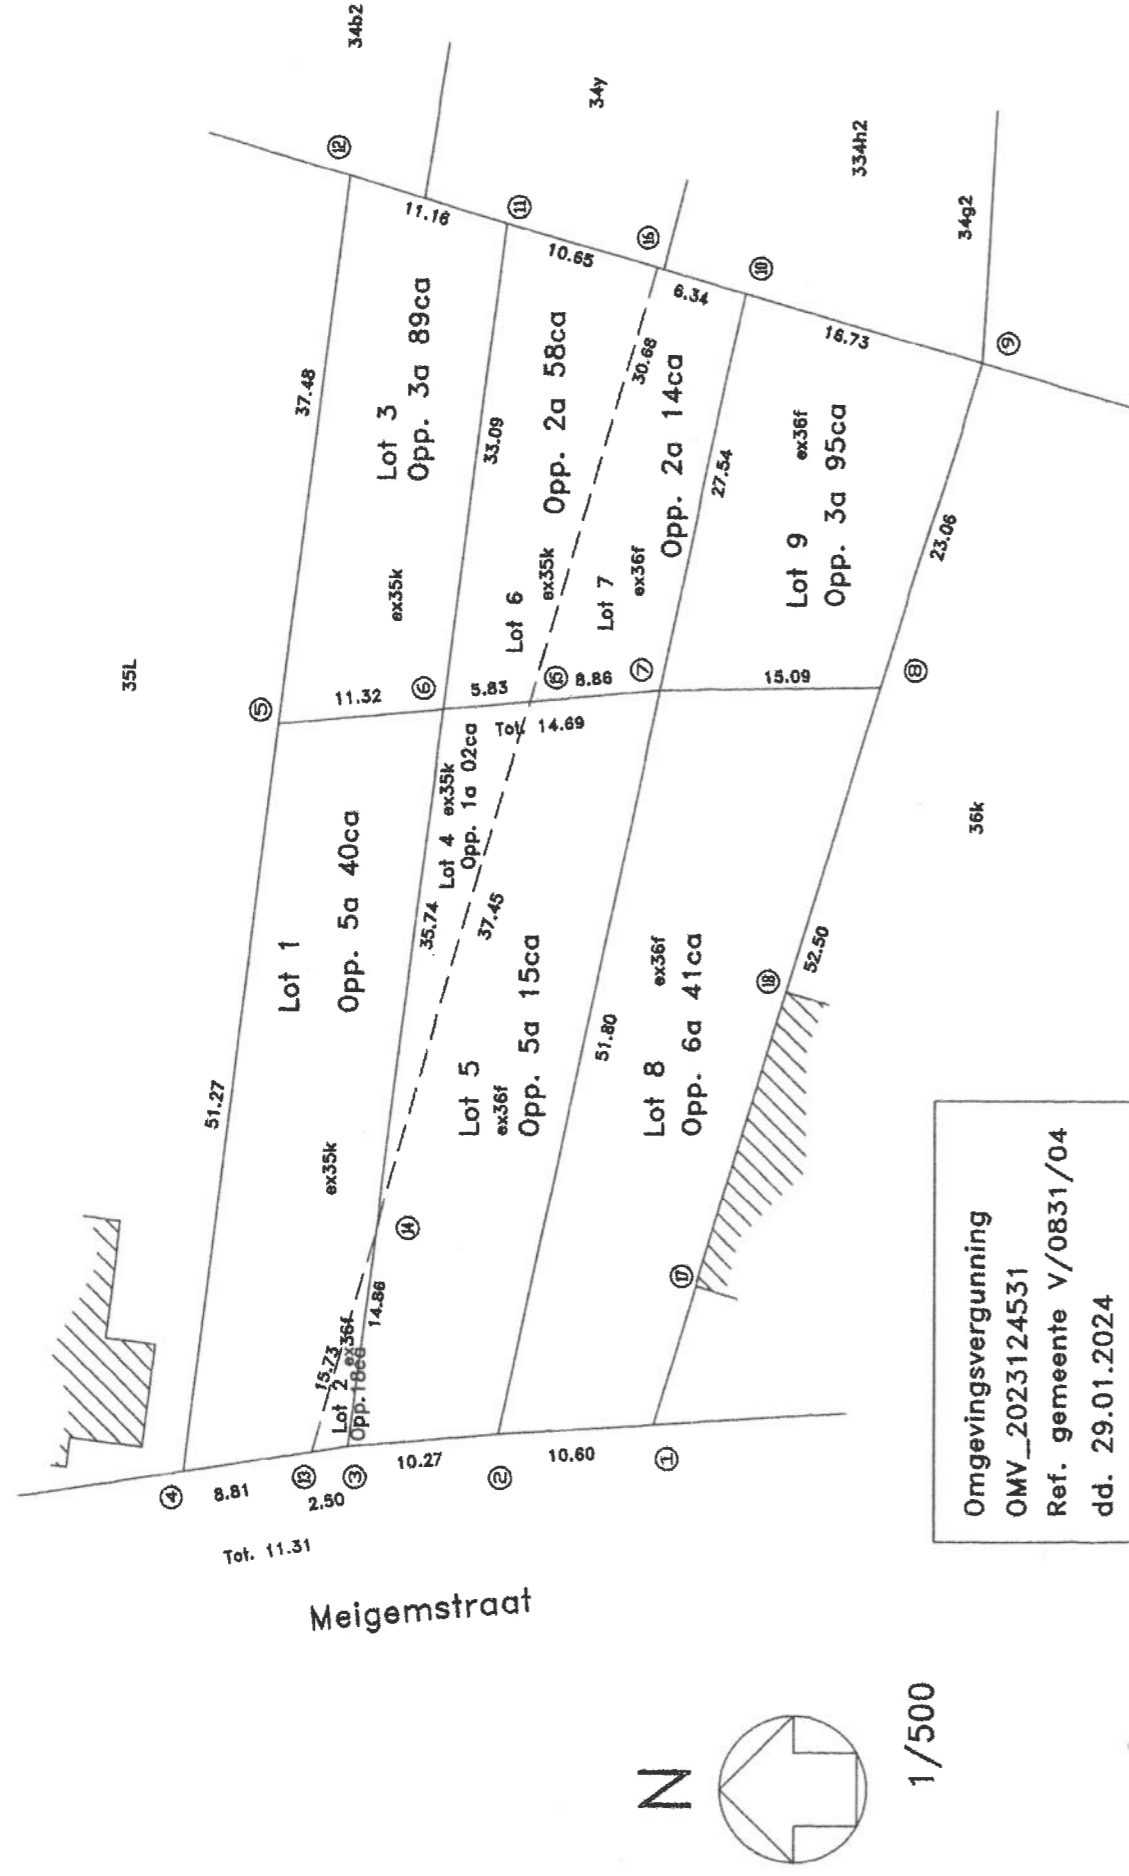

Stad DEINZE 12e Afd.
NEVELE Meigemstraat
Sie C

Lot 1	ex35k	opp. 5a 40ca
Lot 2	ex36f	opp. 18ca
Lot 3	ex35k	opp. 3a 89ca
Lot 4	ex35k	opp. 1a 02ca
Lot 5	ex36f	opp. 5a 15ca
Lot 6	ex35k	opp. 2a 58ca
Lot 7	ex36f	opp. 2a 14ca
Lot 8	ex36f	opp. 6a 41ca
Lot 9	ex36f	opp. 3a 95ca

Palen.

Bestaande palen in de punten 4 en 12.

Bestaande hoekstijl in punt 9.

Palen geplaatst in 1-5-6-7-8-10-11.

Paal geplaatst op de lijn 2-7 op 12cm van punt 2.

Paal geplaatst op de lijn 3-6 op 12cm van punt 3.

Paal bijgeplaatst op de lijn 5-12 op 28cm van punt 12.

Begrenzing.

Grenzen niet gematerialiseerd, tenzij anders vermeld.

Lijn 1-2-3-13-4-5-12-11-10-9-8-18: draadafsluiting.

Lijn 18-17: buitenvlak van muur van woning op 36k.

Lijn 17-1: draadafsluiting.

Lijn 13-14-15-16: volgens plan gehecht aan akte koop-verkoop

Not. Michel VAN DSAMME te Brugge 09.02.2017.

COORDINATEN.
Lambert 72

	X	Y
01	92168.25	191428.08
02	92167.58	191438.66
03	92166.70	191448.88
04	92164.98	191460.05
05	92215.85	191453.68
06	92216.98	191442.42
07	92218.23	191427.78
08	92218.44	191412.69
09	92240.49	191405.93
10	92245.16	191422.00
11	92249.82	191438.34
12	92253.04	191449.03
13	92166.32	191451.34
14	92181.44	191446.98
15	92217.42	191436.60
16	92246.90	191428.10
17	92177.68	191425.19
18	92197.75	191419.04

POI DE POORTER
Landmeter - Expert van BURIM
Kestelstraat 18
9880 AALTER
Beedigd door de Rechtbank
van 1ste Aanleg te GENT
Nr. Fed. Raad LAND40369
Tel. 09/374 24 51 Fax 09/575 08 70