Gemeente Lovendegem

Ontwerp van Verkaveling van percelen Sektie A 366.367.368.369.370 en ex 365.
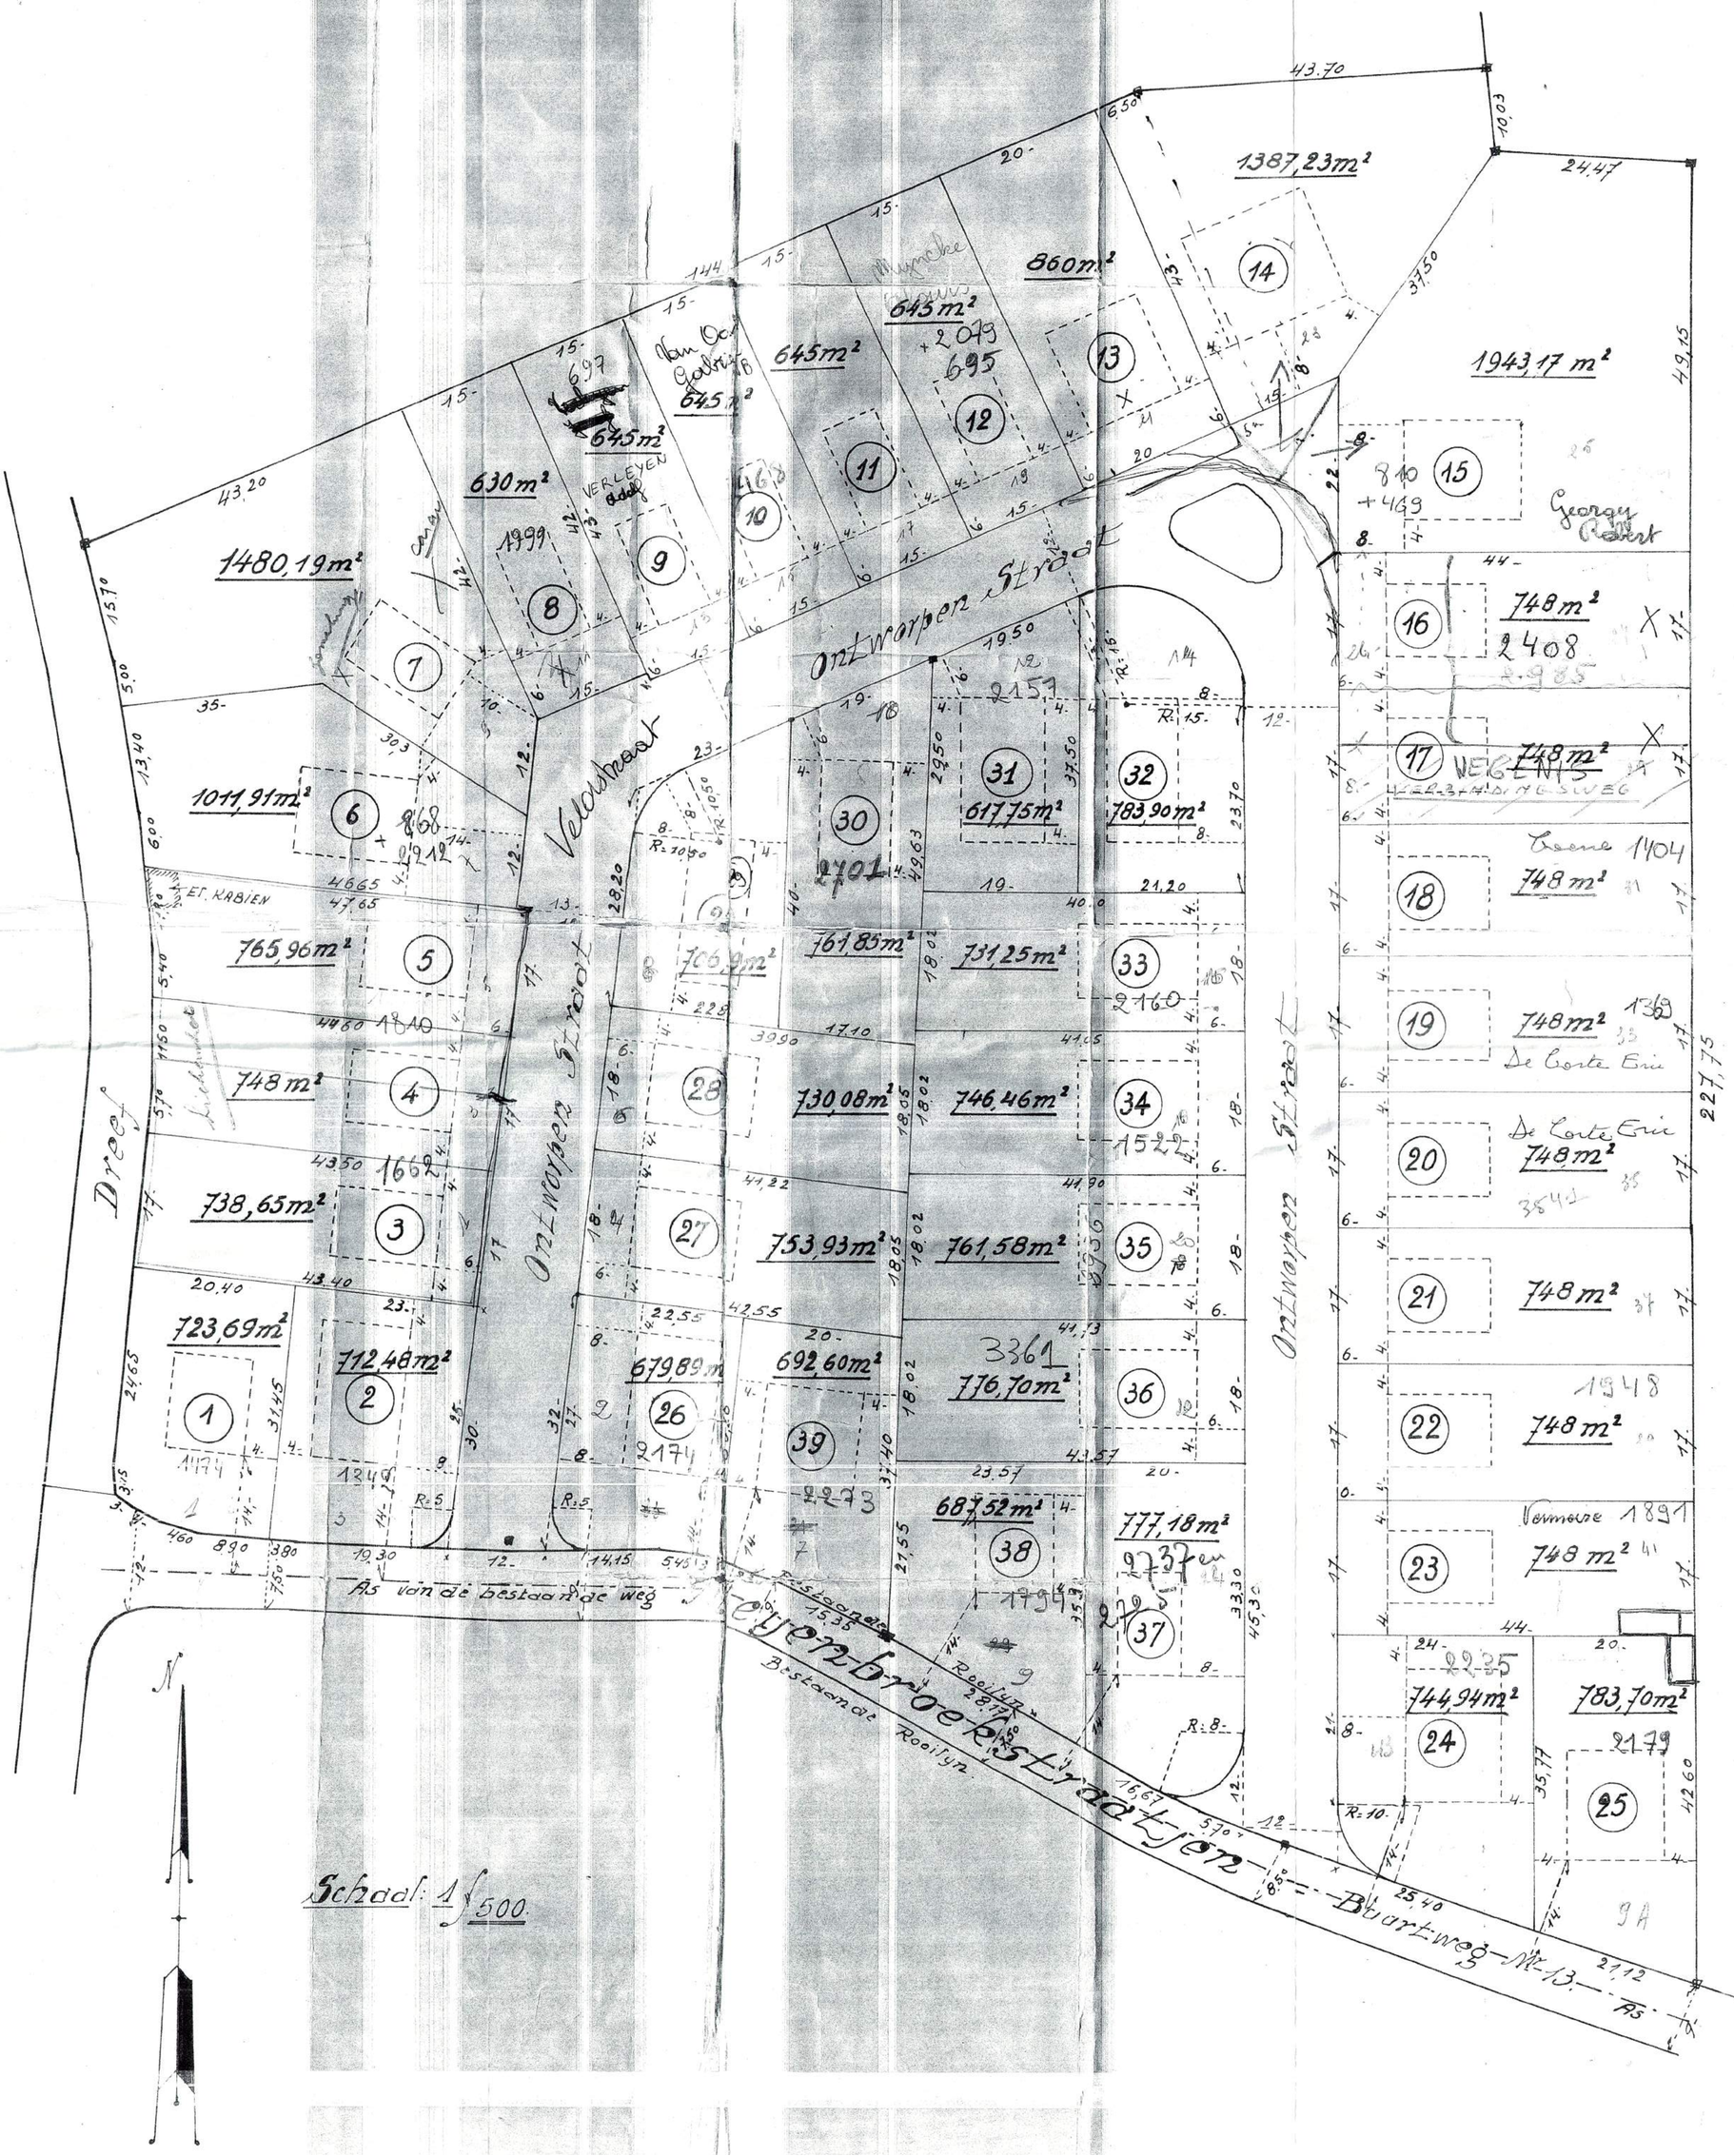
eigendom van Mr. Claes, Jules, Kortrykse steenweg 16, Gent.