

**VERKAVELINGSONTWERP**

VERKAVELINGSONTWERP van 3 percelen grond gelegen te GENT langs LEEGTE, kadastraal gekend als 27e afdeling DRONGEN 1e afdeling, Sectie A nummer 1079v.

OPPERVLAKTE LOT 1 = ± 775 m<sup>2</sup>

OPPERVLAKTE LOT 2 = ± 588 m<sup>2</sup>

OPPERVLAKTE LOT 3 = ± 62 m<sup>2</sup> (grond af te staan)

TOTALE OPPERVLAKTE = ± 1425 m<sup>2</sup>

Definitieve opmeting en afbakening na goedkeuring verkaveling. Schaal volgens A1 formaat.

Hoogtes in TAW. Plan in meter tenzij anders aangeduid.

Gent, 04 april 2023

**ZIE BIJZONDERE  
VOORWAARDE(N)**

Opgemaakt door Gregory Vanderstraeten  
Beëdigd Landmeter-Expert (LAN191793)  
in opdracht van

**WEST  
MATE**  
LANDMETERS-EXPERTEN  
WWW.WEST-MATE.COM


WESTMATE BV  
Muishondstraat 2 bus 204  
9000 Gent  
tel. 0460 94 95 84  
info@west-mate.com  
www.west-mate.com

Revisie	Datum	Ontwerper
1	29/03/2023	GV
2	30/03/2023	GV
3	04/04/2023	GV

**LEGENDE**

- |  |                           |  |                                |
|--|---------------------------|--|--------------------------------|
|  | BOUWGABARIT               |  | NP NIEUWE PAAL                 |
|  | BESTAANDE GEBOUWEN        |  | BP BESTAANDE PAAL              |
|  | KWS VERHARDING            |  | VP VLOERPAS HOOGTE             |
|  | HOOFDWEG IN KASSEIEN      |  | KL KROONLIJSTHOOGTE            |
|  | HOOFDWEG IN BETON         |  | Nok NOK HOOGTE                 |
|  | GRAS                      |  | Foto FOTO POSITIE              |
|  | STEENSLAG                 |  | ELEKTRICITEITSPAAL             |
|  | VERHARDING IN KLINKERS    |  | VERLICHTINGSPAAL               |
|  | VOORTUINSTROOK            |  | WATERSLIKKER                   |
|  | ZIJTUINSTROOK             |  | DEKSEL DIVERS                  |
|  | ACHTERTUINSTROOK          |  | STRAATKAP WATER                |
|  | ZONE GRONDAFSTAND         |  | STRAATKAP GAS                  |
|  | PERCEELSGRENS             |  | STRAATKAP HYDRANT              |
|  | KADASTRALE PERCEELSGRENS  |  | HUISAANSLUITING RWA            |
|  | OMHEINING HOUTEN PALEN    |  | HUISAANSLUITING DWA            |
|  | OMHEINING METALEN PALEN   |  | INSPECTIEPUT RWA               |
|  | OMHEINING BETON PALEN     |  | INSPECTIEPUT DWA               |
|  | HAAGAFSLUITING            |  | INSPECTIEPUT GEMENGD RIOLERING |
|  | AANDUIDING TERREINPROFIEL |  | MERKPAAL/VERKEERSBORD          |
|  | INSPECTIEPUT / PUTDEKSEL  |  |                                |
|  | HOOGTEPUNT TERREIN/OBJECT |  |                                |
|  | LENGTE PERCEELSGRENS      |  |                                |

NUTSLEIDINGEN: riool, water, elektriciteit, gas en kabeldistributie aanwezig volgens aanduiding plan.

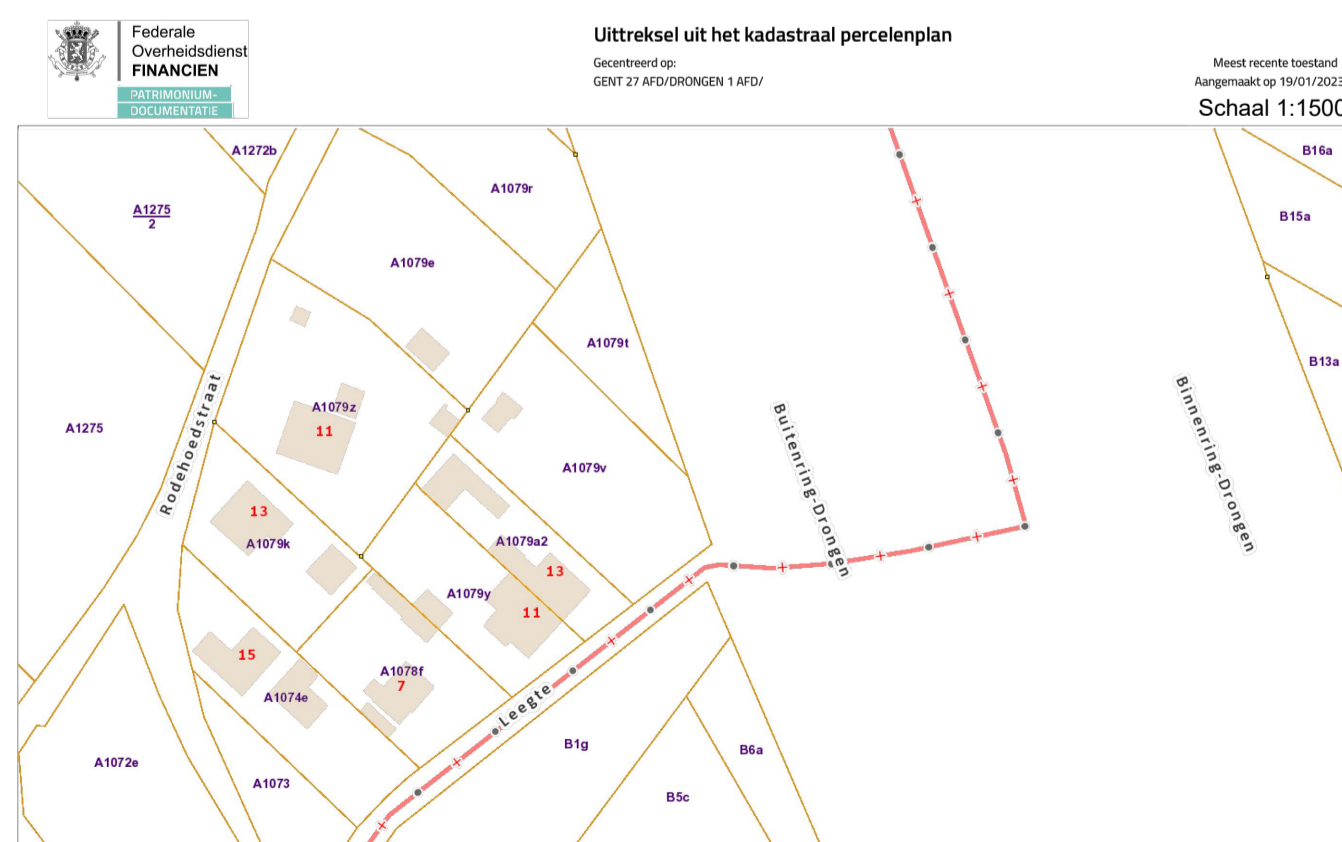

Schaal 1:150

