



Ville de TOURNAI 30 ème division

TEMPLEUVE

PLAN de délimitation, arpentage et bornage de la parcelle de terrain

à bâtir située lieudit 'Cazeau', cadastrée section E 610 d partie

aux noms [redacted] 34, Cazeau

7720 - Tournai (Templeuve).

Contenance : 30a 24ca 10 dma.

Lot.12 du projet de lotissement approuvé, le 10-02-1977

réf : 1057.078 - L - 24.

Acquéreur :

*Cazeau à son acte reçu en son jour par l'acte notarié Zulfje Heng
Notaire à Tournai, Belgique.
Tournai - Belgique le 16 novembre 1989*

SIGNE NE VARIETUR PAR LES PARTIES ET NOUS NOTAIRE
POUR RESTER ANNEXE A UN ACTE DE NOTRE MINISTERE
EN DATE DU

Enregistré à Tournai le 10/11/1989
Vol. 45 fol. 2 case 26 rôle n° 1783
Reçu [redacted] [redacted] [redacted]
(185)

PLAN LEVE ET DRESSE PAR LE GEOMETRE
EXPERT IMMOBILIER SOUSSIGNE LEGALEMENT
ADMIS DANS TOUT LE ROYAUME DE
BELGIQUE ET ASSERMENTE EN CETTE
QUALITE PAR DEVANT LE TRIBUNAL DE
PREMIERE INSTANCCE SEANT A TOURNAI


REFMO2P953 DATE 30-10-1989.

Yvon BONNET
31 rue des bouvreuls
7540 TOURNAI (KAINI)
TEL 069 /225031

Plan de détail


Echelle métrique 1 à 500

BN Borne nouvelle

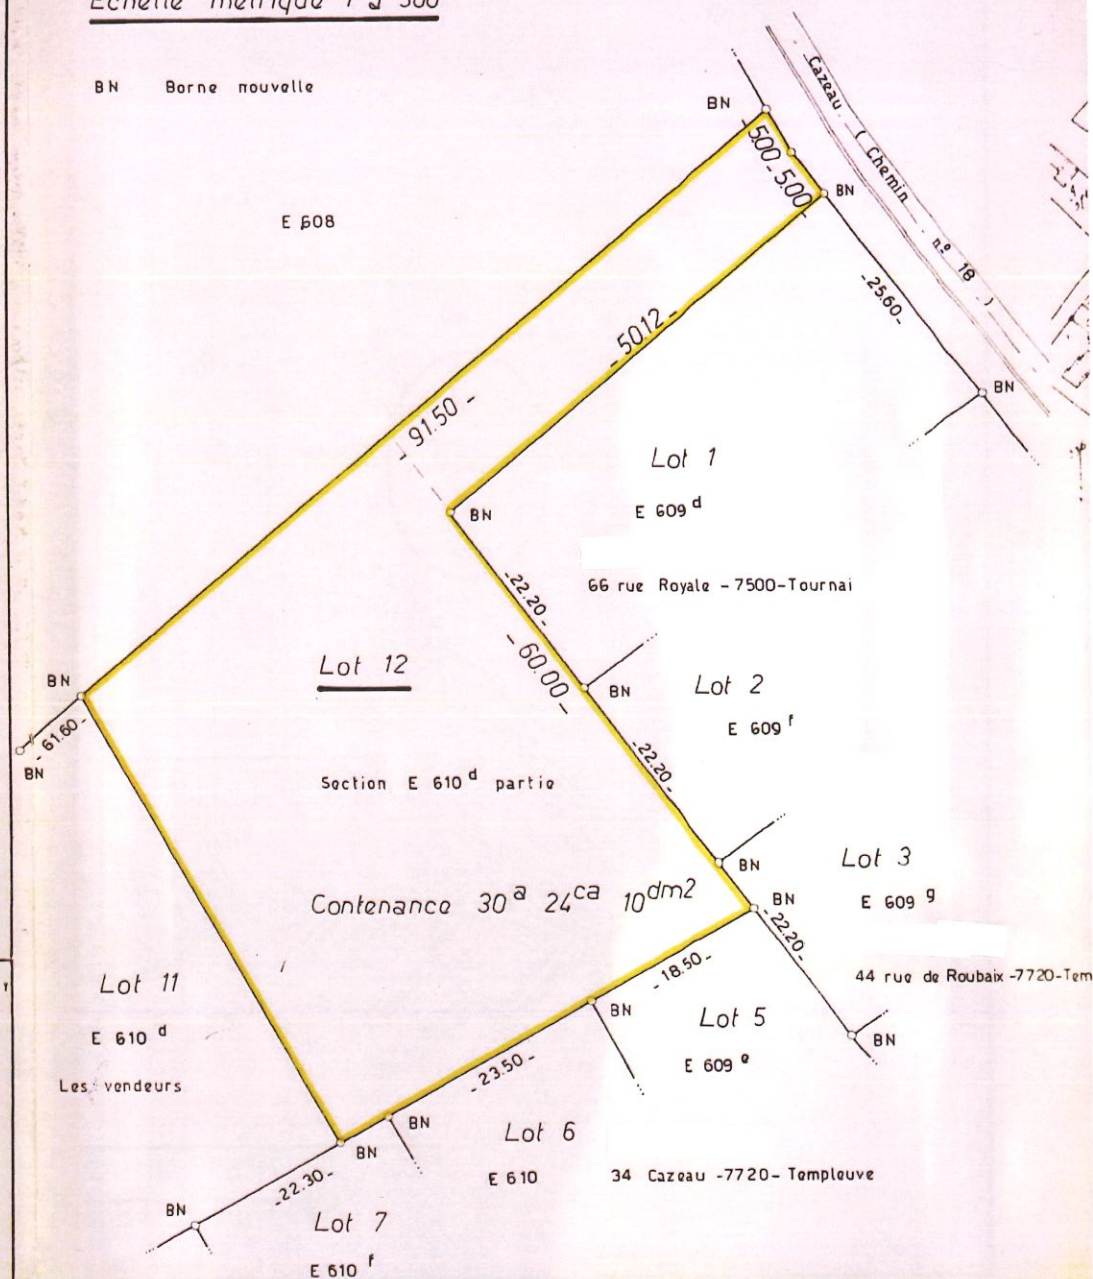

Extrait du plan cadastral
Echelle métrique 1 à 2500

Section E

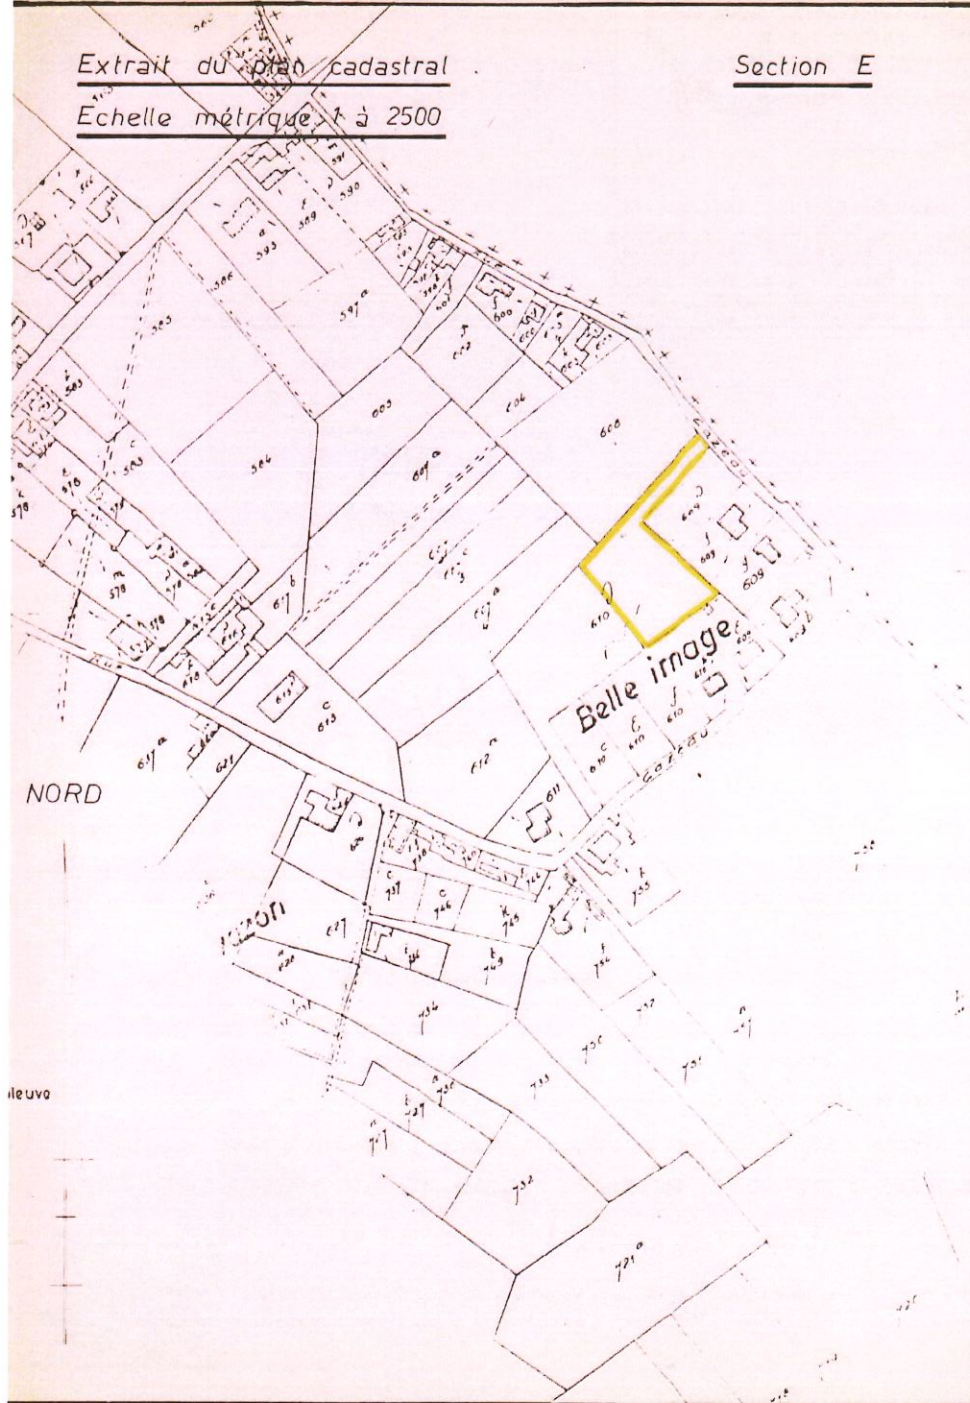

Plan de situation Us
Echelle métrique 1 à 40000

