

Residentie Division . App 0-8

Amelia Easbantkan 11 - 002


Scit Demy's Westman

ALGEMENE ELECTRICITEIT
VANVALLEGHEM WIM BVEES



Populierstraat 6
8800 Roeselare
Tel. 051 24 31 17
Fax 051 24 63 20
BTW BE 0862 016 036

[Handwritten signature]

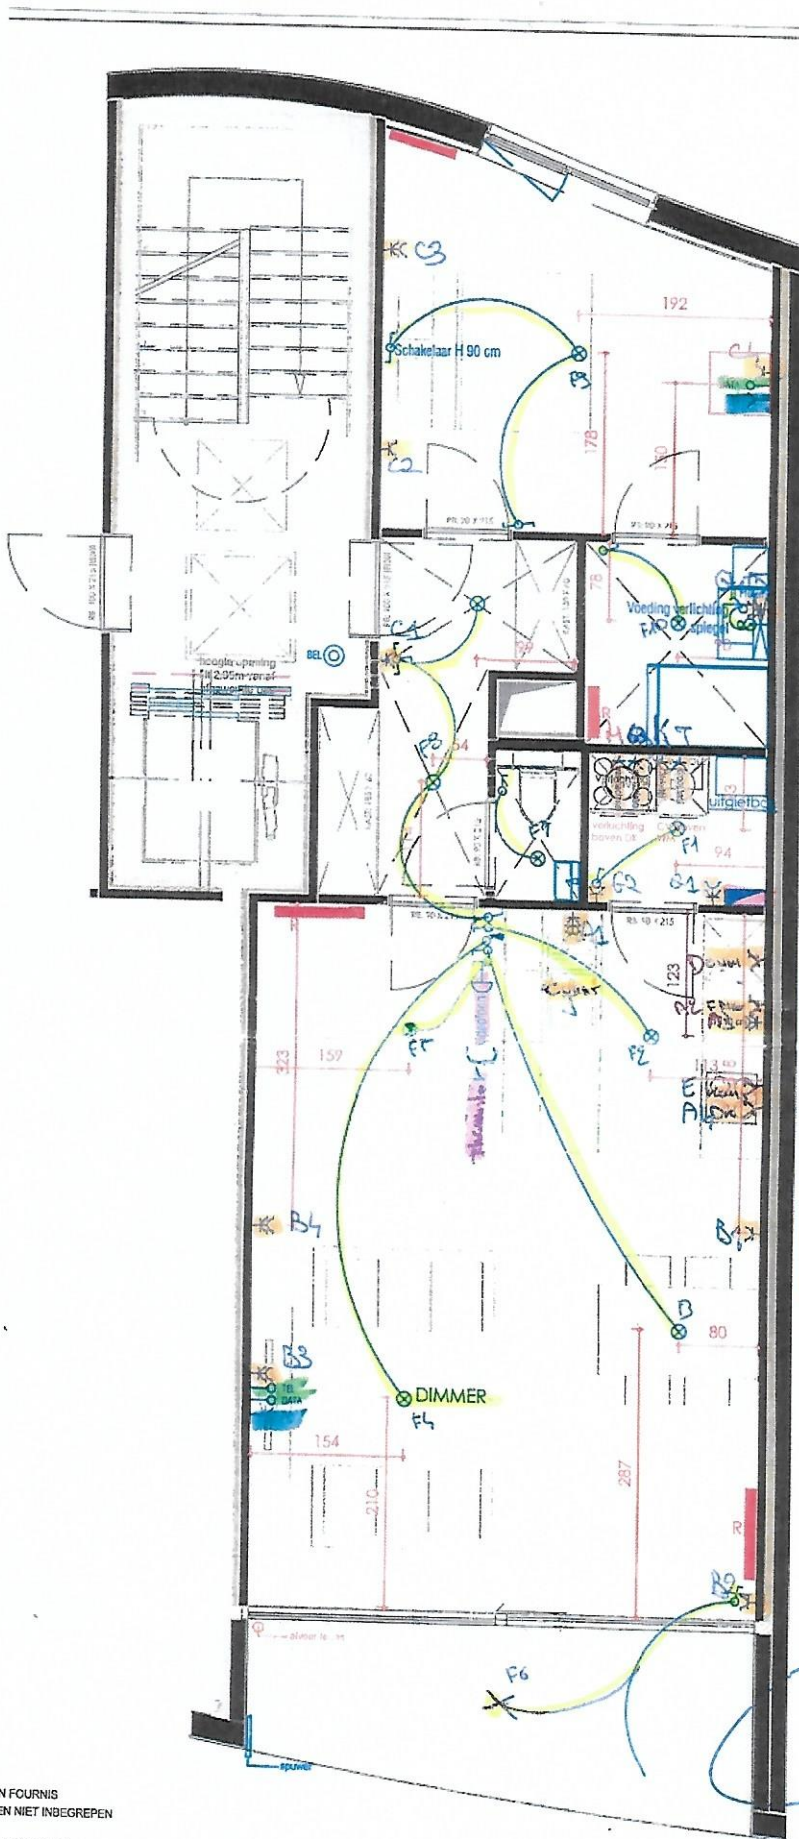

MEERWERKEN VOOR :
 1. Leveren en plaatsen douche +
 douchedeur en douchegarnituur
 2. Plaatsen spiegelkast ipv spiegel
 3. leveren en plaatsen van uitgietsbak in
 berging
 4. leveren en plaatsen van kolomkast

**BLIKOMENDE INFORMATIE DOOR TE
 GEVEN DOOR KOPER :**

**SANITAIR : ZIE TECHNISCH PLAN
 SAX**

- LEGENDE:**
- ENKELPOLIGE SCHAKELAAR
 - DUBBELPOLIGE SCHAKELAAR
 - ENKELPOLIGE SCHAKELAAR MET DIMMING
 - ENKELPOLIGE WISSELSCHAKELAAR
 - ENKEL STOPCONTACT
 - DUBBEL STOPCONTACT
 - TV-AANSLUITING
 - TELEFOON-AANSLUITING
 - DATA AANSLUITING
 - LICHTPUNT
 - WANDVERLICHTING
 - BELDRUKKNOP
 - BINNENPOST VIDEOFOON
 - THERMOSTAAT

ION FOURNIS
 LEN NIET INBEGREPEN

(URS AVANT PLAFONNAGE) DONNÉES À TITRE INDICATIF
 (E MUREN GEMETEN VOOR DE PLEISTERWERKEN) GEGEVEN TER INFORMATIE

Handwritten signature and date:
 12.11.2015