



▼ 2e étage

PIÈCES : 8

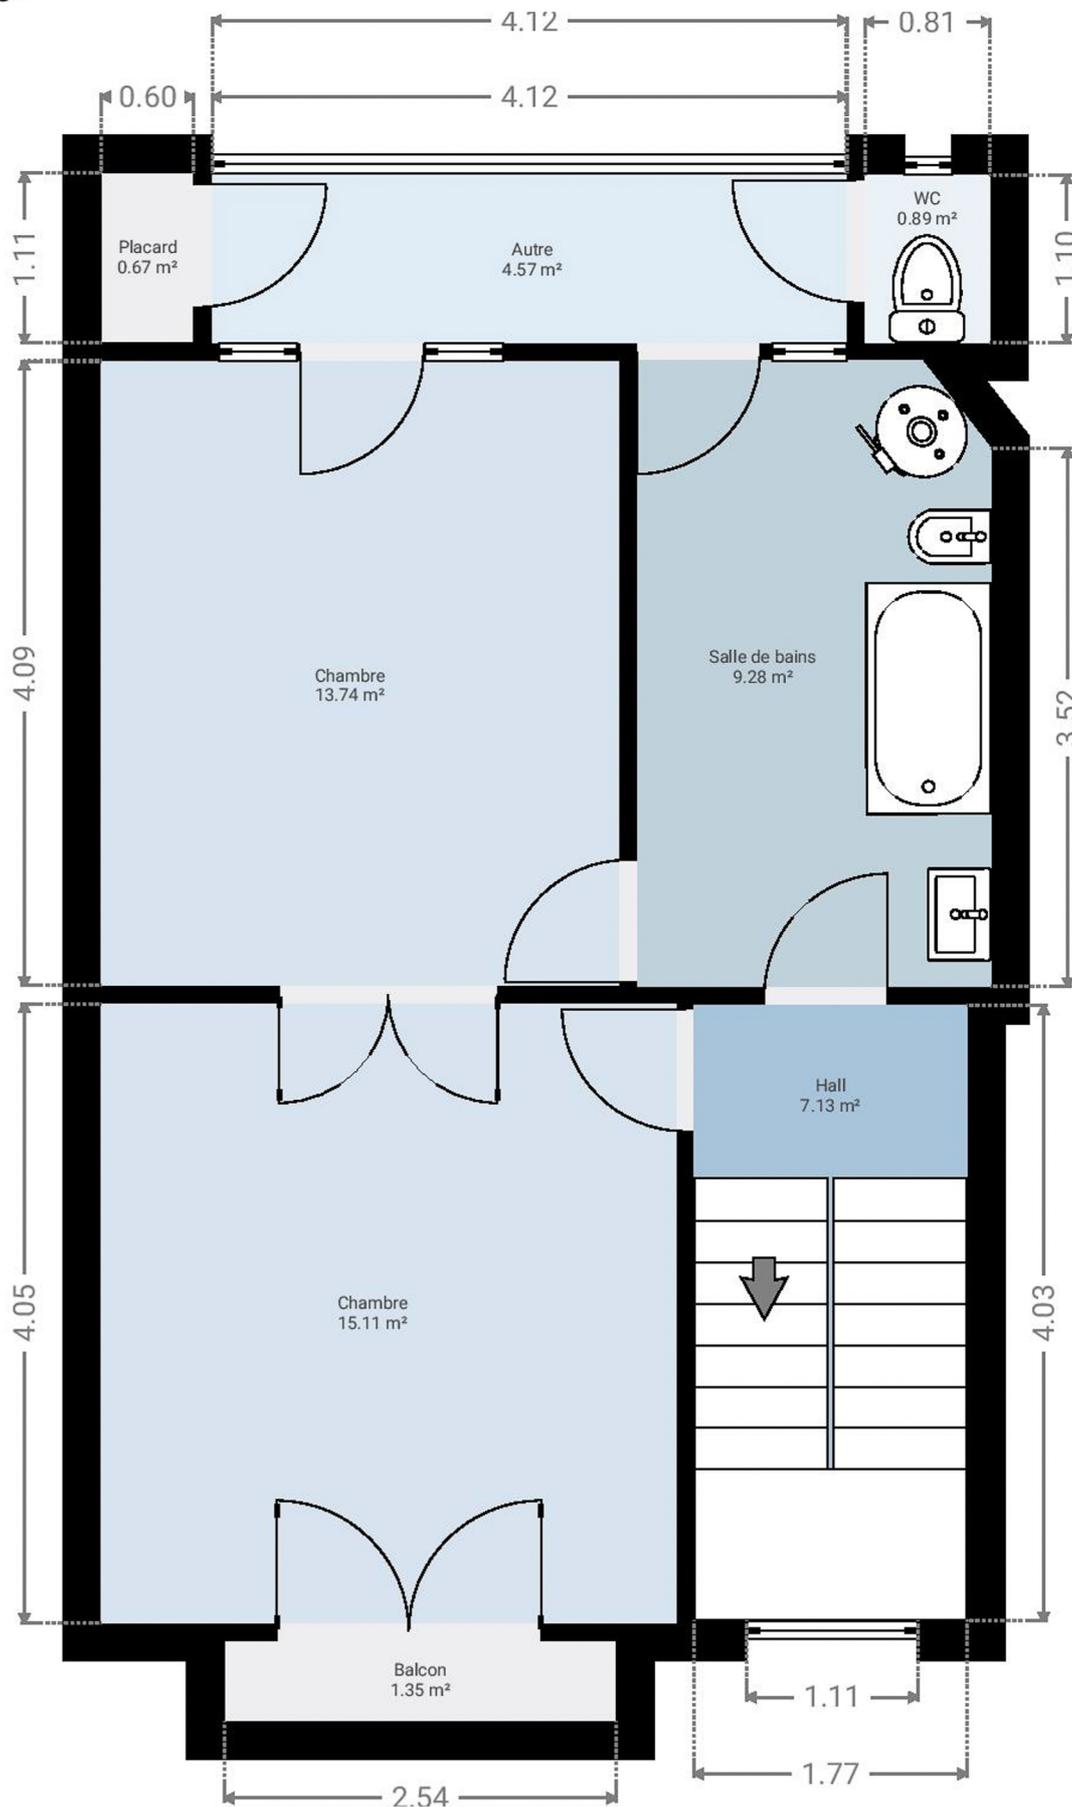

LES PLANS SONT FOURNIS À TITRE INDICATIF ET NE SONT PAS CONTRACTUELS.
T. 0800 82 171 | M. INFO@CERTINERGIE.BE | W. WWW.CERTINERGIE.BE

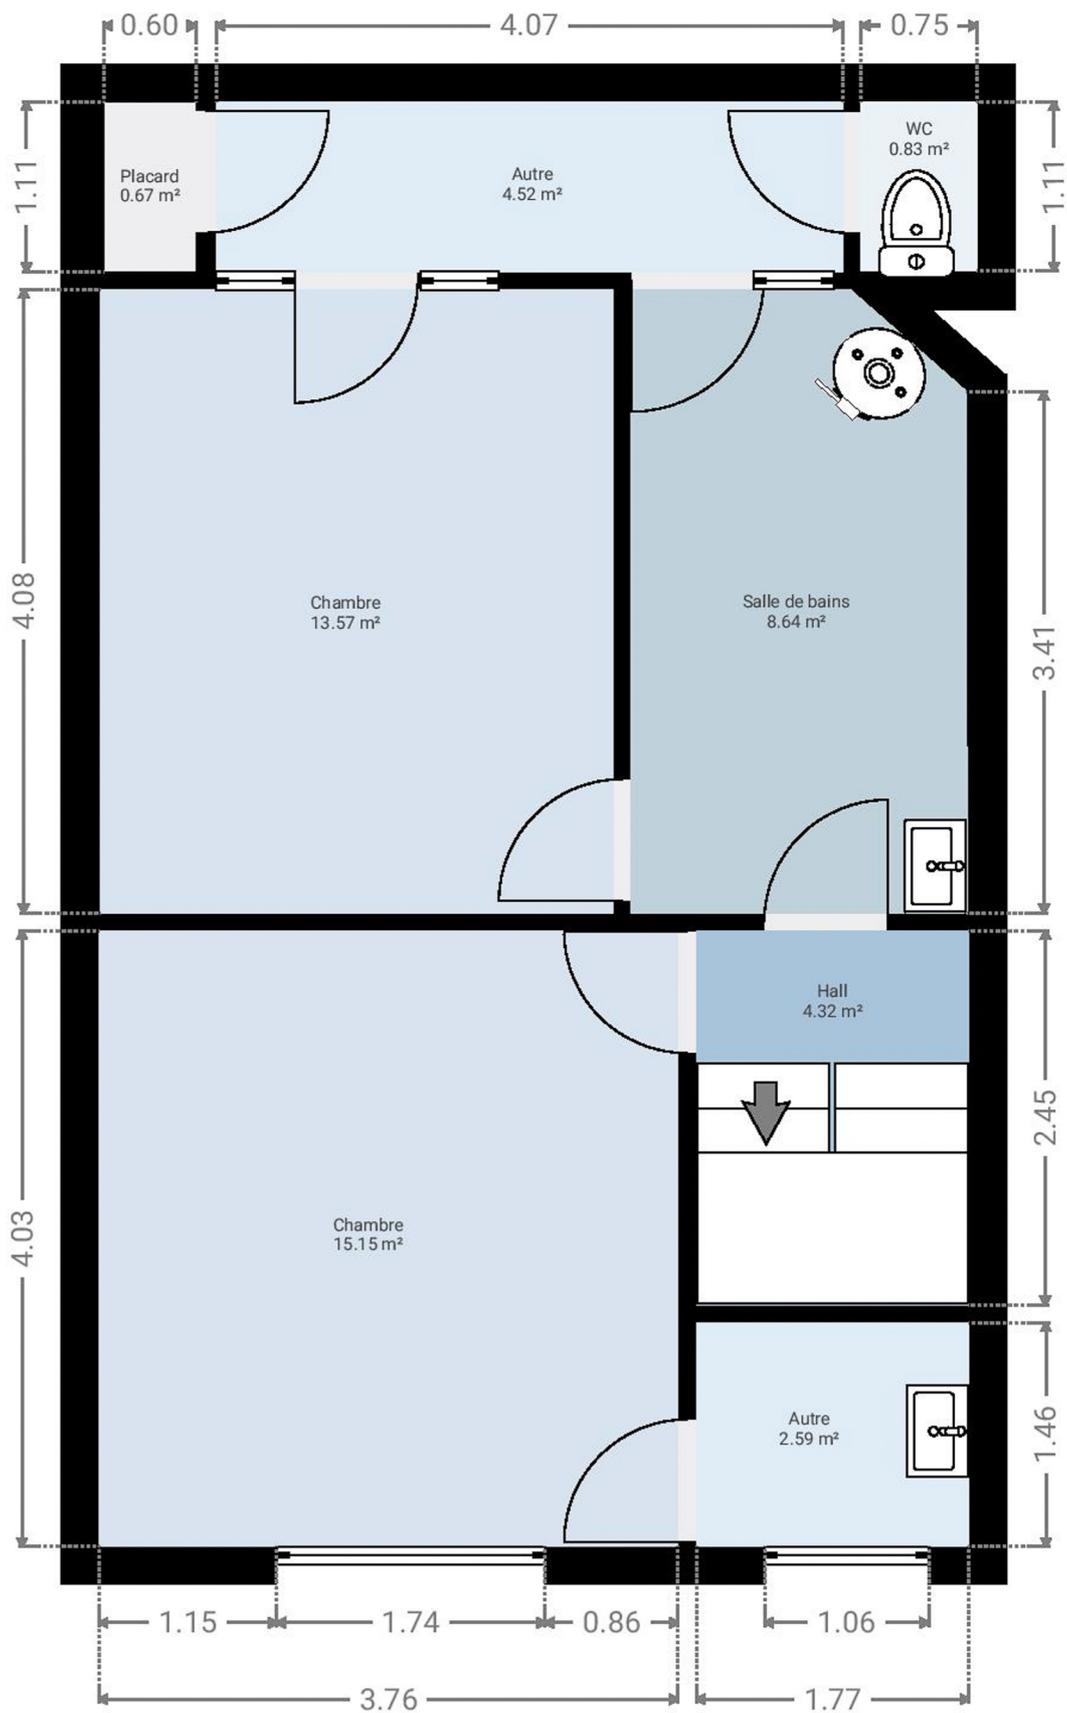

LES PLANS SONT FOURNIS À TITRE INDICATIF ET NE SONT PAS CONTRACTUELS.
 T. 0800 82 171 | M. INFO@CERTINERGIE.BE | W. WWW.CERTINERGIE.BE

