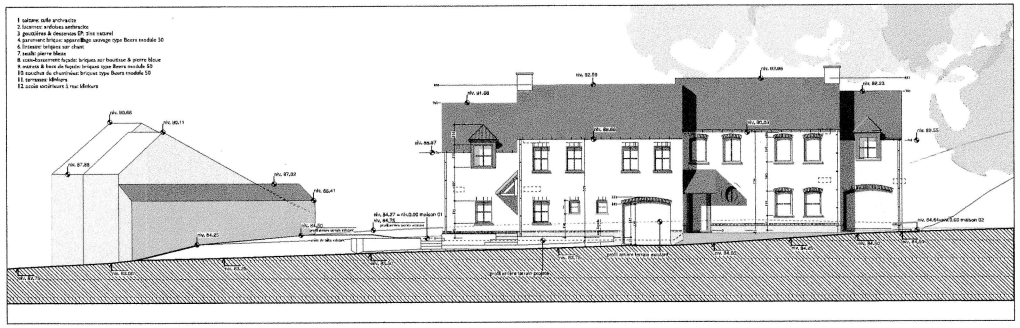

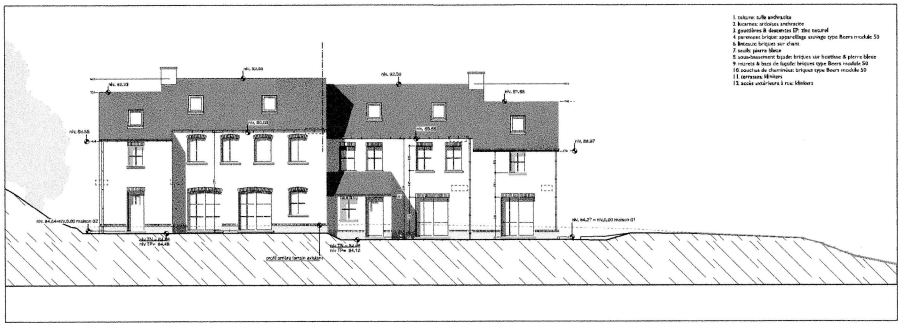

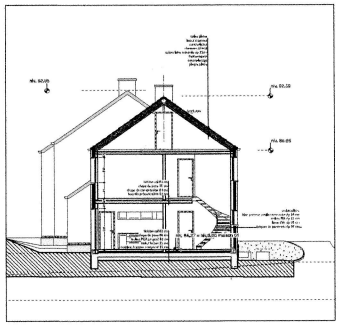

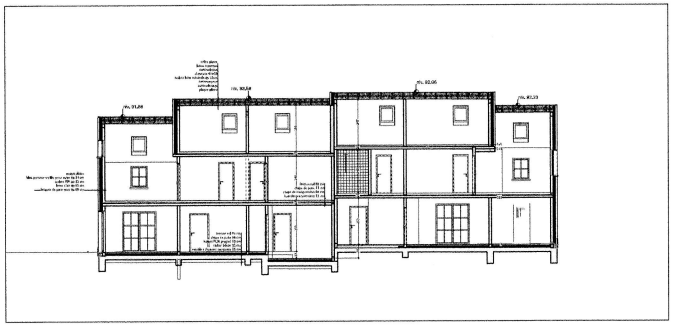

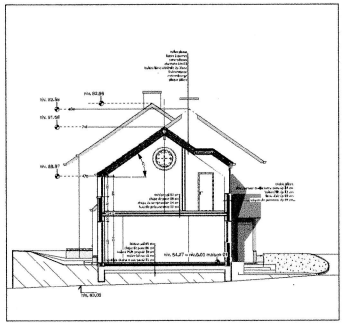

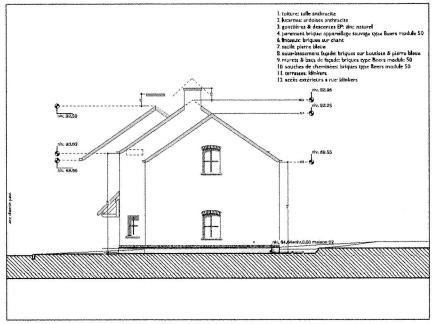

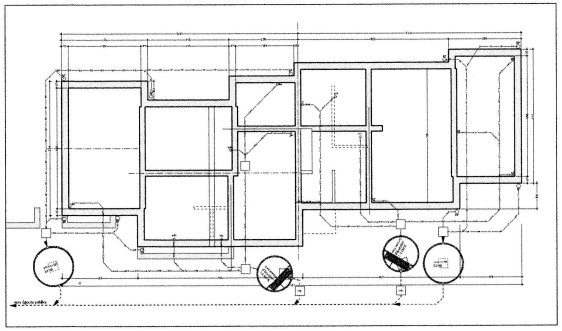

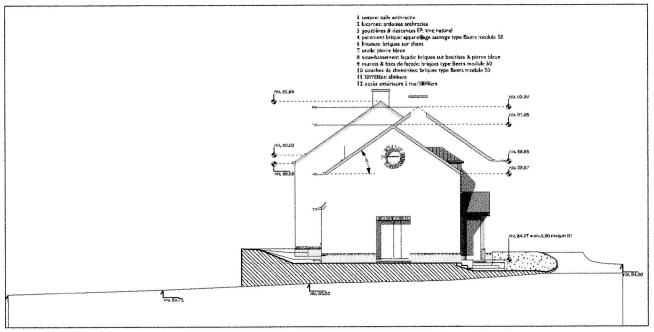

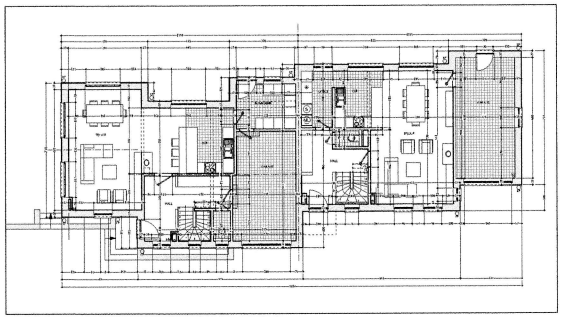

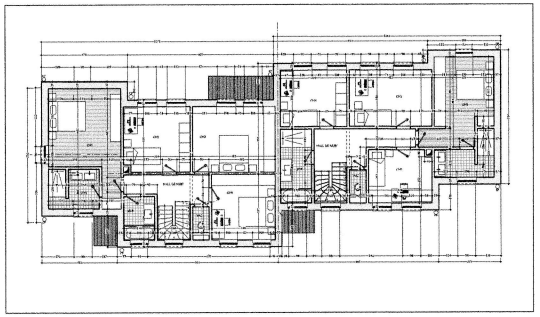

LEGENDE MATERIAUX	1. toiture: ardoise anthracite 2. lucarnes: ardoises anthracite 3. gouttières & descentes EP: zinc naturel 4. parement brique: appareillage ouvrage type Beers module 50 6. linteaux: briques sur chant 7. seuils: pierre bleue 8. soubassement façade: briques sur boutisse & pierre bleue 9. murets & bacs de façade: briques type Beers module 50 10. souches de cheminées: briques type Beers module 50 11. terrasses: klinkers 12. accès extérieurs à rue: klinkers
Projet Project	**2 MAISONS UNIFAMILIALES ET MITOYENNES** **rue Marcel LOUIS à Pietrebais**
Maître d'Ouvrage Bouwheer	
Architecte Architect	
Province Provincie	Brabant-Wallon
Ville / Commune Stad / Gemeente	Incourt
Cadastre Kadaster	Div-Piétrebais section A n° 89 T4
Titre Titel	**DEMANDE DE PERMIS D'URBANISME POUR LA CONSTRUCTION DE 2 MAISONS UNIFAMILIALES MITOYENNES**
	PLAN RDC/ETAGE/COMBLES/ELEVATIONS COUPES TRANSVERSALE & LONGITUDINALE — Page: 05
	Echelle / Schaal 1/100 — Date / Datum 09/05/2017

Modifications		N/Ind	Date
	Modèle récent à la rue: Cheminée(s) en pleine de toiture (H. + 1,5) + rehaut d'acrotère (réglage 60cm)	1/E	09/05/2017

POUR ACCORD - VOOR AKKOORD :

L'ARCHITECTE DE PROJET — LE MAÎTRE D'OUVRAGE DE L'OUVRAGE — LE MAÎTRE D'OUVRAGE DE L'ENSEMBLE

CODE PROJET	PHASE	NUMERO DU PLAN	INDICE
	AB		-