

# Commune d'YVOIR

Annexe au  
N° 49859

Plan de bornage et de mesurage d'une propriété  
paraissant cadastrée 1<sup>o</sup> division, section A, numéros  
239<sup>d</sup>pie, 245<sup>o</sup>, 245<sup>t</sup>pie et 245<sup>w</sup>pie.

Echelle : 1 / 250


Contenance : 24 a 19 ca

$\alpha$  - - - -  $\beta$  : servitude de passage au profit des vendeurs.

Pas d'observation.  
Yvoir, le 24/8/1981.

Par le Collège,  
SITUATION : 1/2500

Le Secrétaire Cl. Le Bourgmestre,


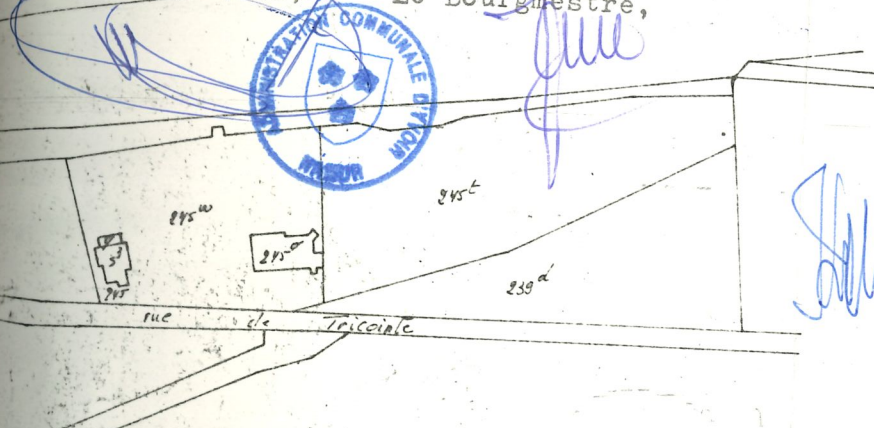


Levé et dressé par le soussigné,  
Ciney, le 7 avril 1981.

Jean-Marie FRANCO  
GÉOMÈTRE-EXPERT IMMOBILIER  
Route d'Yvoir, 2 - 5300 CINEY  
Tél. (083) 21.44.44

Signé "ne varietur" par les parties et  
Nous, Etienne de FRANCOUEN, Notaire à  
Namur, pour demeurer annexé à l'acte  
de notre ministère en date du vingt  
cinq septembre mil neuf cent quatre  
vingt un.

*Handwritten signatures and notes:*  
Toussaint, Noël Jocelyne, Verch Chantal, E. Van Holsaert

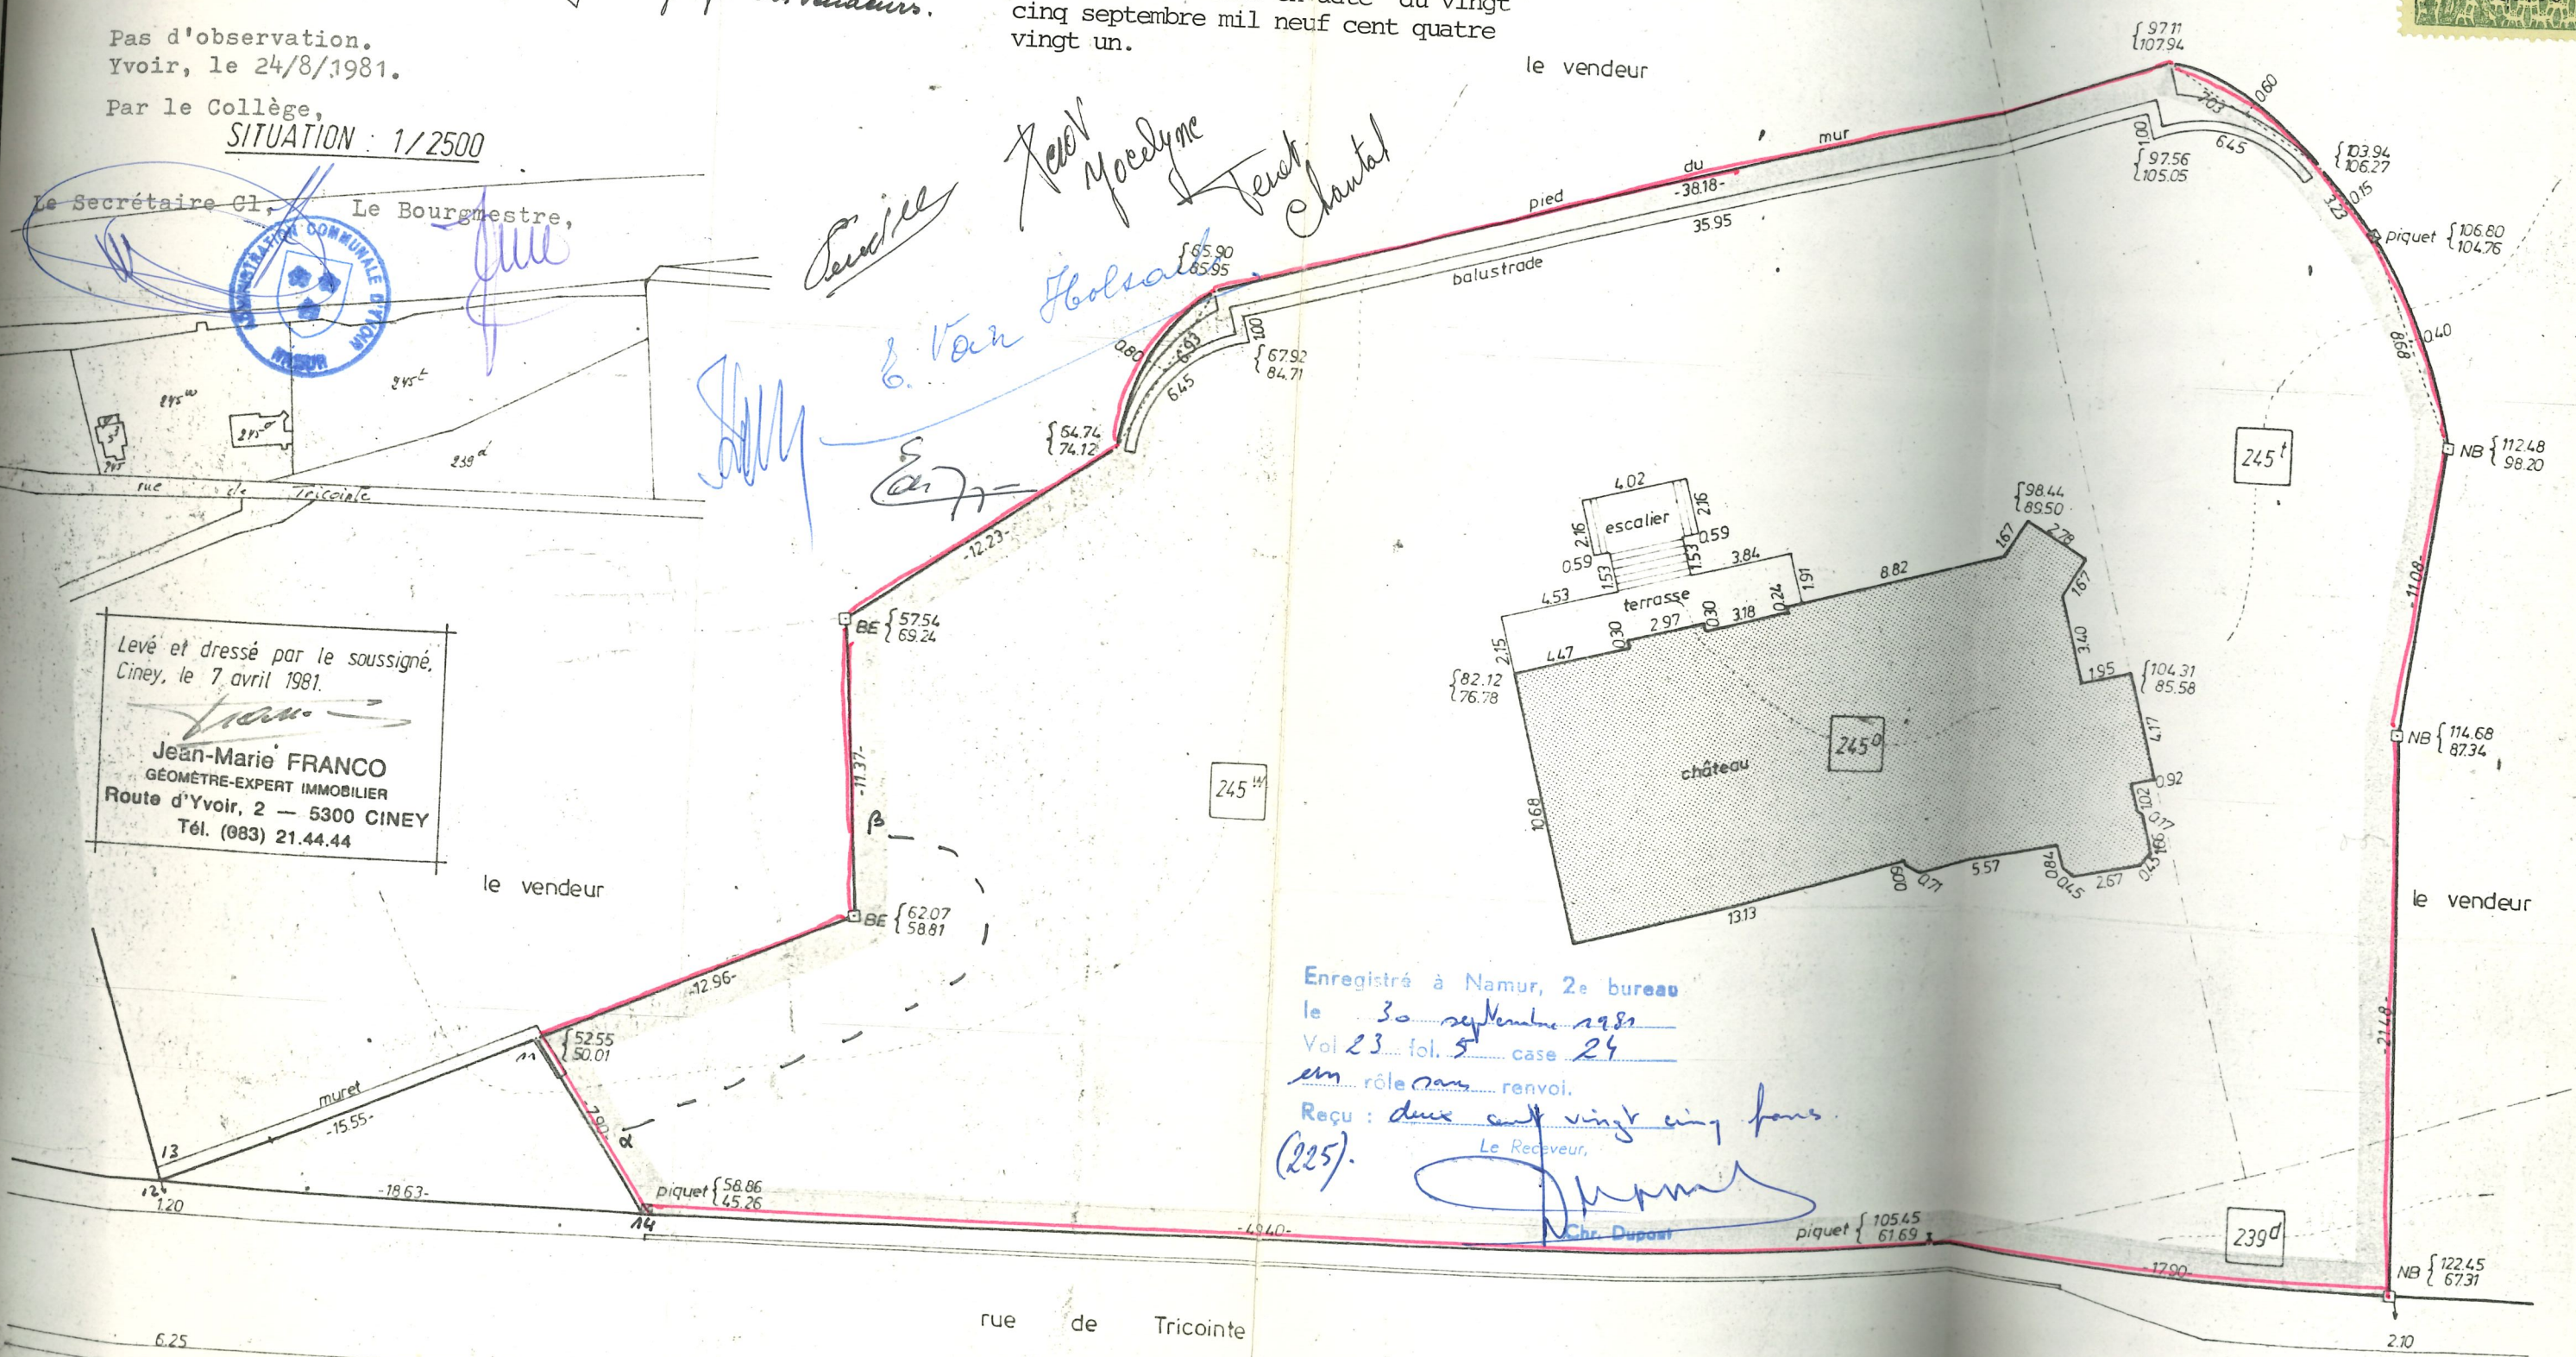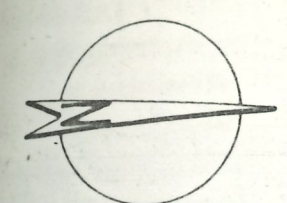

Enregistré à Namur, 2<sup>e</sup> bureau  
le 30 septembre 1981  
Vol 23 fol. 5 case 24  
en rôle sans renvoi.  
Reçu : deux cent vingt cinq francs.  
(225).  
Le Receveur,  
Chr. Dupont

Annexe à 49859