


Plan de copropriété


Route de Wasseignes, 175 à 5020 COGNELEE

Namur 16 Cognelée Section B n° 49 g2

Première étage

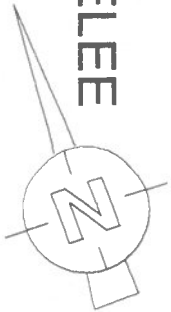


A1

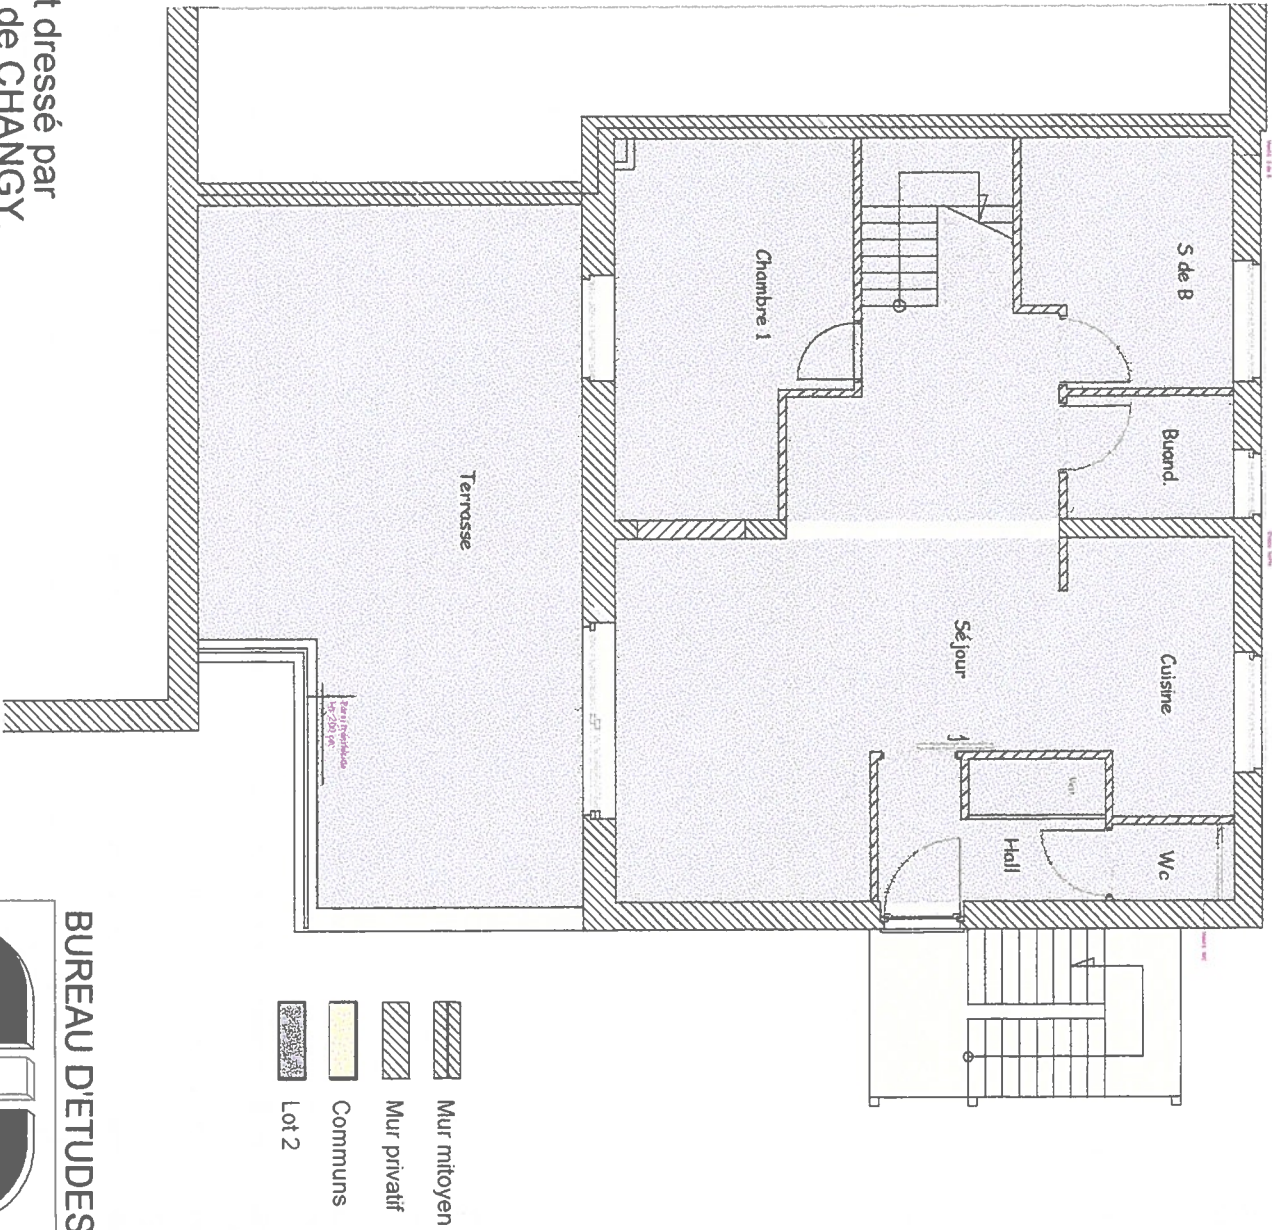

Deuxième étage



A1

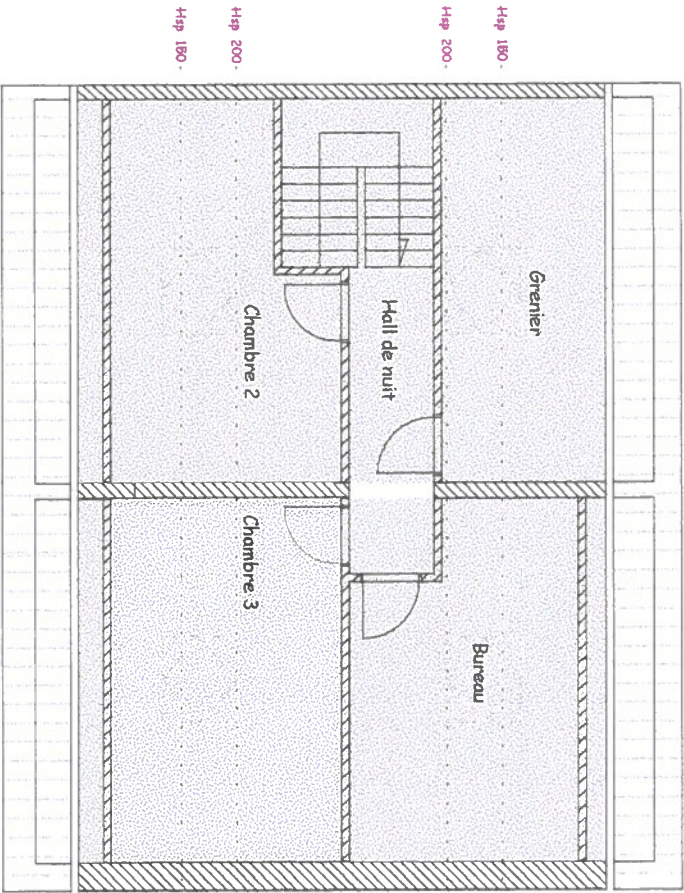

Remarque : la surface a été calculée jusqu'à une hauteur utile de 1,50m.

- Mur mitoyen
- Mur privatif
- Communs
- Lot 2

BUREAU D'ETUDES



Echelle : 1 / 100

Levé et dressé par

Gérald de CHANGY,

Géomètre-Expert Immobilier

GEO n° 040209


Zoning Industriel de Rhisnes, 1

5020 NAMUR

Tél + fax: 081/566.047

Tél + fax: 081/566.048

gsm : 0475/825.525

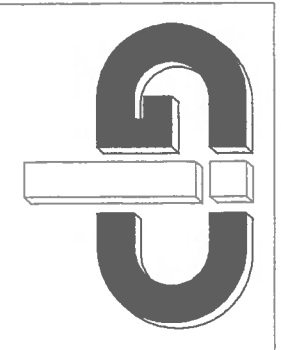

BUREAU D'ETUDES

Echelle : 1 / 100