


Gemeente HOLSBEEK

Wijk Anrs. 73^{k²}/_{ex.} en 73^{c²}/_{ex.}

"Gehucht Attenhoven."

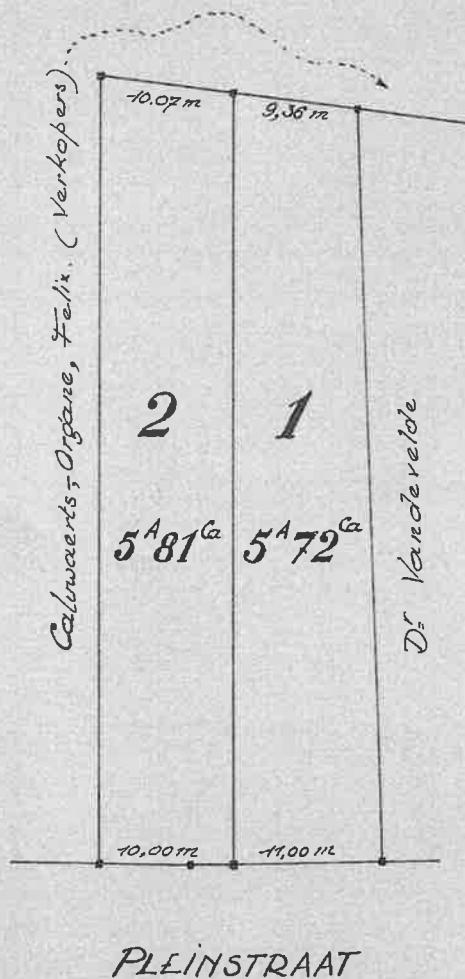

Plan van twee percelen bouwgrond, gelegen te Holsbeek, in de Pleinstraat, ter plaatse "Gehucht Attenhoven", gekades-treed wijk A delen der nummers 73^{k²} en 73^{c²}, groot volgens meting:

Lot 1: Vijfaren twee en zeventig centiaeren.

Lot 2: Vijfaren één en tachtig centiaeren.

Opgemaakt, door de ondergetekende Landmeter, te Holsbeek, de 7^e December 1953.

Kuikaert

KOCKAERTS, A.R.

Charbreuzenberg nr. 1

HOLSBEEK.

Schaal: 1/500



Blockx, Willy.

Gemeente HOLSBEEK

Wijk A nr. 73^{c2}/_{deel} en 73^{k2}/_{deel}

"Gehucht Attenkover."


Plan van een strook grond van 100m breedte
gelegen te Holstbeek, in de Pleinstraat. gekada-
straerd wijk A deel der nummers 73^{c2} en 73^{k2}, groot
'Zes en vijftig vierkante meter."

Holstbeek, de 30 Mei 1955.

De Landmeter.

Winkelm

Kockaerts, A.R.
Chartreuzenberg 1
Holstbeek.

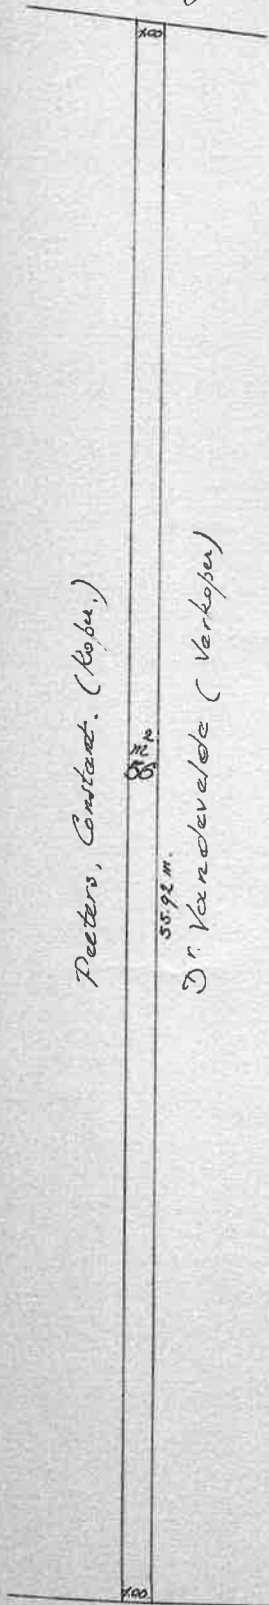

PLEINSTRAT.

Schaal 1/250.