


Opmerking: 1a 38 ca. 26 dm.
 Dit perceel wordt verhuurd aan M^r Gamine, Victor
 Schaal: 1/100

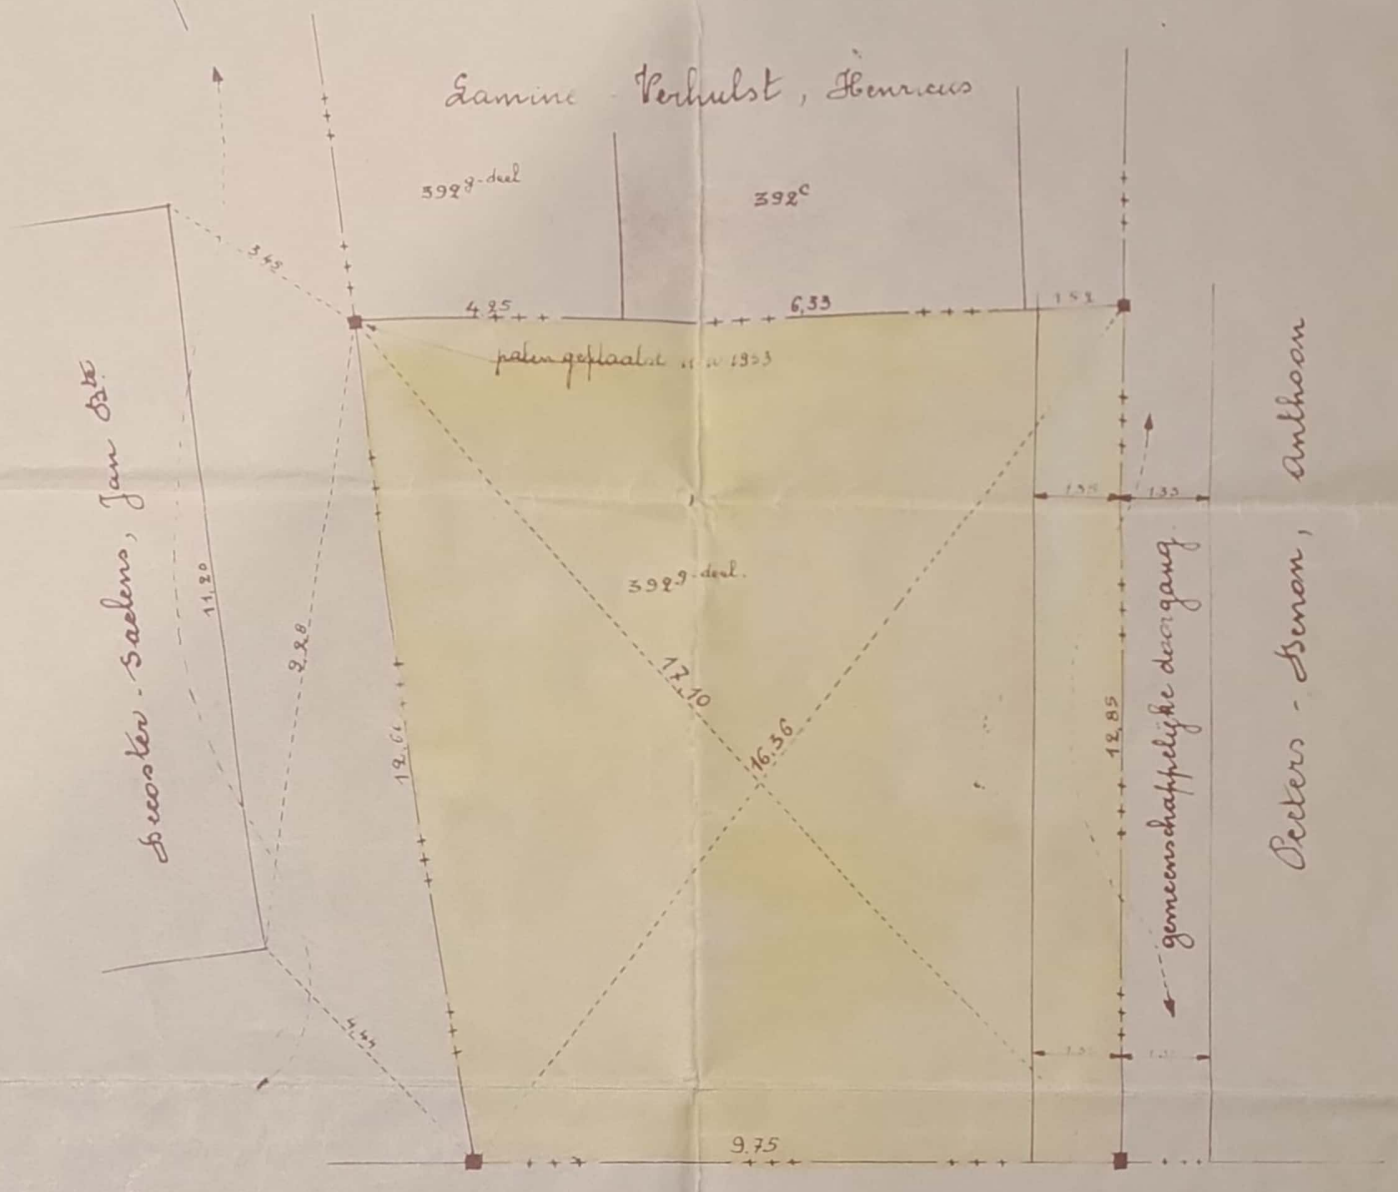

Getekend en plan opgemaakt
 door den gewoone landmeter
 G. Sauvage
 kantoorste straat 418. Herent
 Herent, 16 Oktober 1900 drie en vijftig

Wiggenvoerde straat.

G. Sauvage