




HOOFDGEVEL

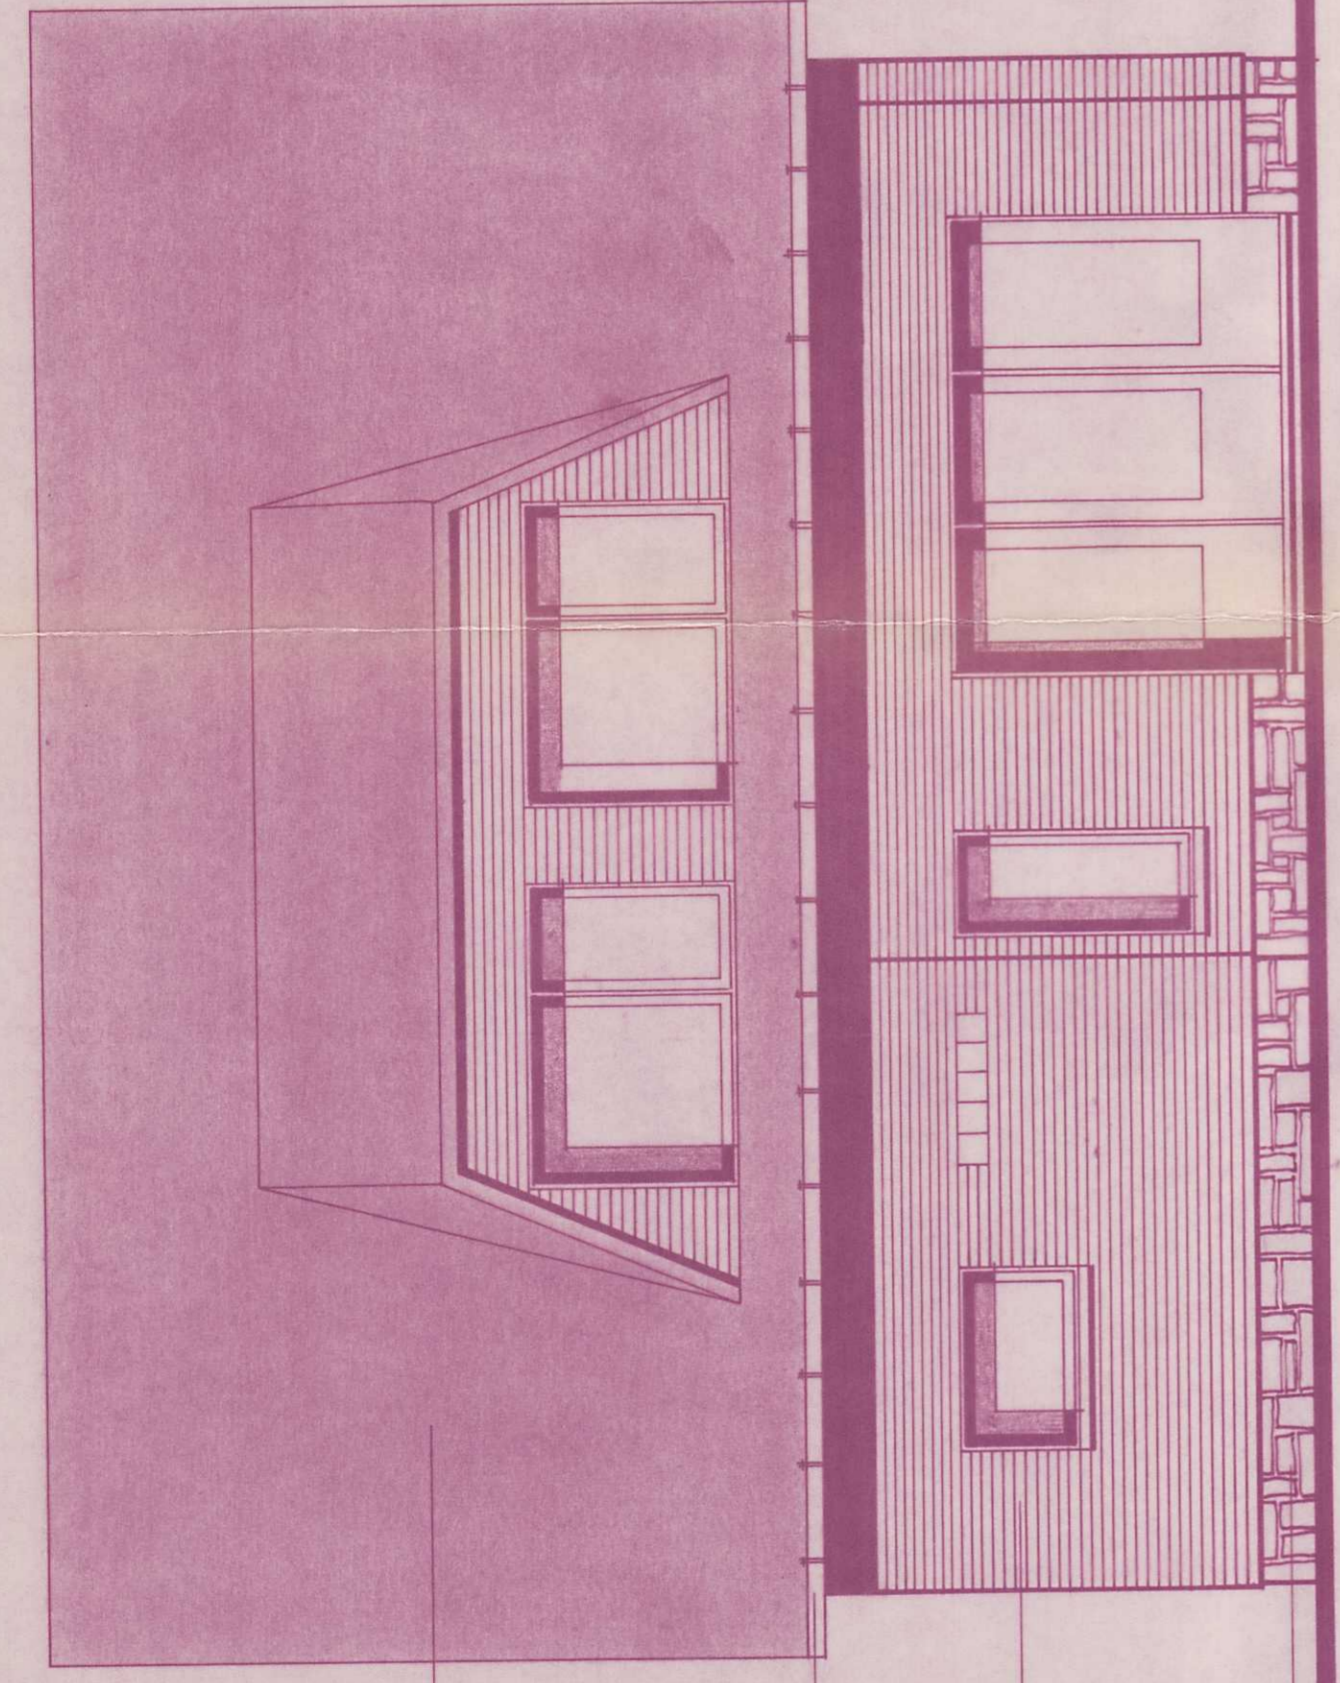


ACHTERGEVEL

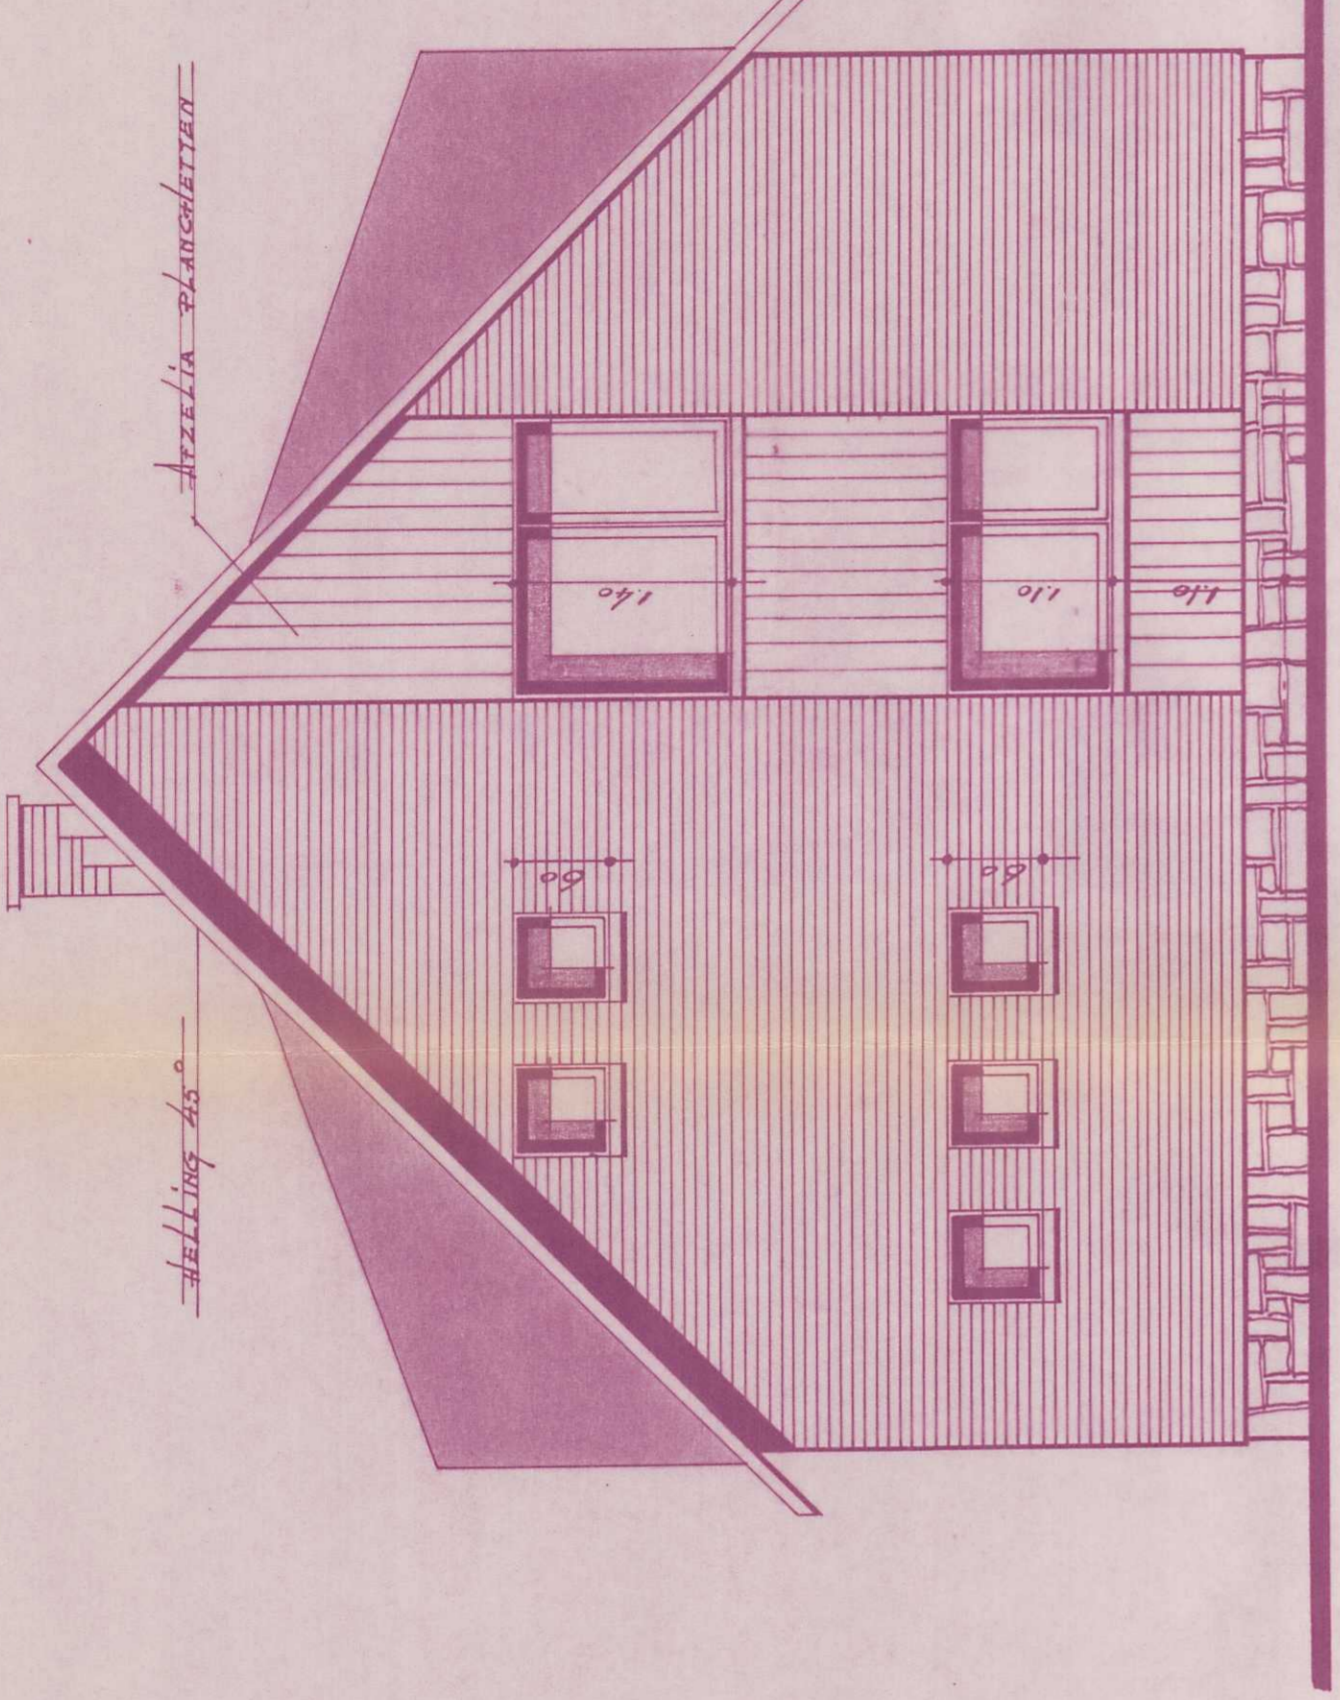


RECHTER ZIJGEVEL

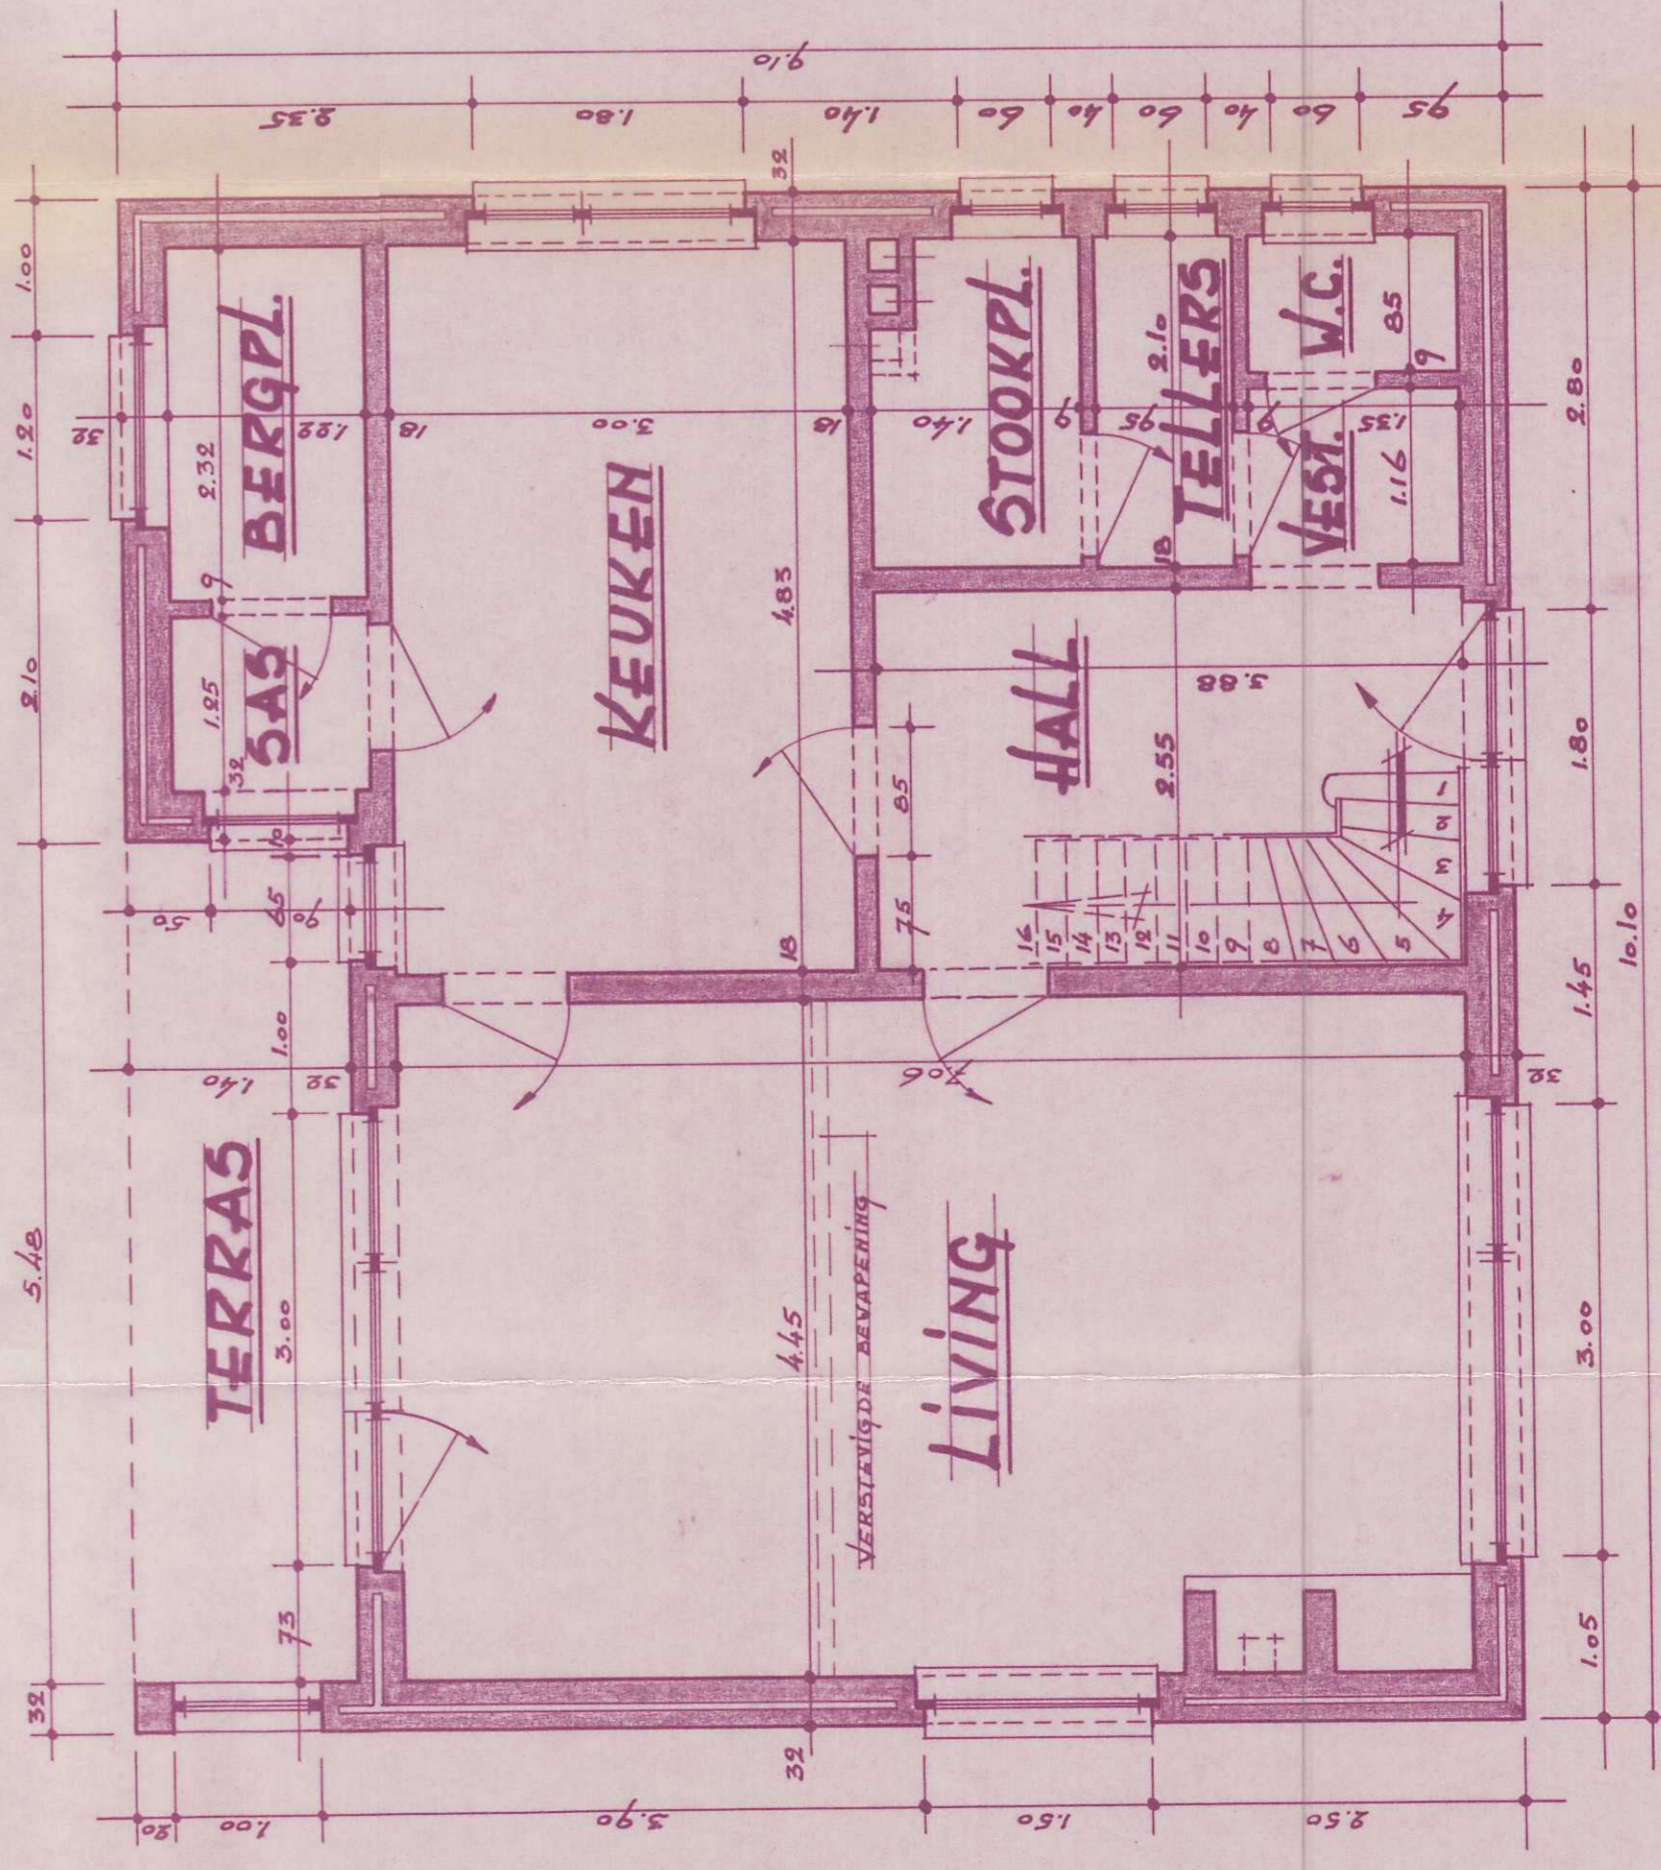

GELIJKVLOERS

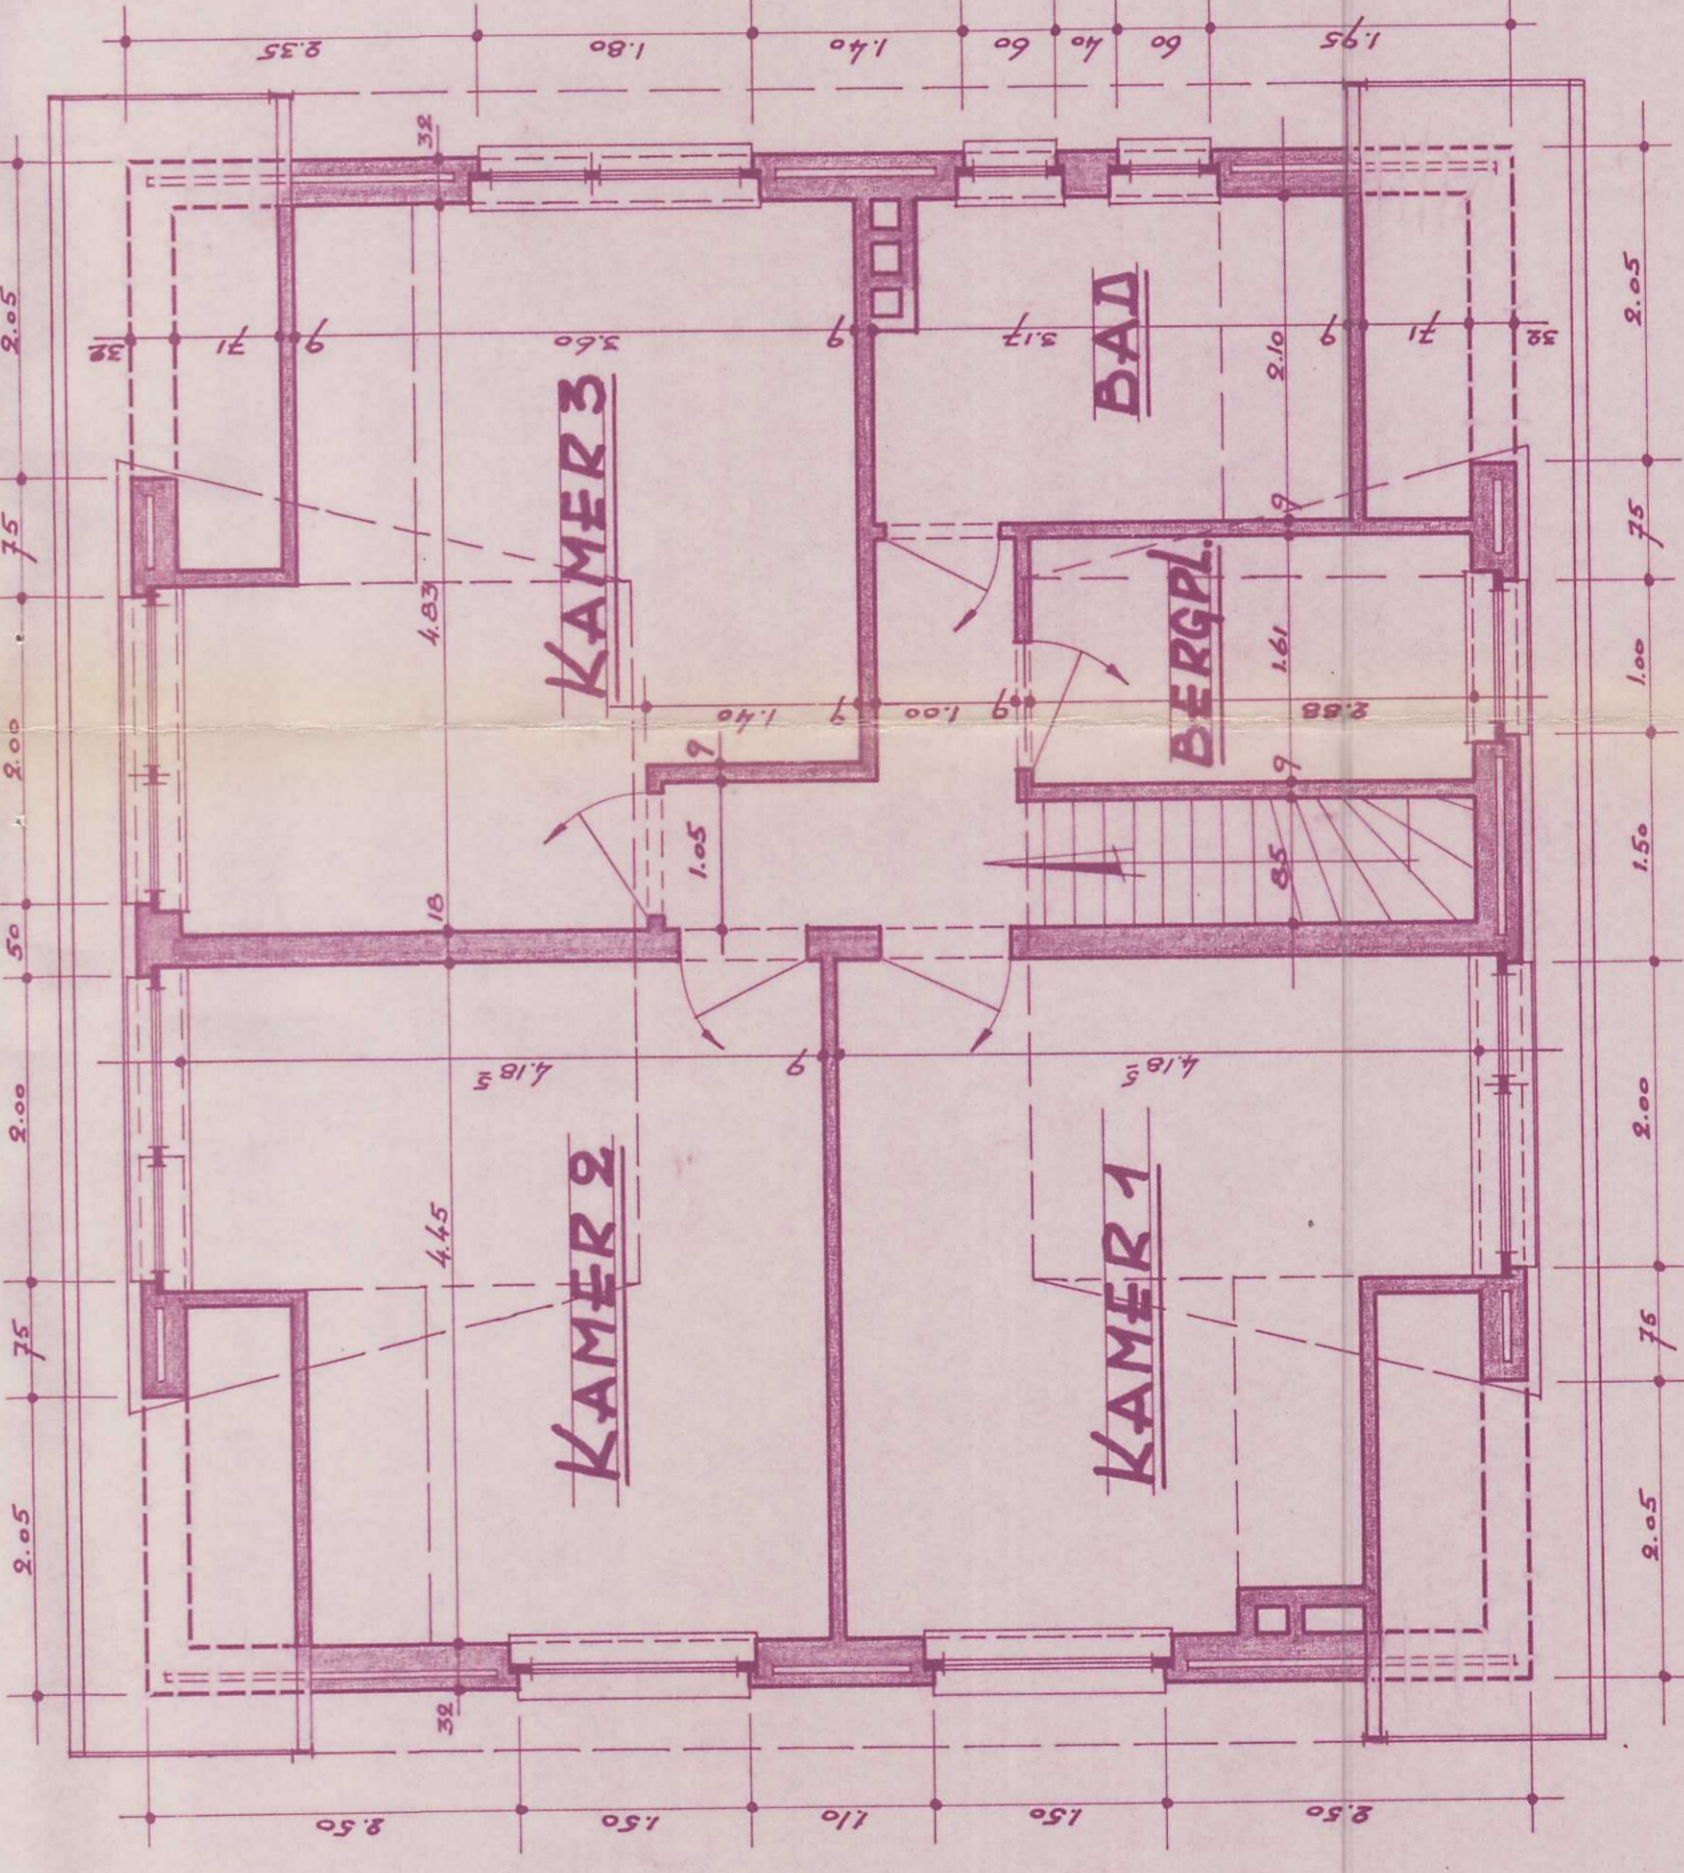

VERDIEPING

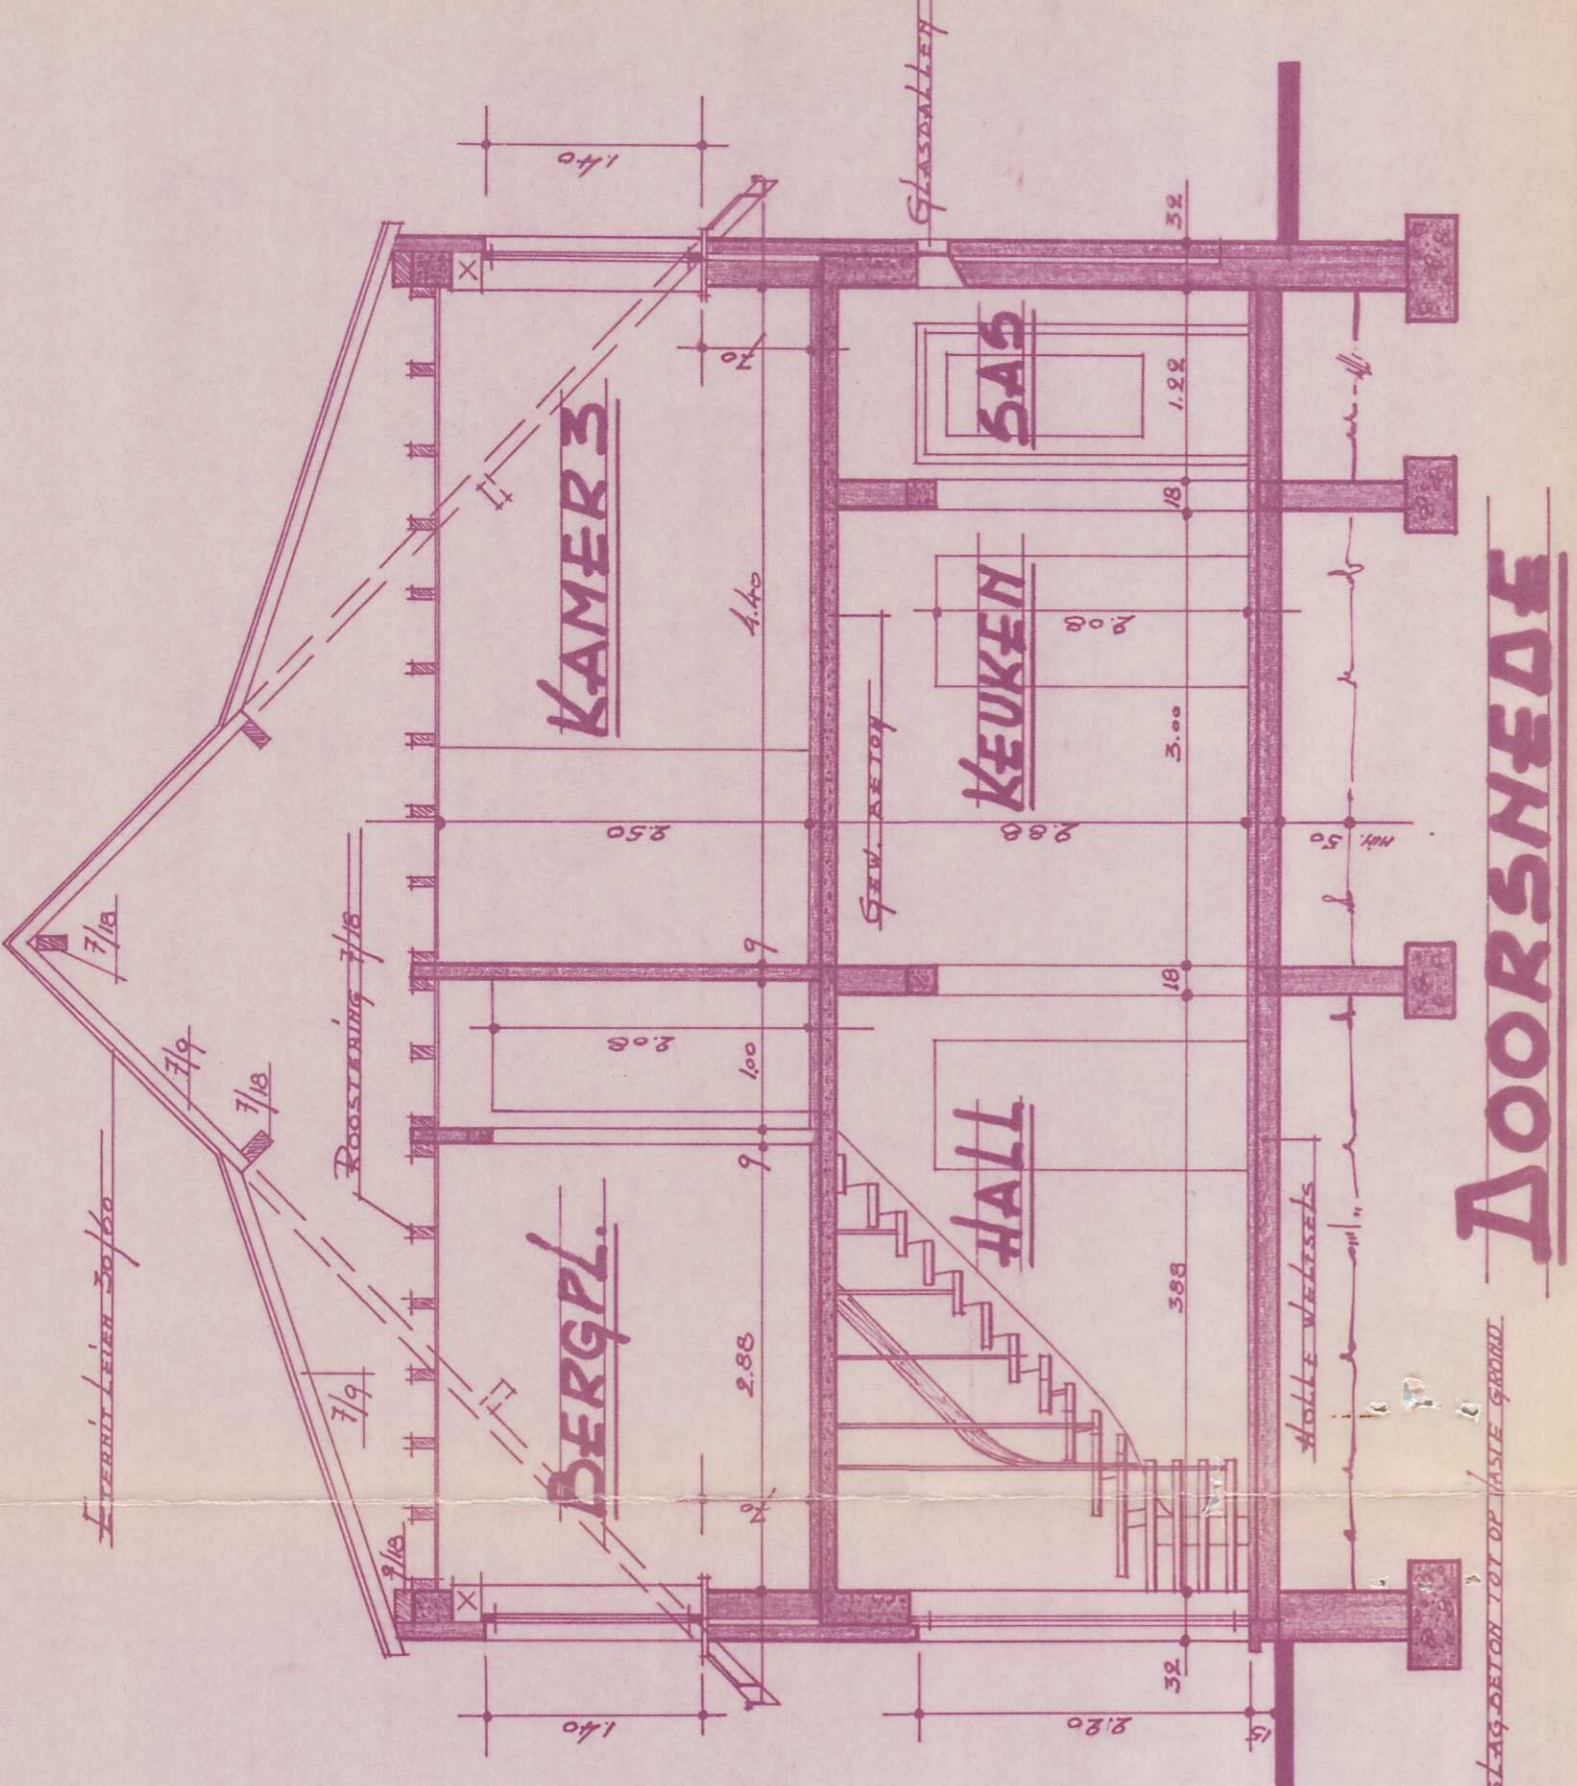

DOORSNED

GEMEENTE VELTEM-BEISEM
BOUWEN VAN WOONHUIS
PAPENSTRAAT LOT 11
 VERKAVELING BERTELS 313/FL/37
 SECTIE E NRS 2982 - 2986
OPDRACHTGEVER: H. NYPENTECOTE
 HAACHTSTRAAT 40 - VELTEM
 PLANNEN - GEVELS - DOORSNEDEN
 DE AANVRAGER: *H. Nypentecote*
 DE ARCHITECT: *Albert Neys*
 GEZIEN EN GOEDGEKEURD VOOR UITVOERING DE: *Albert Neys*
 DE AANVRAGER: *H. Nypentecote*
 DE ARCHITECT: *Albert Neys*

ARCHITECT: NEYS ALBERT
 THURYS-STR. 6665
 14. STATIESTRAAT TEL: 59.63.78.
KORTENBERG
DOSSIER 636
PLAN N° 1