


Buurtweg nr.4

Bocht P-S

$\hat{\alpha} = 169^{\circ}06$
 $R = 594.00$
 $RL = 56.67$
 $BG = 113.00$

Bocht u-v

$\hat{\alpha} = 169^{\circ}06$
 $R = 606.00$
 $RL = 57.82$
 $BG = 115.29$

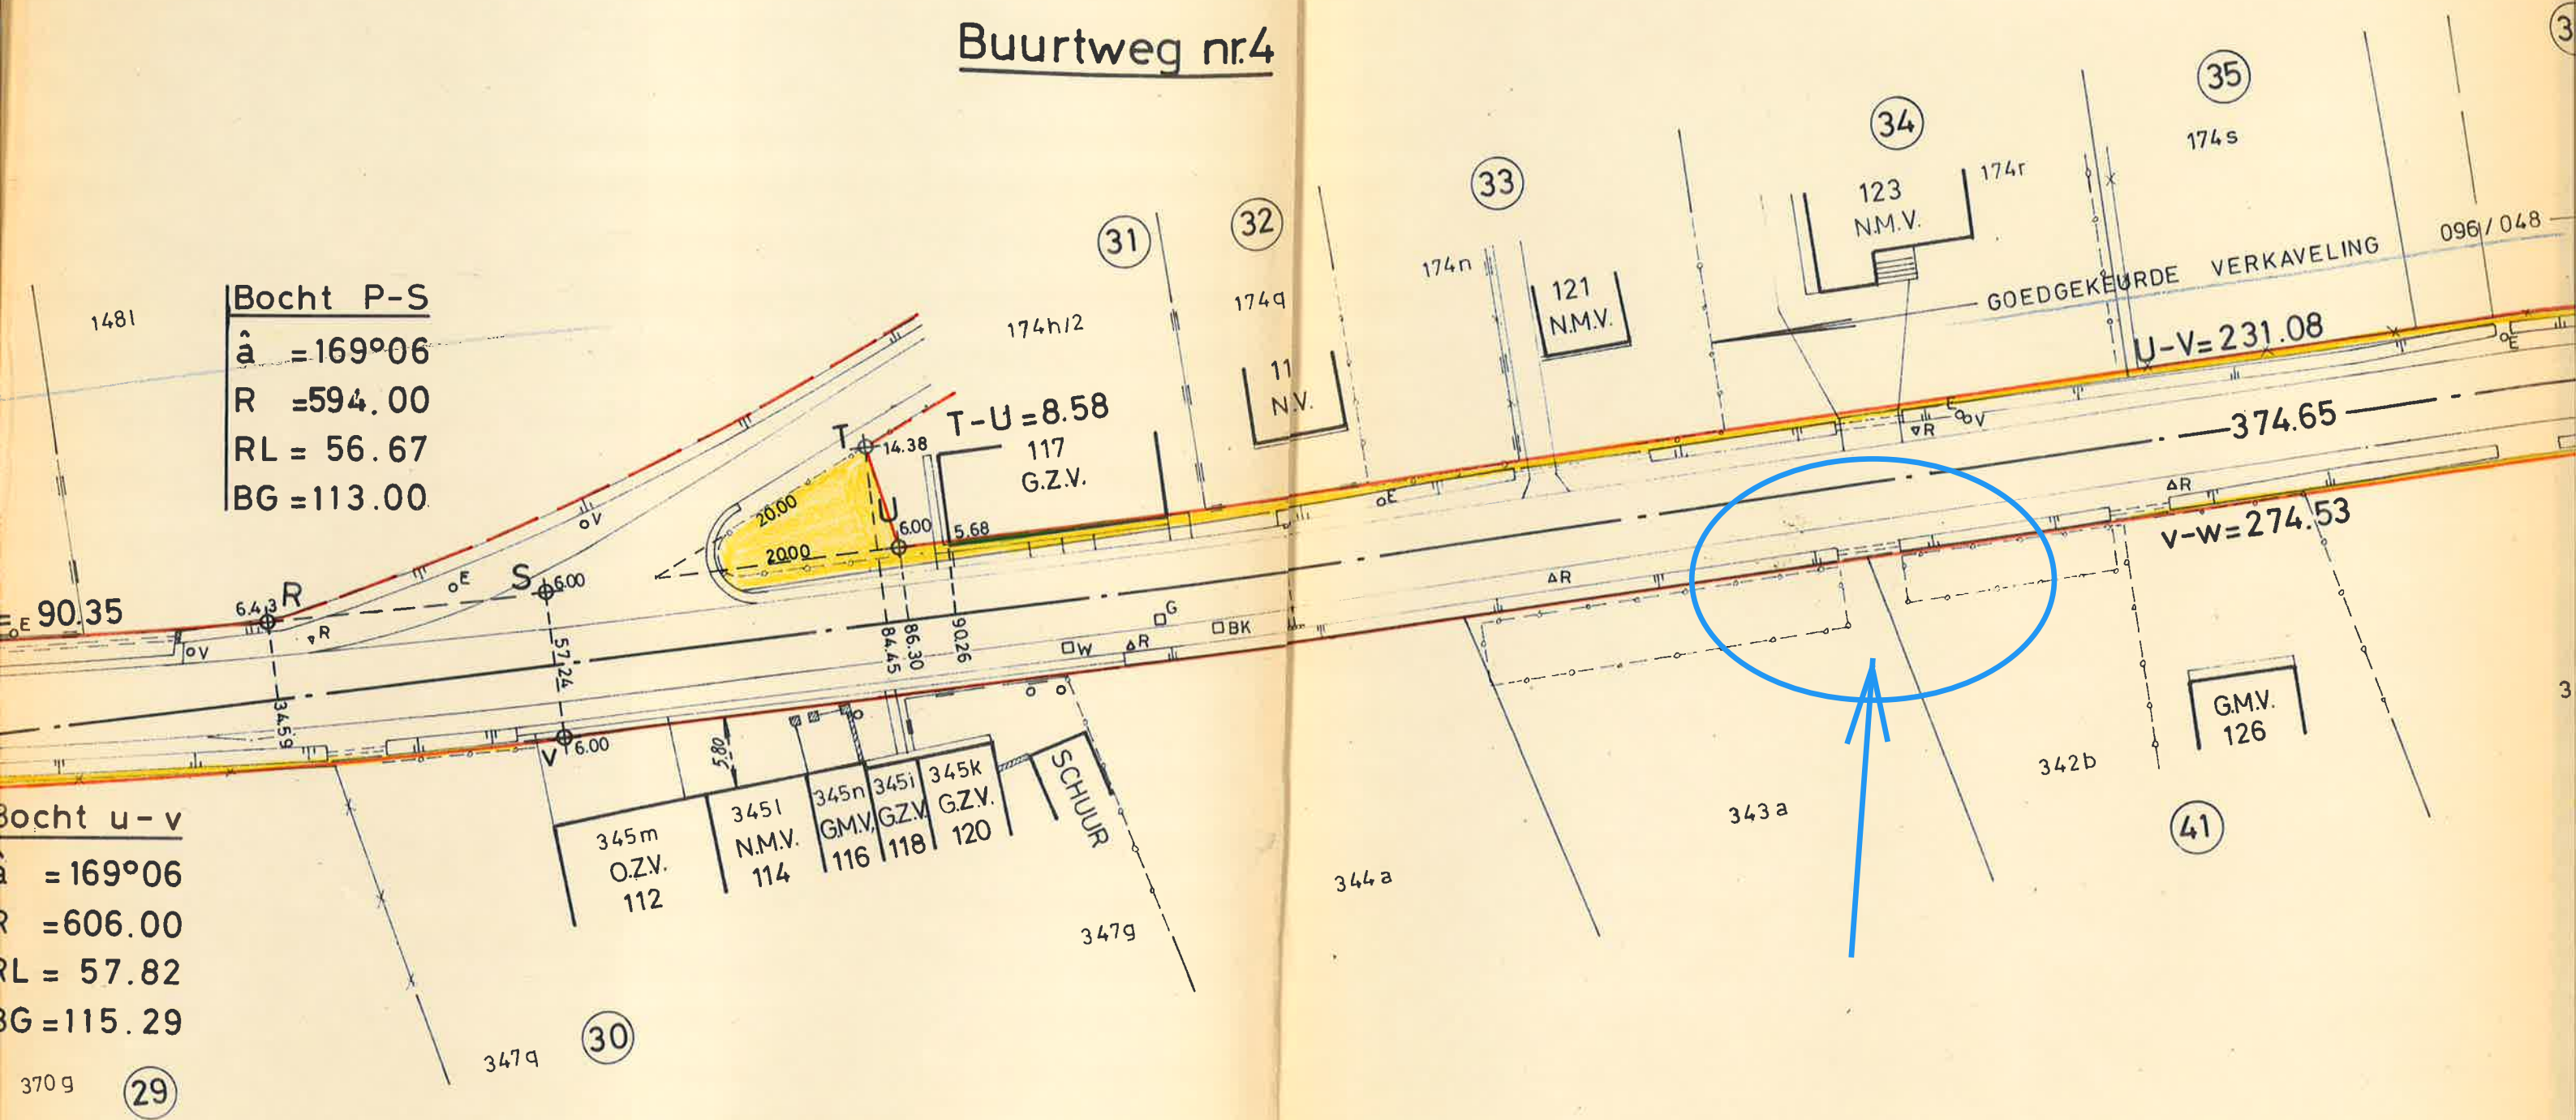

1481

90.35

174h/2

T-U = 8.58

117 G.Z.V.

33

121 N.M.V.

34

123 N.M.V.

35

174s

GOEDGEKEURDE VERKAVELING

096/048

U-V = 231.08

374.65

V-W = 274.53

GM.V. 126

30

347q

SCHUUR

347g

344a

343a

342b

41

370g

29



Opgemaakt door de
N.V. Studiebureau W.Puls
Parklaan 124 Turnhout

Turnhout de 29-12-1982

De afgevaardigde beheerder

W.Puls

Voorlopig goedgekeurd door de gemeenteraad

in zitting van **17 MAART 1983**

Bij bevel

De Secretaris De Burgemeester



Het College van Burgemeester en Schepenen
bevestigt dat onderhavig plan ten gemeente-
huize terinzage van het publiek werd neer-
gelegd gedurende het openbaar onderzoek
van tot

Bepaald goedgekeurd door de gemeenteraad

in zitting van

Bij bevel

De Secretaris De Burgemeester

Namens het College van Burgemeester en
Schepenen

Bij bevel

De Secretaris De Burgemeester

Schaal: 1/500

Plan 1/1

Bestek nr: V 8167 F

Opp.

Gemeente ZANDHOVEN

PULDERBOS


Rooilijn- en Onteigeningsplan

MOLENHEIDE (Buurtweg nr 4)

1. 147-22 / 1

Provincie ANTWERPEN
Arrondissement ANTWERPEN

LIGGINGSPLAN

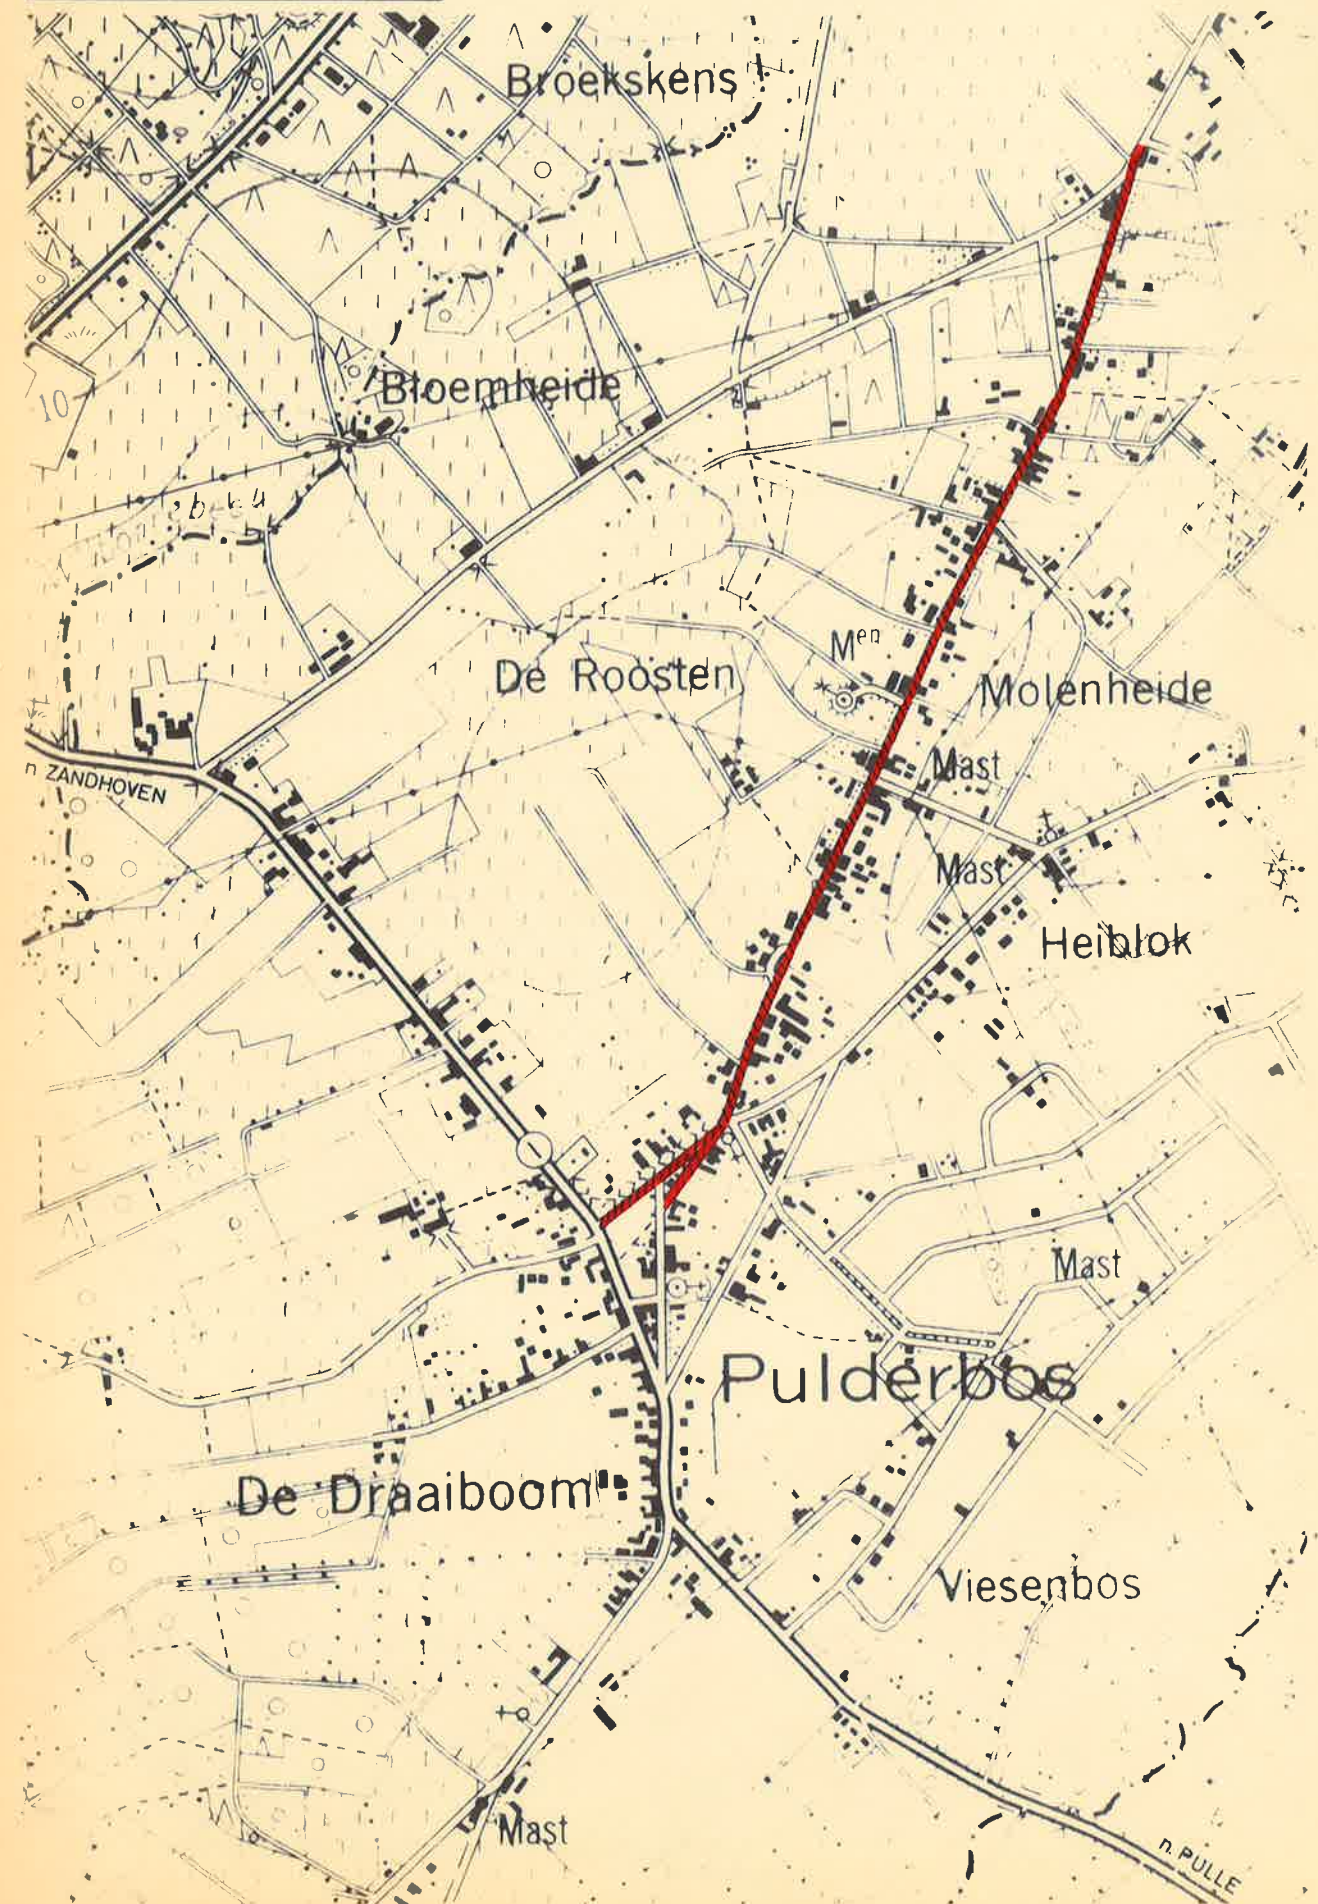

Schaal: 1/10.000