



**GODEAU Marc sprl**

Bureau d'Etude et de Topographie

Rue Sainte-Anne 17/19 - 1400 NIVELLES

Tél. : 067/22.18.18

GSM : 0495/504.796

Fax : 067/22.18.17

e-mail : godeau.marc@skynet.be

**PROVINCE DU BRABANT WALLON**

**COMMUNE DE REBECQ (SAINTES)**

**SITUATION :** Rue des étangs à 1480 SAINTES

**SITUATION CADASTRALE :** REBECQ 4ième Div (Saintes)  
Section E parcelle 241C/pie et 247G/pie

**REQUERANTS :** Indivision KERVYN - DE LETTENHOVE  
C/O Notaire Nicolas LAMBERT  
Rue de Tubize 49  
1440 Braine-le-château

**PLAN DE MESURAGE, DE DIVISION,  
ET DE BORNAGE**

Echelles : 1/500  
1/1250  
Diverses

**Dossier :** 15/Saintes/Division

**Plan n° :**

**BO lot 4 A & B**

**Date :** 19 mai 2022



**Modifications :**

A	D
B	E
C	F
	G

**D**  
**E**  
**F**  
**G**

**Le Géomètre :**

**Les requérants :**

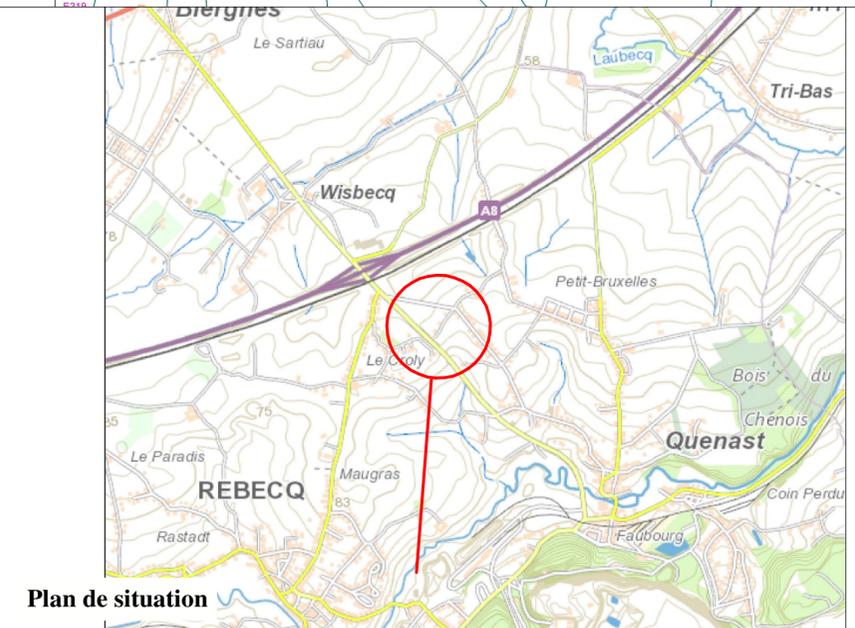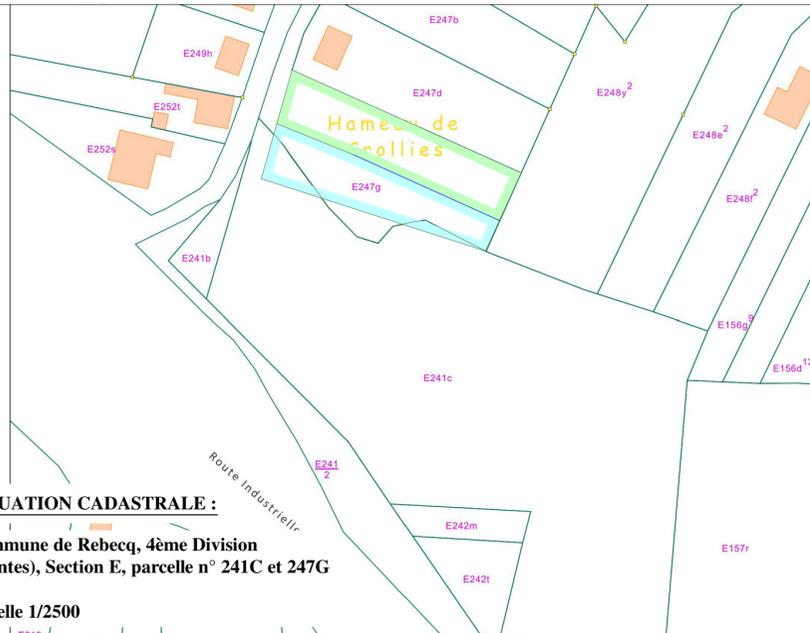

**PLAN DE DIVISION ET DE BORNAGE**

Echelle 1/250

GODEAU Marc sprl  
Bureau d'Etude et de Topographie  
Rue Saint Anne, n°17-19  
1400 NIVELLES  
TEL : 067/22.18.18  
FAX : 067/22.18.17



**Liste de coordonnées Lambert 72**

N°	X	Y
15	134047.070	152049.227
17	134042.947	152040.350
18	134044.906	152049.588
25	134055.486	152090.182
27	134049.949	152073.703
79	134114.113	152005.463
84	134069.958	152079.587
85	134060.067	152058.020
88	134132.848	152045.958
100	134124.449	152027.840
101	134096.292	152014.046
102	134087.301	152011.814
103	134082.865	152007.126
104	134076.889	152008.834
105	134068.642	152017.508
106	134055.216	152036.408
107	134053.443	152038.301
108	134046.896	152029.102
109	134049.988	152028.015
110	134050.537	152041.403
111	134064.905	152022.768
112	134092.433	152013.088
1132	134042.181	152036.098

E/241C  
Barbier Michel  
Simon Catherine  
Chemin du Croly 135  
1430 Rebecq

**PROCES-VERBAL DE MESURAGE, DE DIVISION ET DE BORNAGE**

L'an deux mille vingt-deux, le 19 mai, nous soussigné Marc GODEAU, Géomètre-Expert juré, inscrit au tableau tenu par le Conseil fédéral des géomètres-experts sous le n° GEO 04/0616, légalement admis et assermenté en cette qualité près le Tribunal de Première Instance de Nivelles, ayant ses bureaux rue Sainte-Anne 17/19 à 1400 NIVELLES.

Agissant à la requête de : **Indivision KERVYN - DE LETTENHOVE**  
C/O Notaire Nicolas LAMBERT  
Rue de Tubize 49  
1440 Braine-le-château

Afin de procéder au mesurage, à la division et au bornage du lot 4A et 4B du lotissement accordé par la Commune de Rebecq sous la référence L/2008/S/02, le plan modification du lotissement validé par la Région Wallone accordant la division du lot 4 et deux lots 4A et 4B portant sur les parcelles cadastrées Commune de Rebecq, 4ème division (Saintes) section E parcelles 241C/pie et 247G/pie, le plan d'échange sans soul't rectifiant la limite sud du lotissement suivant le plan de division dressé par nos soins le 18 mai 2022.

Déclarons, avoir procédé à la division et au bornage conformément aux différents plans selon le souhait de nos requérants.

Nous avons trouvé comme contenance pour le **lot 4A** partie de parcelle 247G repris en teinté liseré vert au présent plan et délimité par les points 100, 85, 210, 211 et 212 une superficie de

**9 a 81 ca**  
(Neuf ares quatre-vingt-un centiares)

Nous avons trouvé comme contenance pour le **lot 4B** partie de parcelle 247G et partie de parcelle 241C repris en teinté liseré bleu au présent plan et délimité par les points 79, 109, 210, 211 et 212 une superficie de

**9 a 71 ca**  
(Neuf ares septante-et-un centiares)

Nous avons planté trois bornes nouvelles en résine reprises au plan sous les numéros 210, 211 et 212

Notre mission étant terminée, nous avons dressé et signé le présent procès-verbal pour valoir ce que de droit .

L'Indivision KERVYN - DE LETTENHOVE

Marc GODEAU