


dossier 1102 B - BOUWAANVRAAG 2016 12 12
 Bouwen van een woning

BAV - bouwen van een woning_P_N_4_Plan Verdieping Niveau 1.pdf - schaal 1:50


Architectuurkelder hebba
 2500 Dordrecht, Anthonisse 36
 t 06-41424227 - c.d@architectuurkelderhebba.nl
 www.architectuurkelderhebba.nl

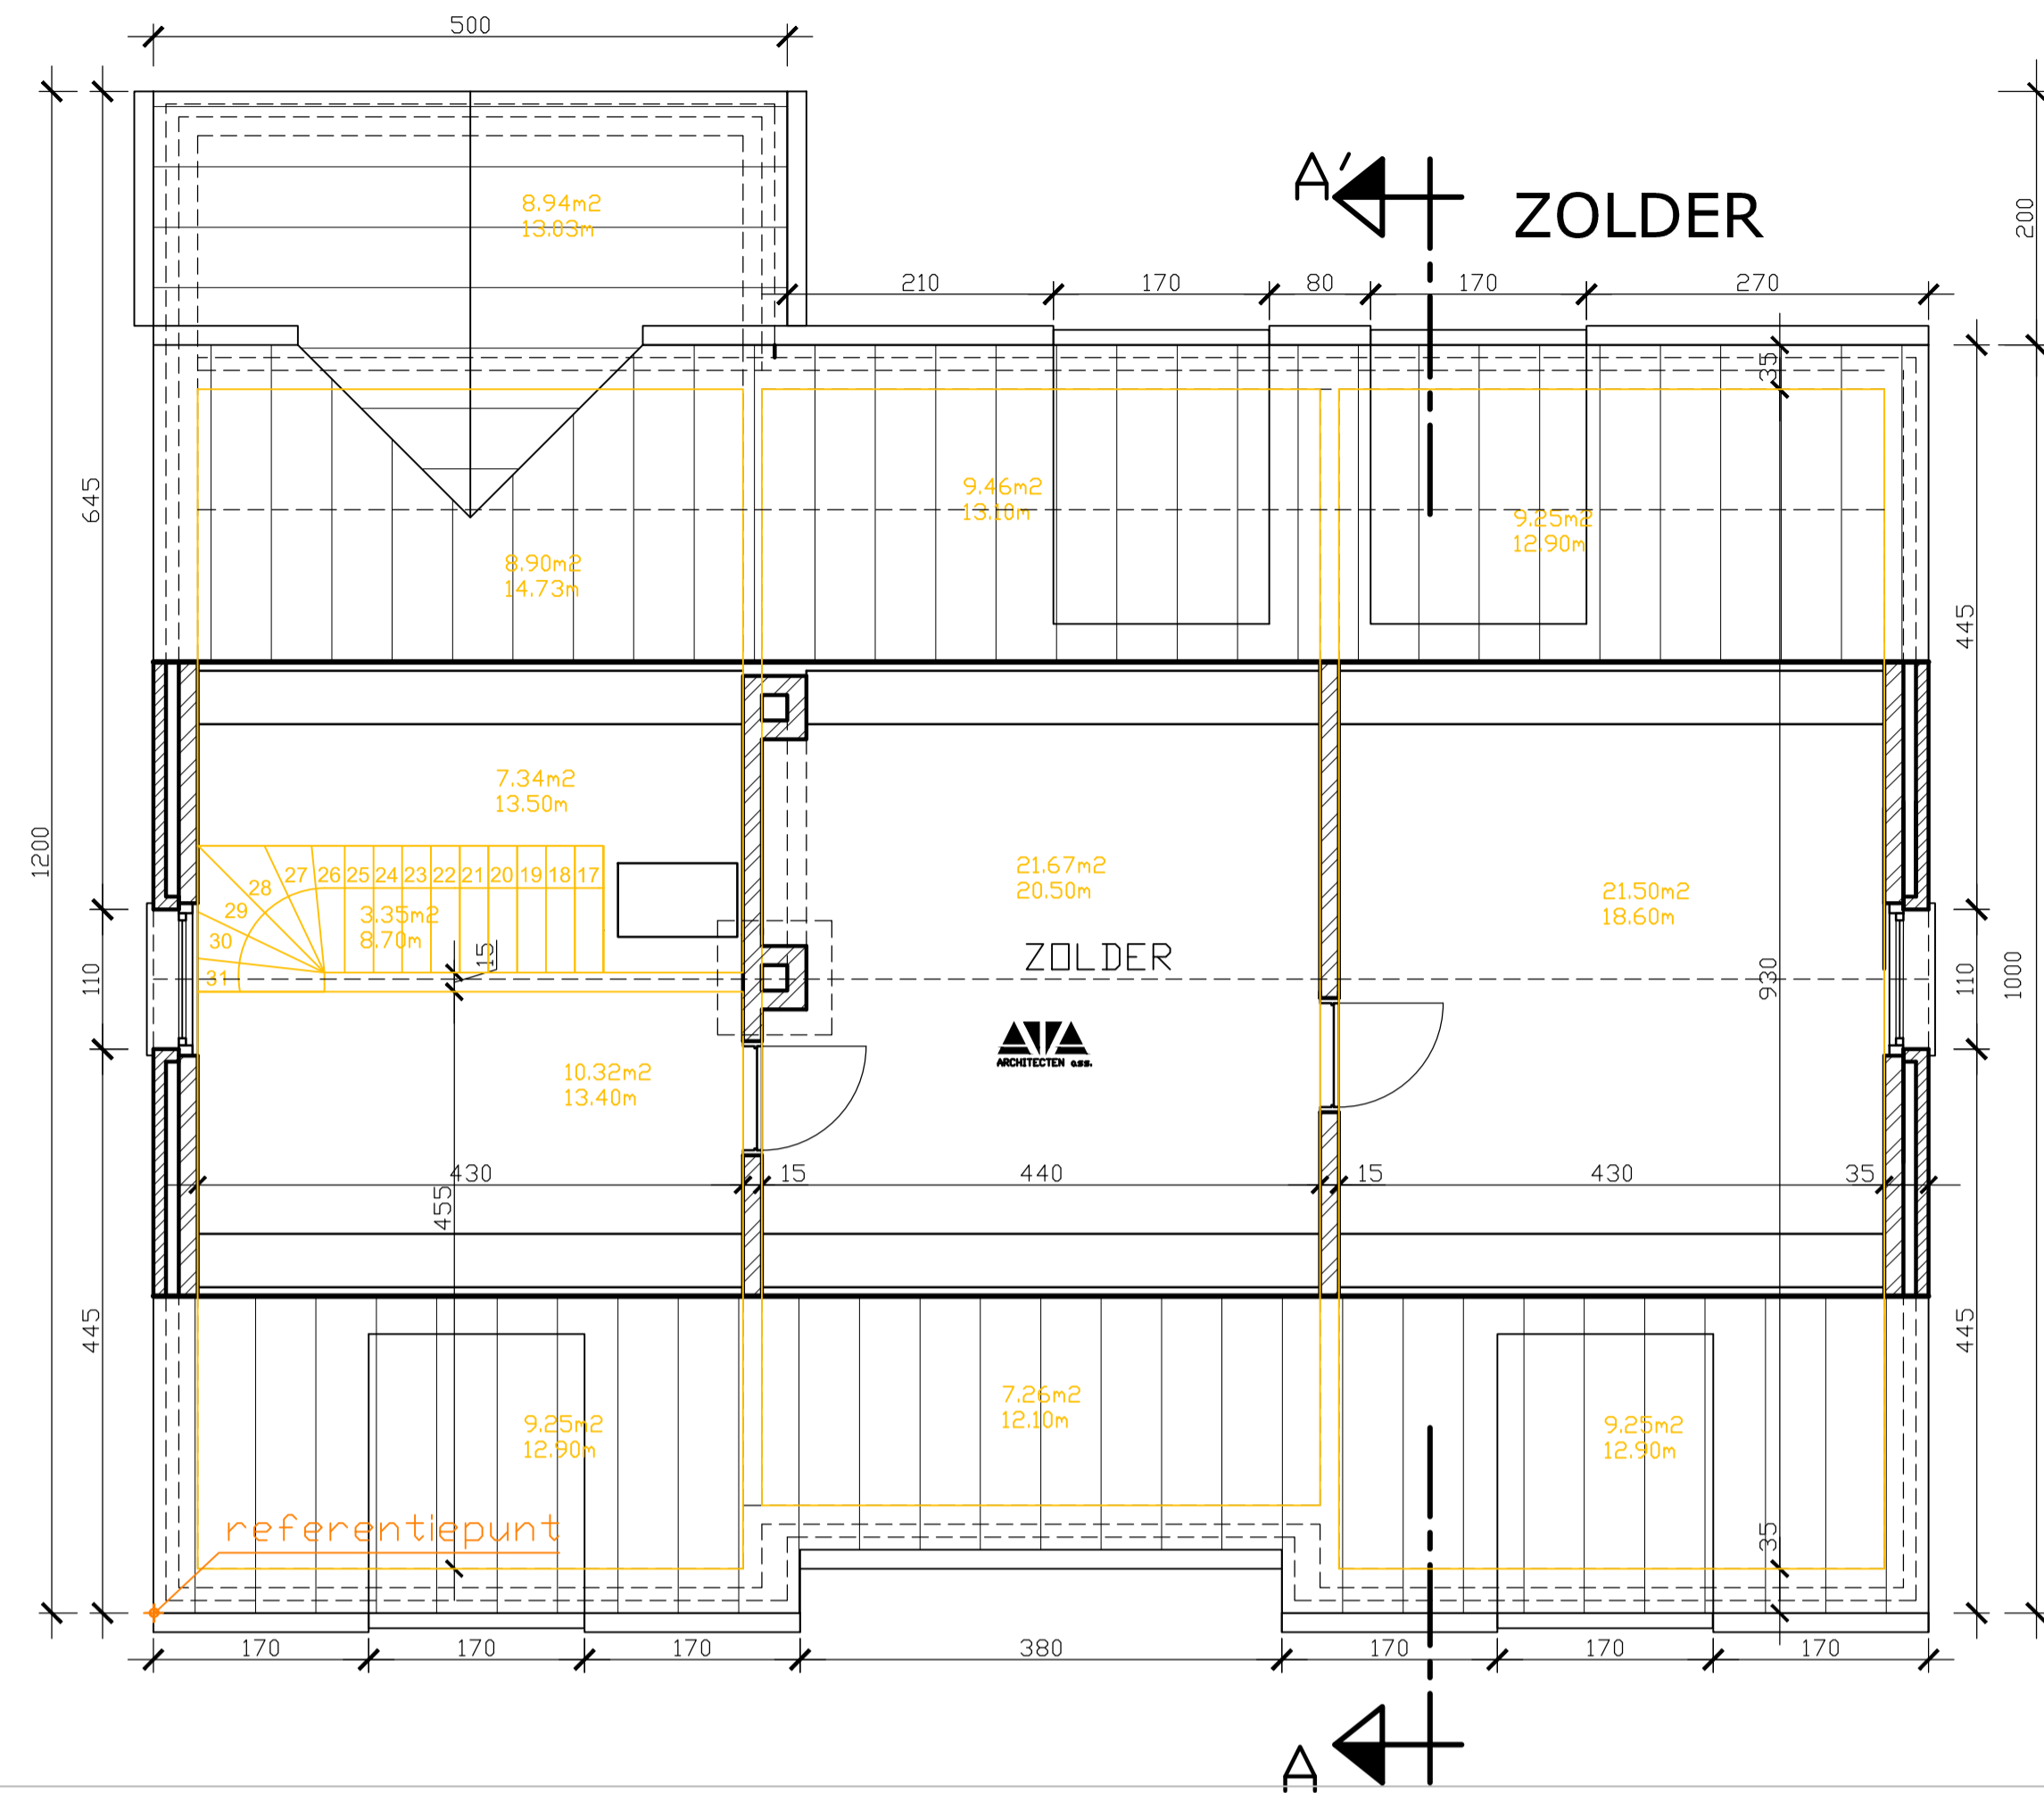

dossier 1102 B - BOUWAANVRAAG 2016 12 12
 Bouwen van een woning

BAV - bouwen van een woning_P_N_5_Zolder niv. 3_.pdf - schaal 1:50


Architectuurkelder hebba
 2500 Dordrecht, Anthonisse 36
 t 06-41424227 - c.d@architectuurkelderhebba.nl
 www.architectuurkelderhebba.nl

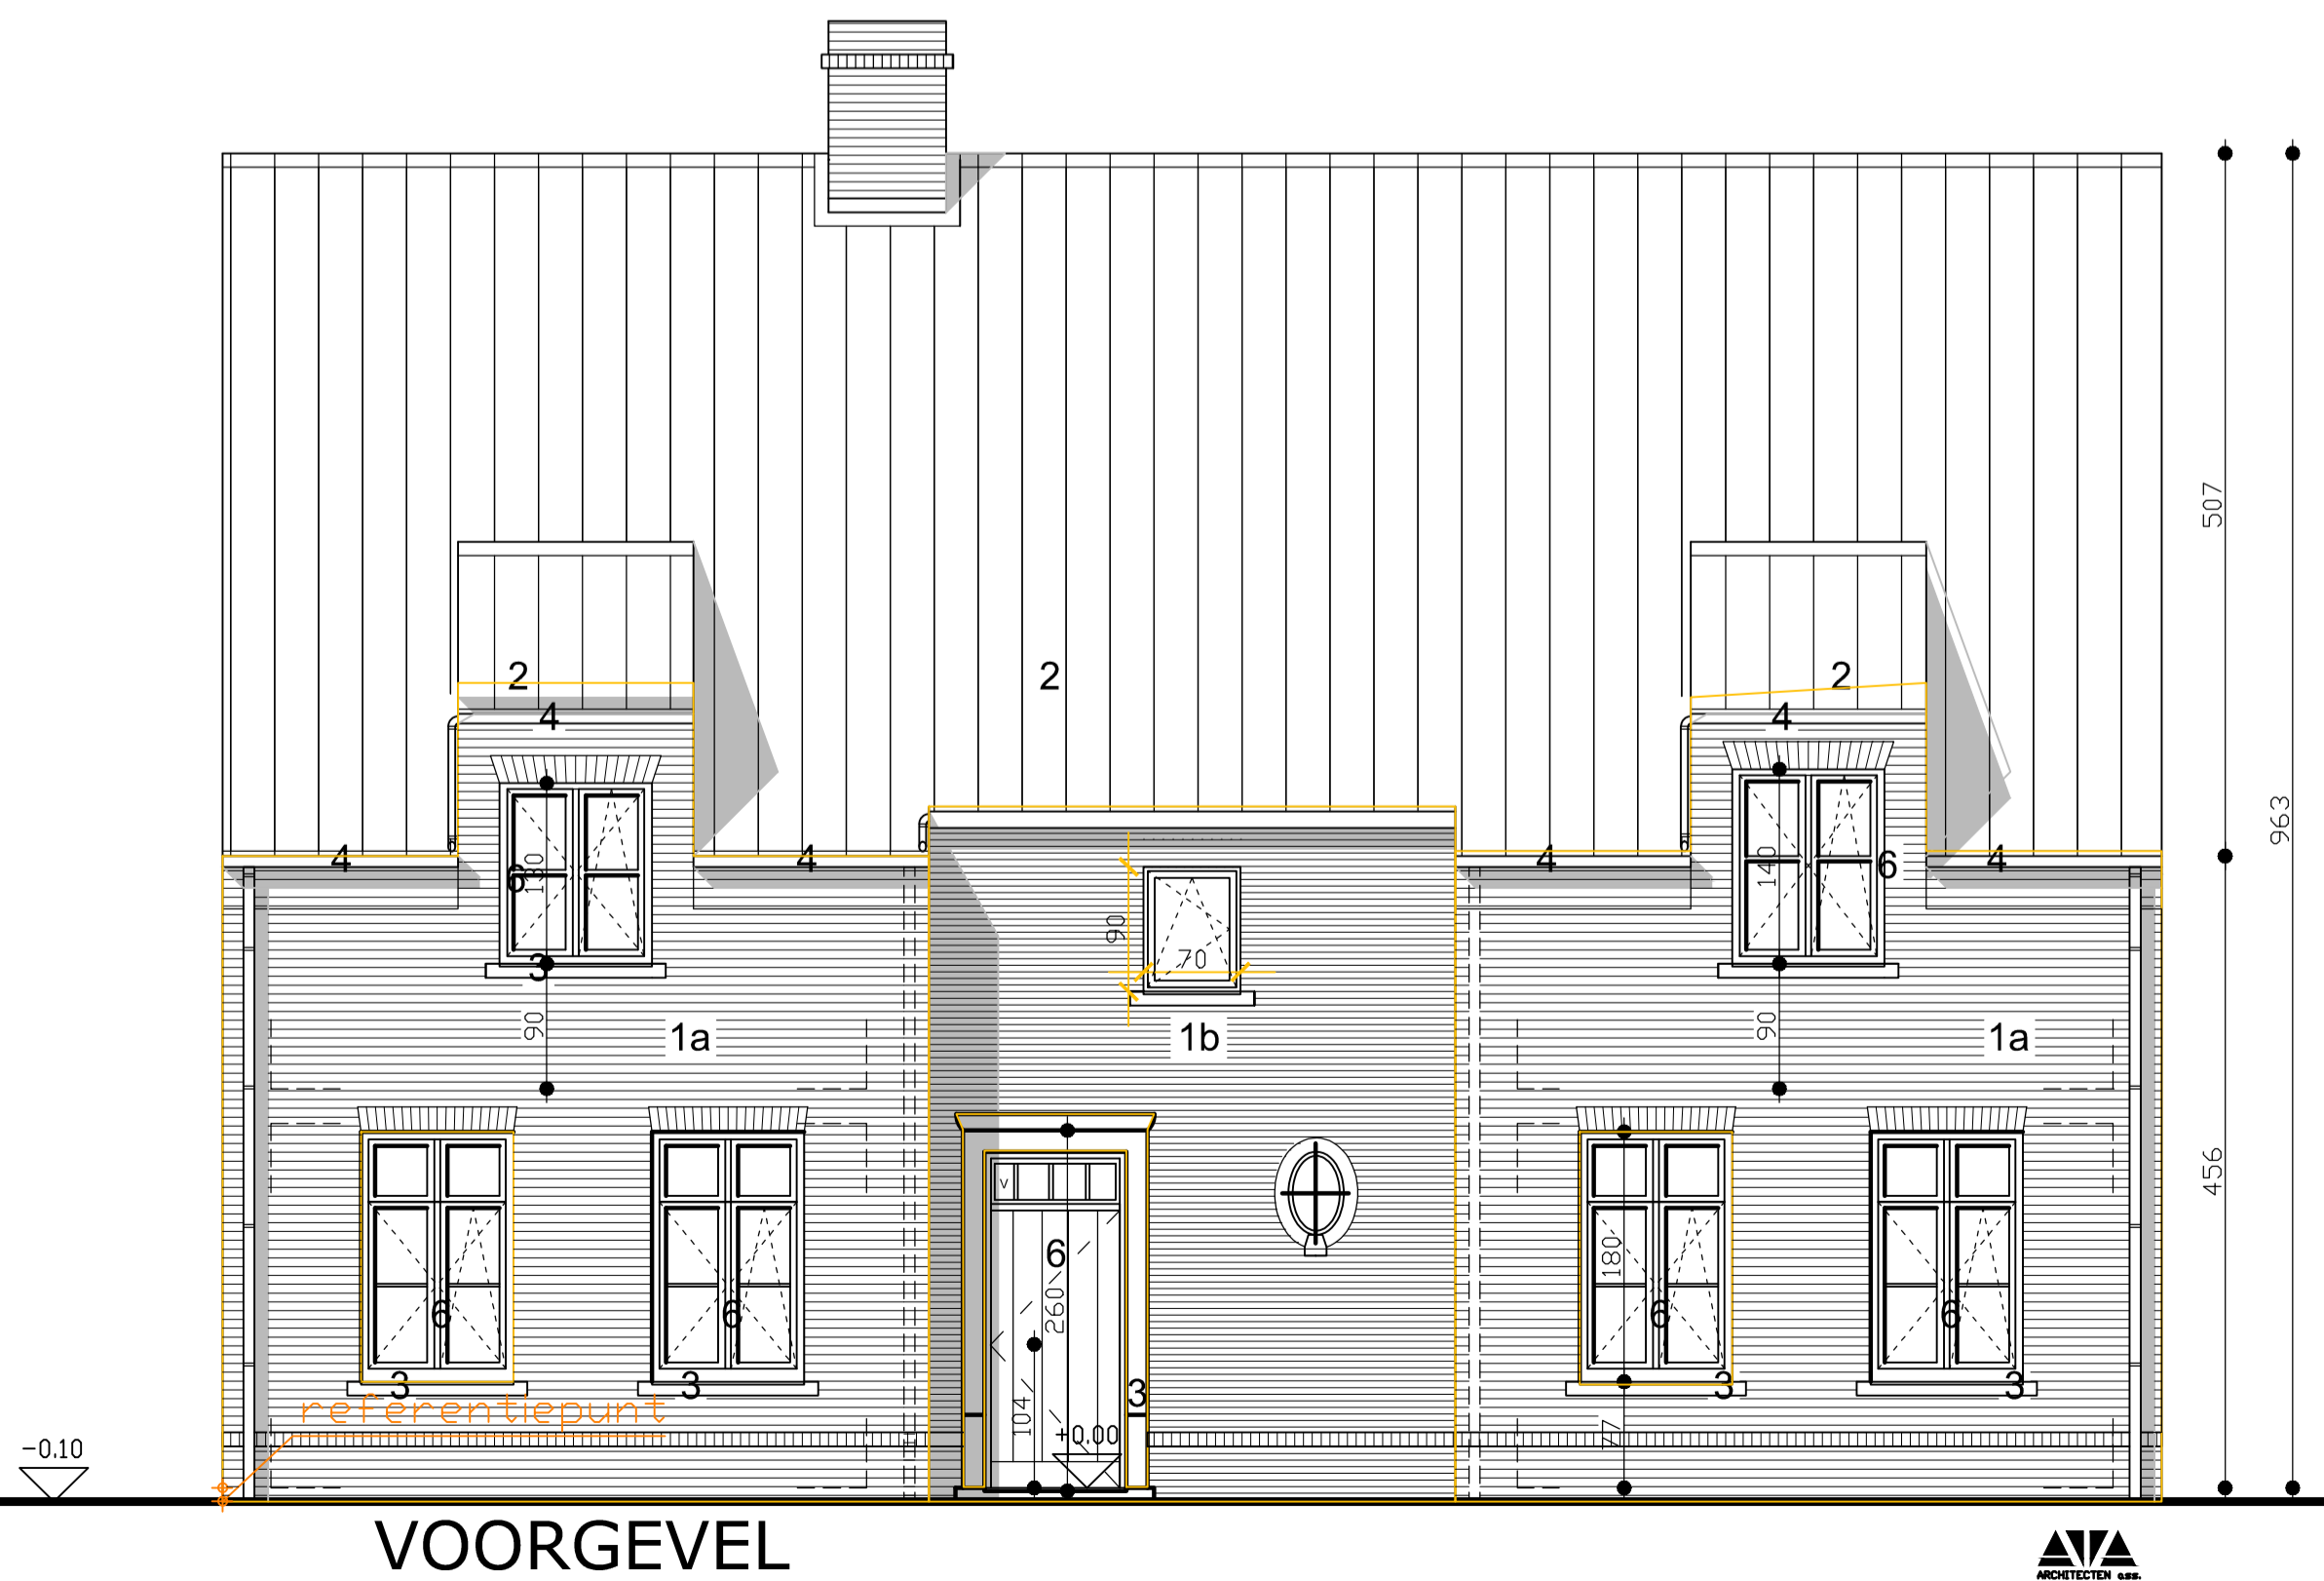

dossier 1102 B - BOUWAANVRAAG 2016 12 12
 Bouwen van een woning

BAV - bouwen van een woning_G_N_6_Gevel Voor.pdf - schaal 1:50

Architectuurkelder hebba
 2500 Dordrecht, Anthonisse 36
 t 06-41424227 - c.d@architectuurkelderhebba.nl
 www.architectuurkelderhebba.nl

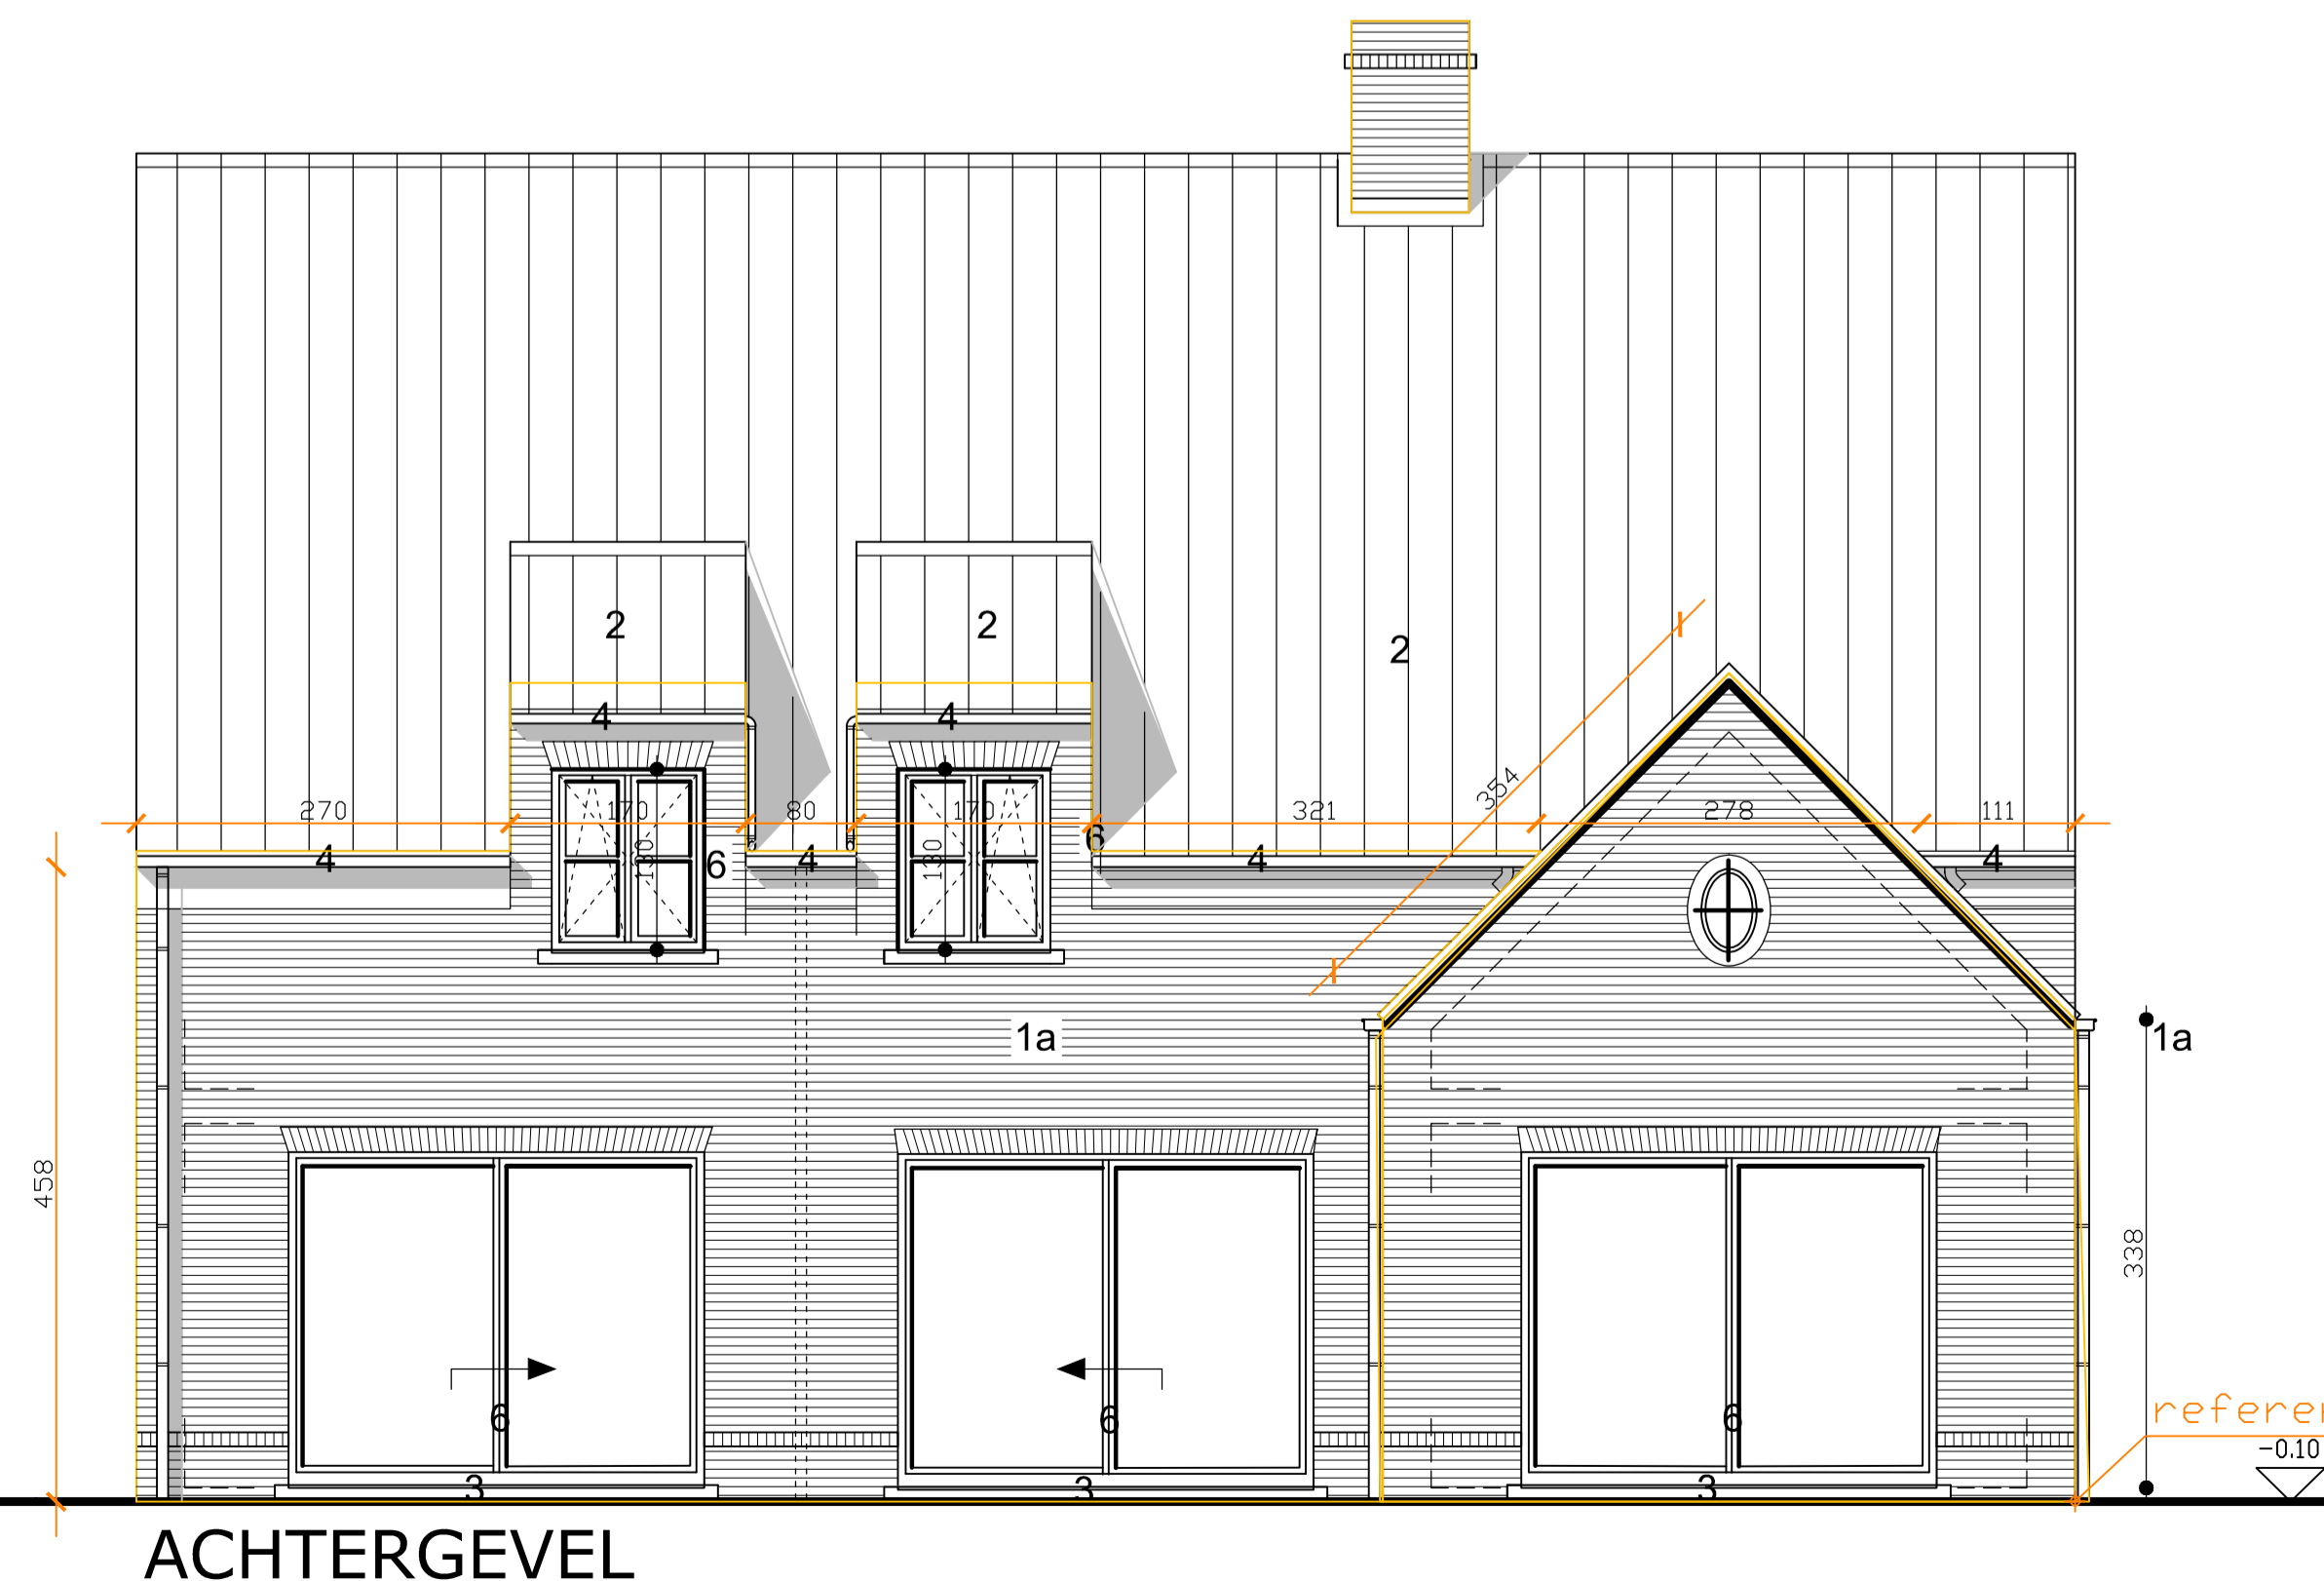

A1=3/ PLANNEN NIVEAU 1 & 2 & GEVELS achter en links
 dossier 1102 B - BOUWAANVRAAG 2016 12 12
 Bouwen van een woning

BAV - bouwey van een woning_G_N_8_Gevel Achter.pdf - schaal 1:50

Architectuurkelder hebba
 2500 Dordrecht, Anthonisse 36
 t 06-41424227 - c.d@architectuurkelderhebba.nl
 www.architectuurkelderhebba.nl