

PROVINCIE OOST-VLAANDEREN

NINOVE/VOORDE - 10^{de} Afdeling.

PROCES VERBAAL VAN OPMETING

De ondergetekende RENAER Stefan, Landmeter-expert, beëdigd door de Rechtbank van eerste aanleg te Oudenaarde
Ingeschreven op het Tableau van de Federale Raden van Landmeters-Experten

verklaart op datum van 31 augustus 2020 te zijn overgegaan in opdracht van

tot het opmeten van het onroerend goed gekend of gekend geweest ten kadaster:

NINOVE/VOORDE - 10^{de} Afdeling
Sectie B - nummer(s) 524 e en 525 c

naar aanleiding van de goedgekeurde verkaveling dd 10 februari 2020 (Ref OMV_2019154276)

Lot 1 : deel perceel nr's 524 e en 525 c
Oppervlakte: 11 are 26 ca 00 dma

Lot 2 : deel perceel nr's 524 e en 525 c
Oppervlakte: 4 are 44 ca 86 dma

Lot 3 : deel perceel nr 524 e
Oppervlakte: 5 are 02 ca 33 dma

Lot 4 : deel perceel nr 524 e
Oppervlakte: 5 are 91 ca 87 dma

Lot 5 : deel perceel nr 524 e
Oppervlakte: 1 are 84 ca 52 dma


Lot 6 : deel perceel nr's 524 e en 525 c
Oppervlakte: 0 are 93 ca 65 dma

Lot 1 en lot 5 zijn uitgesloten uit de verkaveling
Lot 6 wordt kosteloos overgedragen aan de stad Ninove

Lijst der coördinaten opgemeten in Lambert 72

Nummer	X-coörd.	Y-coörd.	Omschrijving
A	120169,244	168149,279	niet gematerialiseerd
B	120166,604	168148,123	nieuwe fenopaal
C	120142,140	168137,417	niet gematerialiseerd
D	120142,003	168137,709	midden draadafsluiting
E	120140,129	168136,830	midden draadafsluiting
F	120120,594	168127,666	midden draadafsluiting
G	120114,406	168124,763	kant/midden afsluiting
H	120105,953	168144,491	kant/midden afsluiting
I	120131,325	168153,543	midden draadafsluiting
J	120161,410	168164,277	niet gematerialiseerd
K	120171,612	168139,712	houten piket
L	120173,781	168134,890	nieuwe fenopaal
M	120146,271	168122,839	nieuwe fenopaal
N	120152,263	168109,187	nieuwe fenopaal
O	120178,244	168115,389	nieuwe fenopaal
P	120176,133	168129,662	houten piket
Q	120129,424	168103,736	niet gematerialiseerd
R	120127,687	168115,480	niet gematerialiseerd
S	120124,011	168102,444	nieuwe fenopaal
T	120179,996	168115,807	niet gematerialiseerd
U	120180,400	168123,873	niet gematerialiseerd
V	120178,484	168130,709	niet gematerialiseerd
W	120175,898	168136,534	niet gematerialiseerd

Getekend "ne varietur" als bijlage aan een akte verleden voor geassocieerd notaris Ingrid Evenepoel, R 18434 te Ninove, op 8/6/21

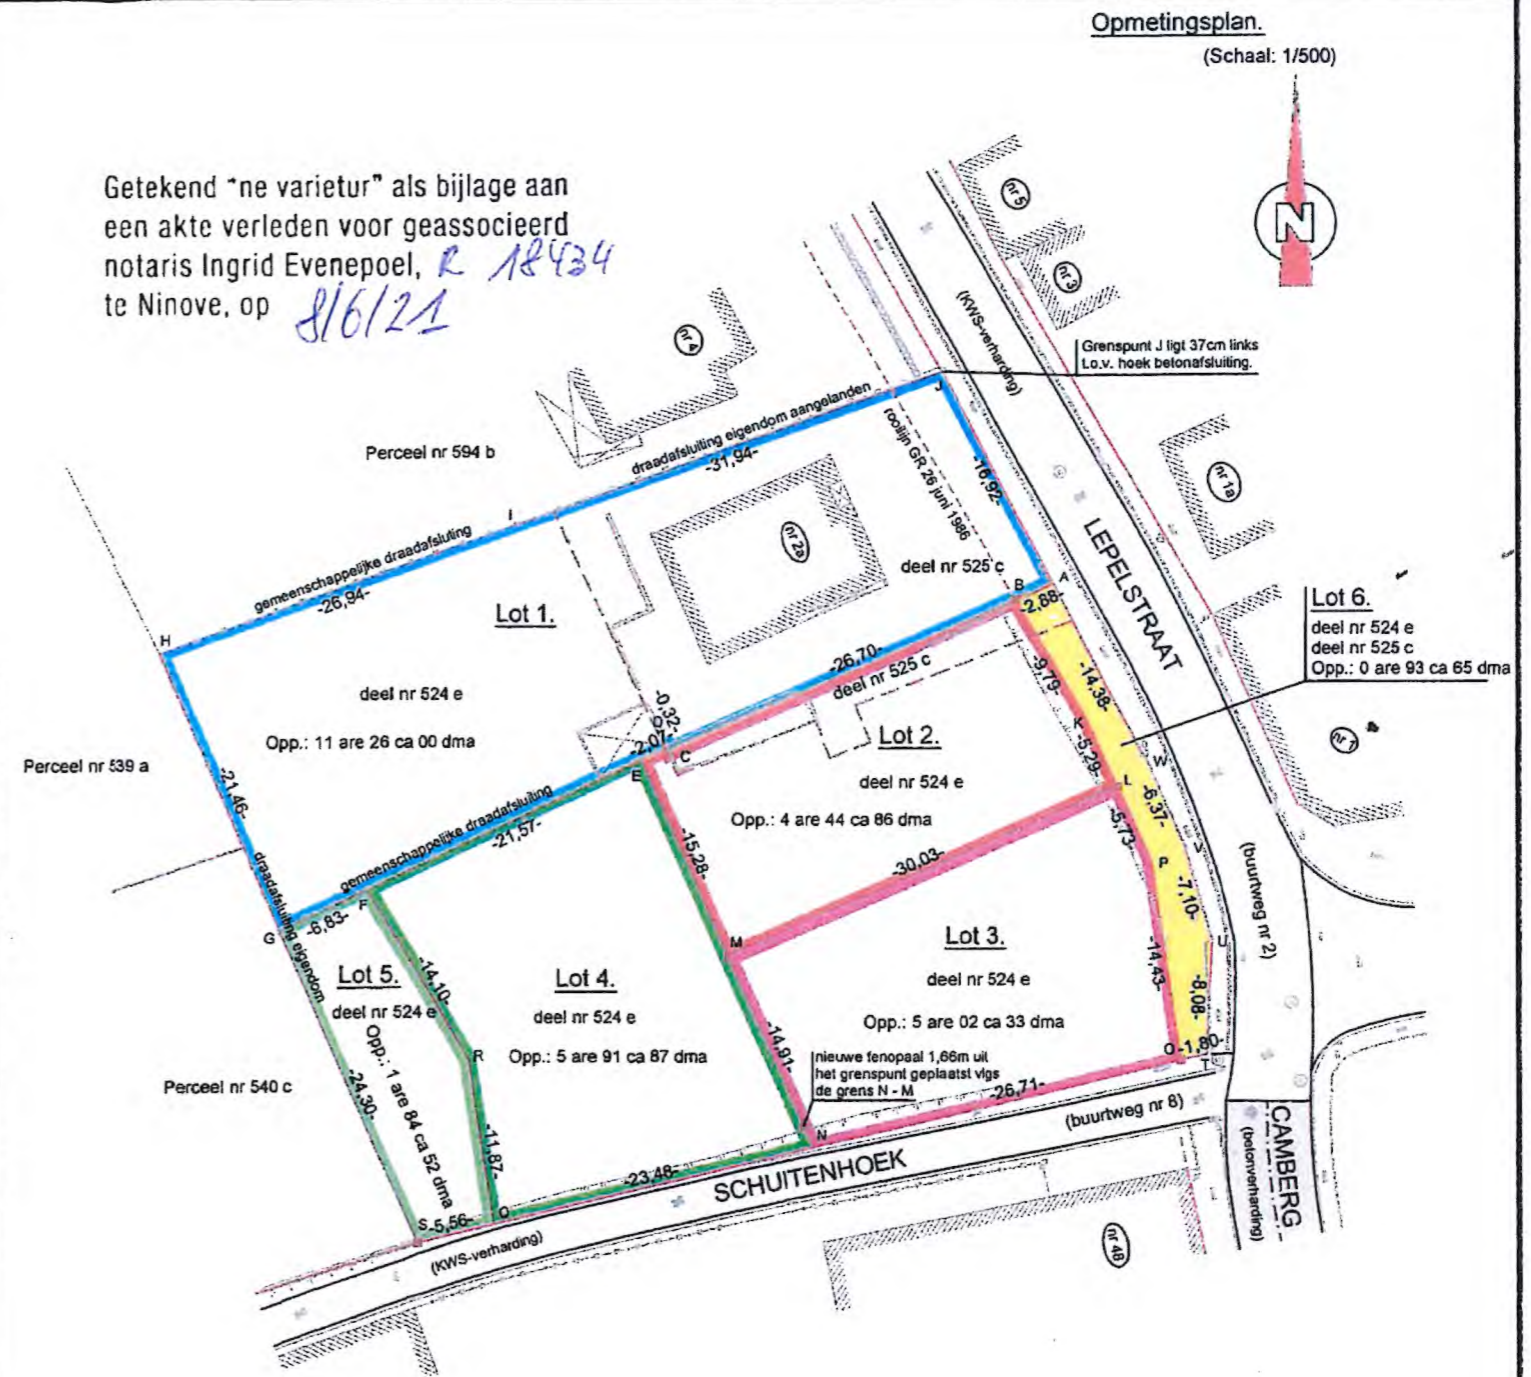

Naar waarheid gemeten en opgemaakt te Lierde, 11 september 2020

Stefan Renaer
Landmeter-expert, beëdigd door de Rechtbank van eerste aanleg te Oudenaarde
Ingeschreven op het Tableau van de Federale Raden van Landmeters-Experten LAN 040636
Industrieel Ingenieur Bouwkunde optie landmeters
Energiedeskundige type A - EPC
Erkend keurder private riolering
Steenweg 93 c
9570 Lierde
055/42.87.19 - 0494/41.34.26