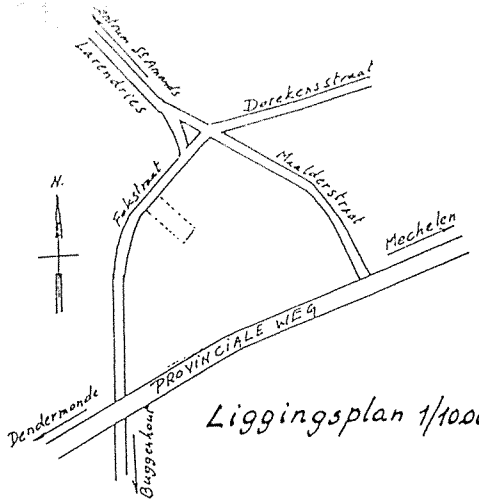

Liggingsplan 1/10.000

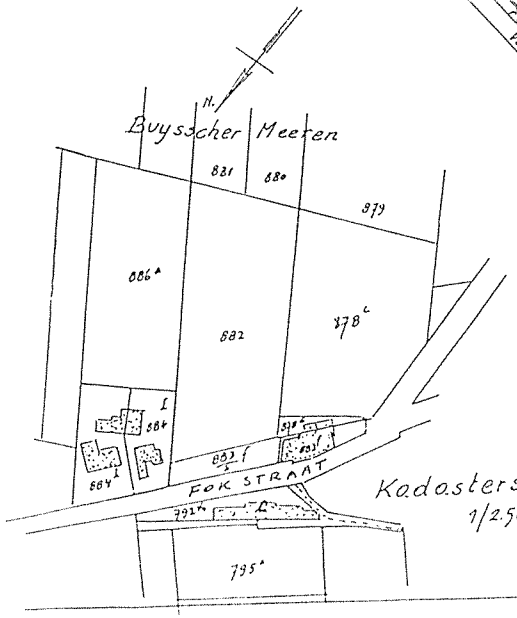

Kadasterschets
1/2.500

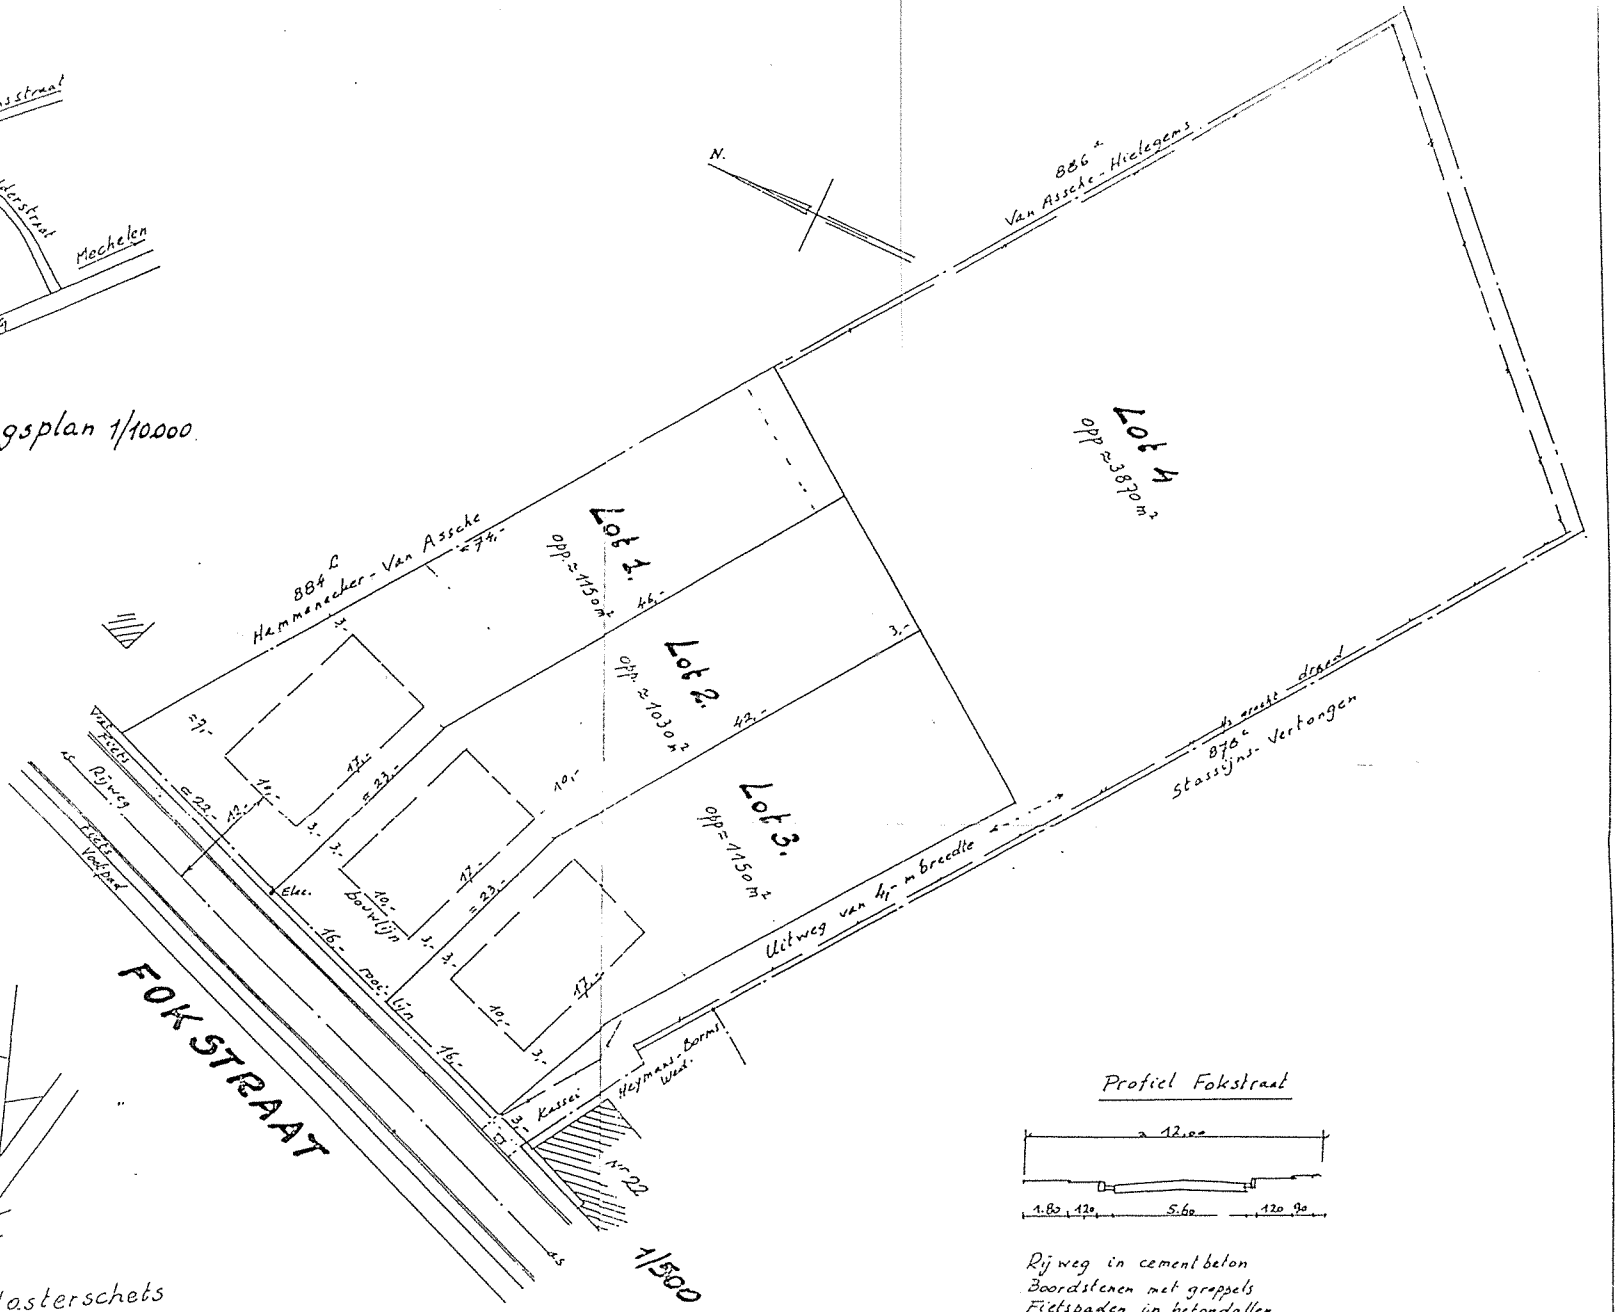

Profiel Fokstraat

Rijweg in cementbeton
Boordstenen met greppels
Fietspaden in betondallen
Voetpaden in betondallen