


Ramon Peeters

Yvo Van Damme

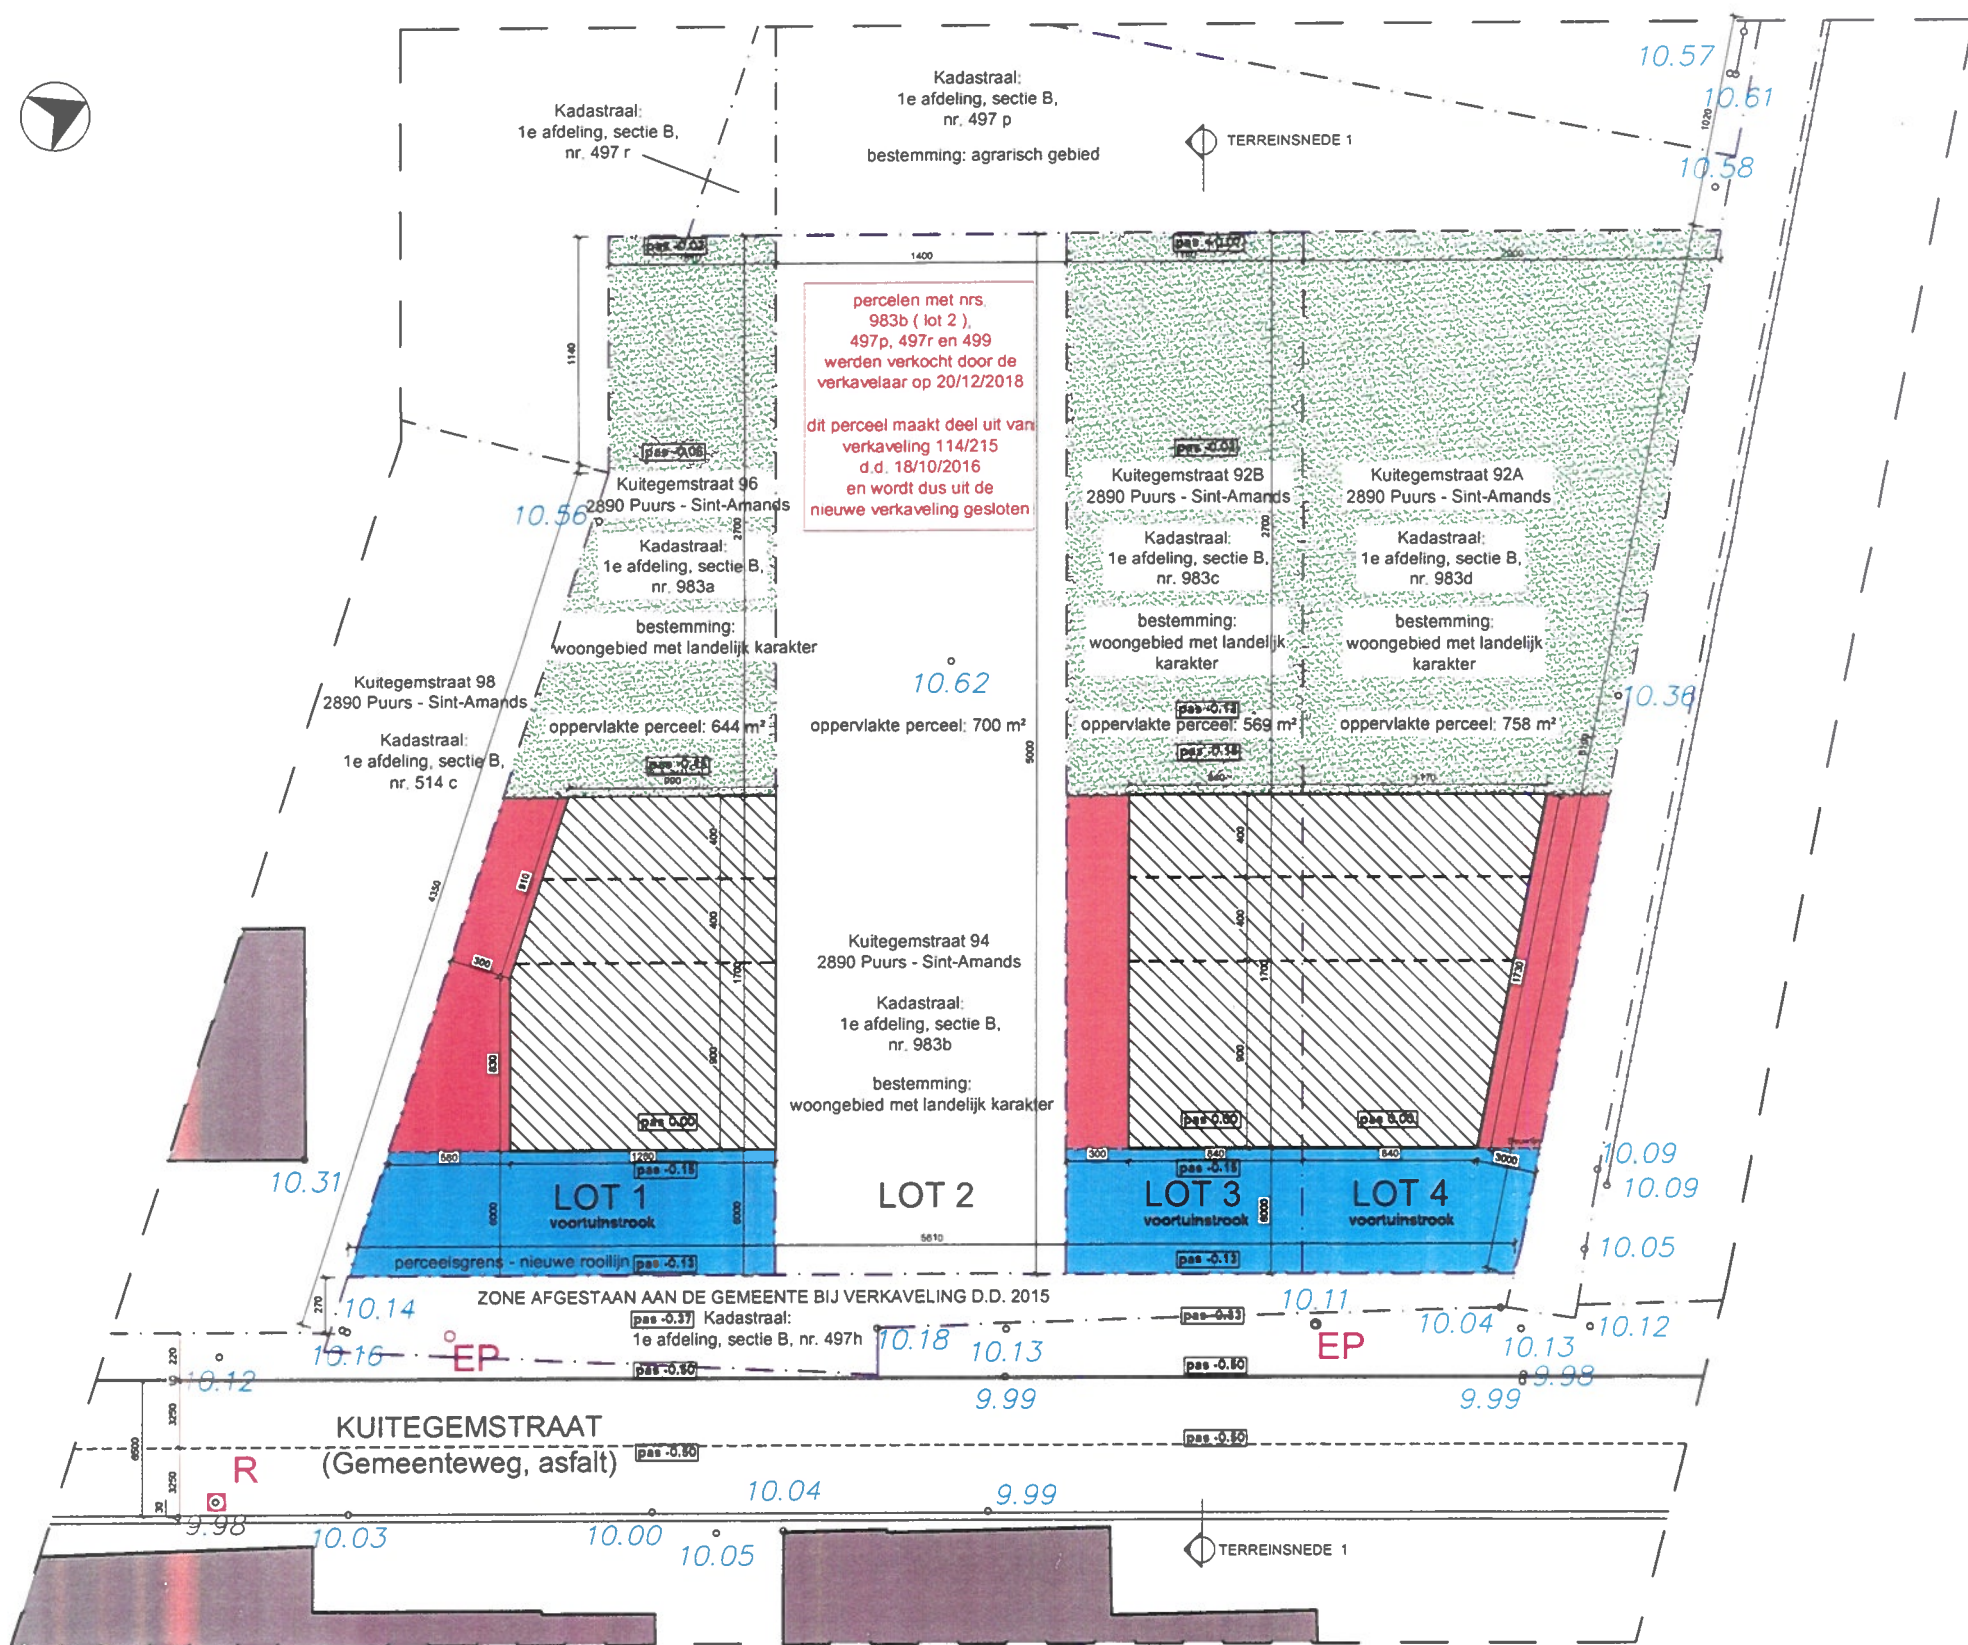

INPLANTINGSPLAN 1/250
eenheid in cm

BURO IIII

Hoefensebaan 187/A001, 2950 Kapellen
03 605 10 21 - info@buroiii.be - btw BE0508 480 037

BA: HERAANVRAAG VAN VERVALLEN VERKAVELING:

BOUWPLAATS:
Kuitegemstraat 92A, 92B en 96
2890 Puurs - Sint-Amands
1e Afd., Sectie B, nrs. 983a, 983c en 983d

VA, VP, N, ingang nieuwe toestand
plan 2/3

BOUWHEER:
Mevr. Elise Angèle Stassijns
Lembekedorp 12
9971 Kaprijke (Lembeke)