


187 METER GRACHT GEMETEN

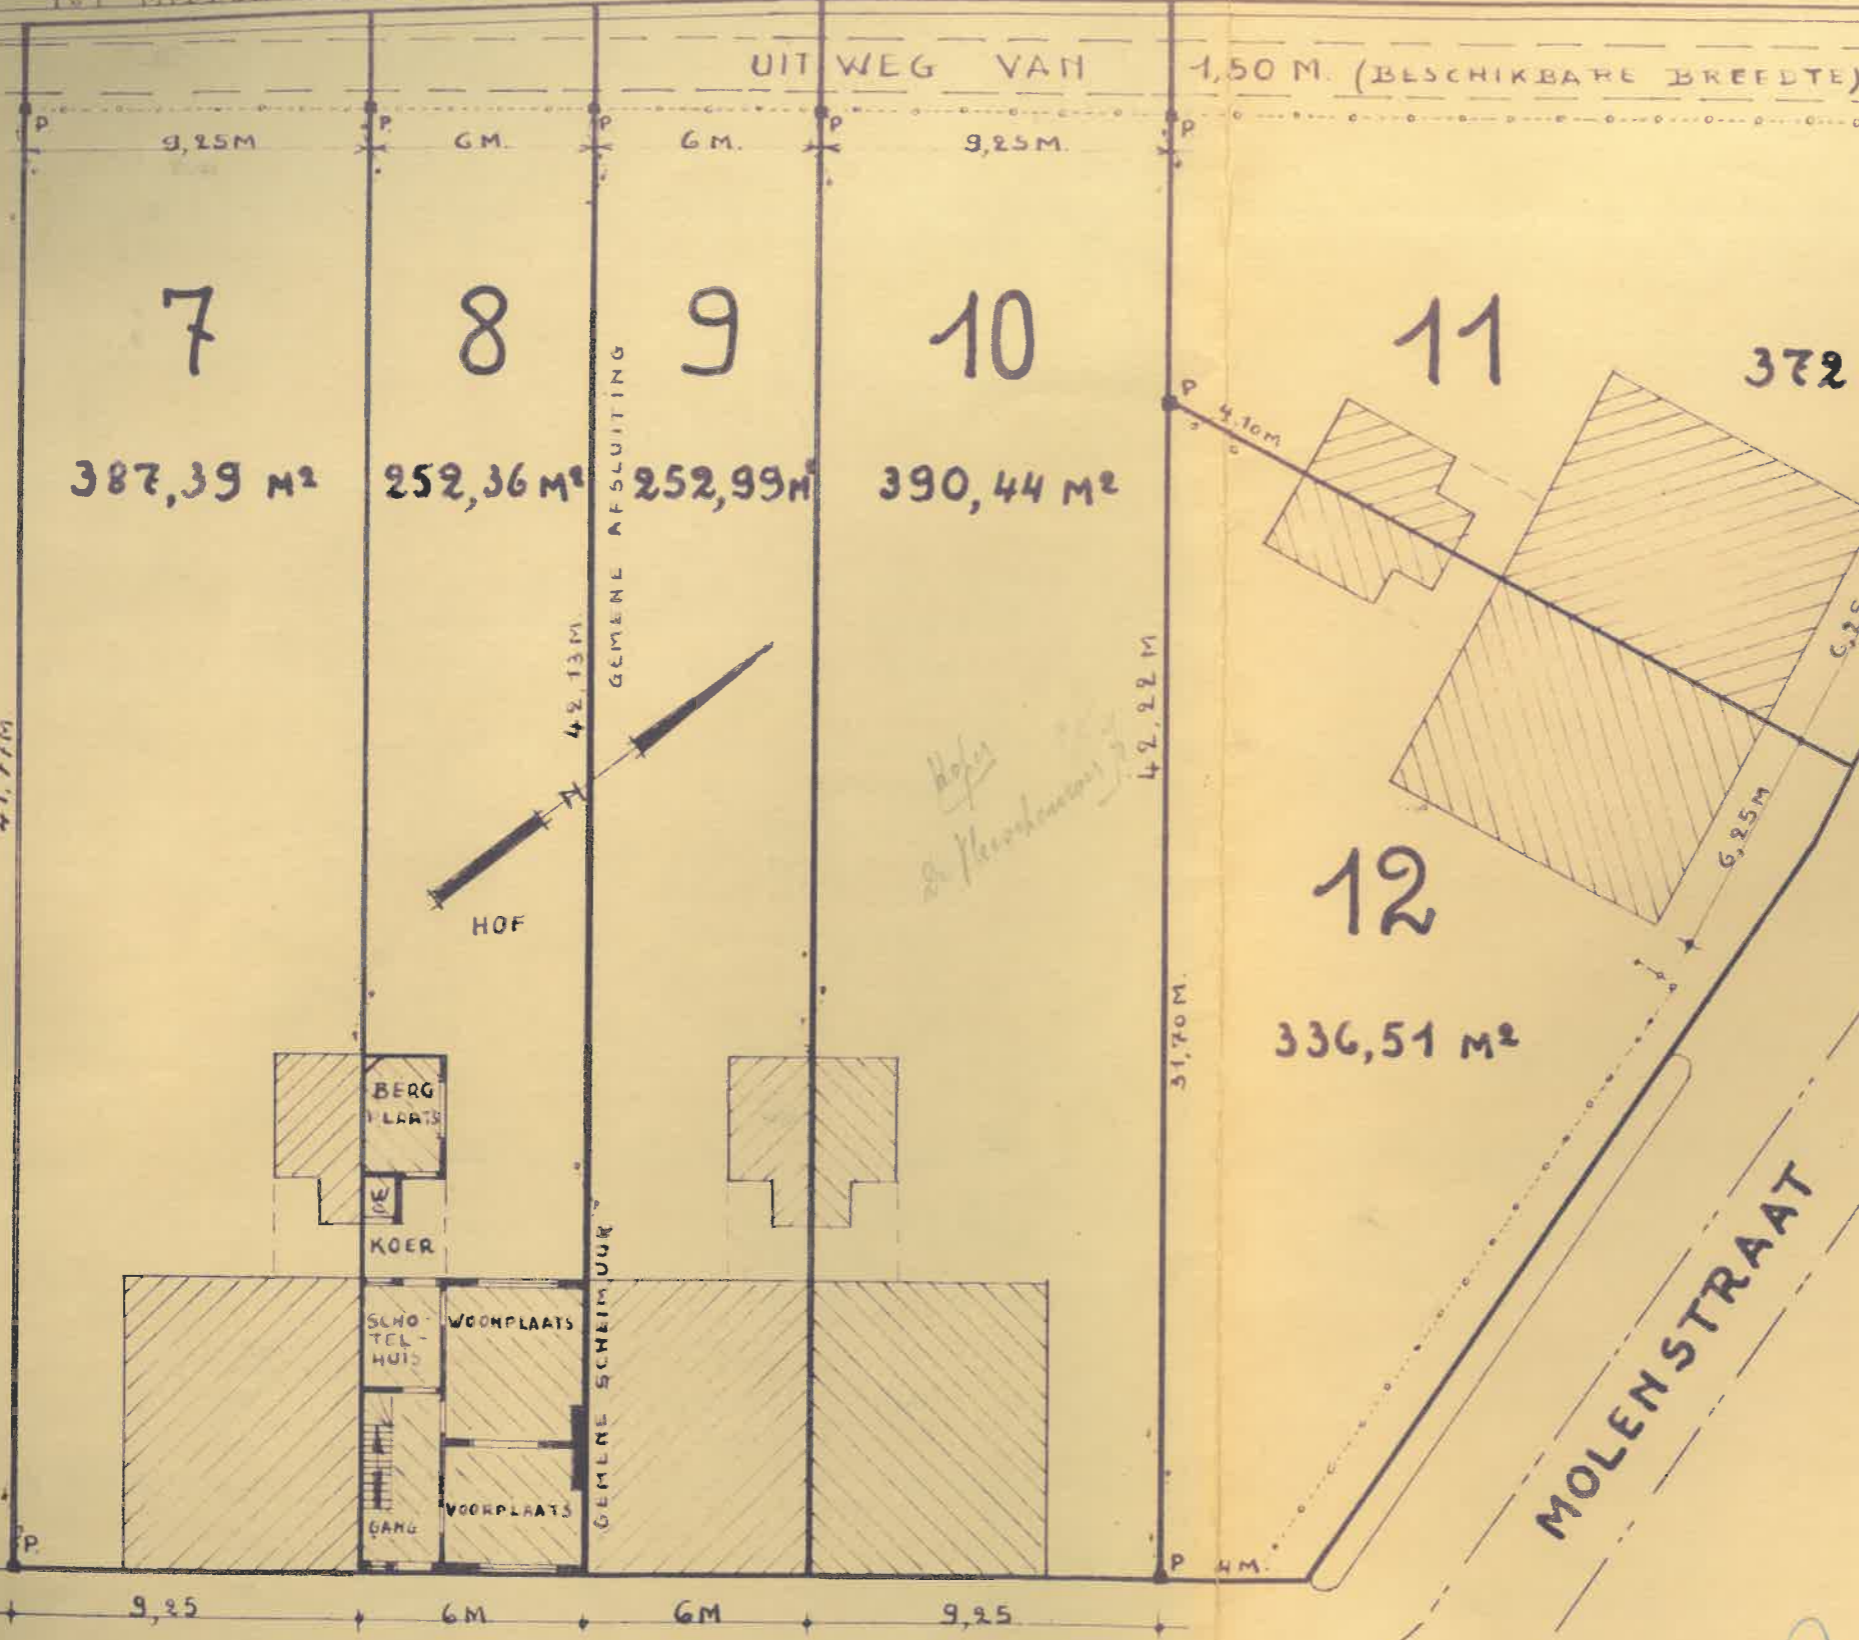

GTE HEINDONK

WIJK A

SCHAAL: 1/200

AANWIJZEND TAFEREEL

LOT	KADASTER		AARD	GROOTTE
	Wijk	DEEL van N ^o 279/23 & NUMMER		
7	A	279/ r3	HUIS MET HOF	387,39 M ²
8	A	279/ s3	HUIS MET HOF	252,36 M ²
9	A	279/ t3	HUIS MET HOF	252,99 M ²
10	A	279/ u3	HUIS MET HOF	390,44 M ²
11	A	279/ w3	HUIS MET HOF	372 M ²
12	A	279/ v3	HUIS MET HOF	336,51 M ²

KLOOSTERSTRAAT

Geregistreerd op blad 92 ten voorde van te Mechelen B.A. & Succ. 1. op 20 september 1960 boek 122 blad 92 vak 17 Ontvangen lo-ard p.m. 1960

30F. 98 DELVALX 13 SEP 60 MECHELEN

Edouard Delpierre
Willebroek

EDOUARD DELPIERRE
ARCHITECT - LANDMETER
19A, Kerkstraat - WILLEBROEK
Tel. 78.60.50 - P.C.R. 4517.71